



PIANTA - SCALA 1:500 - FASE 2b

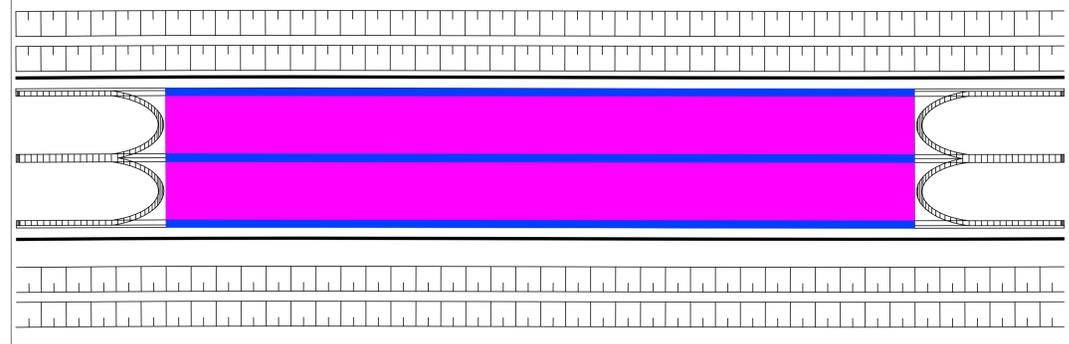


PIANTA - SCALA 1:500 - FASE 2c




PIANTA - SCALA 1:500 - FASE 3

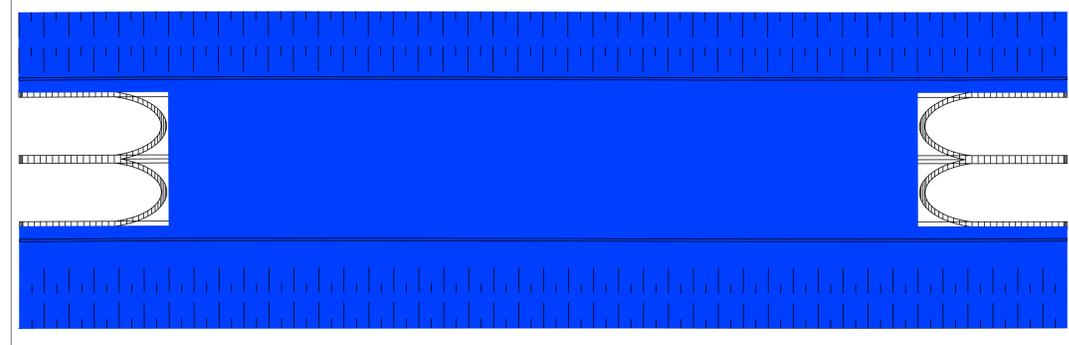


PIANTA - SCALA 1:500

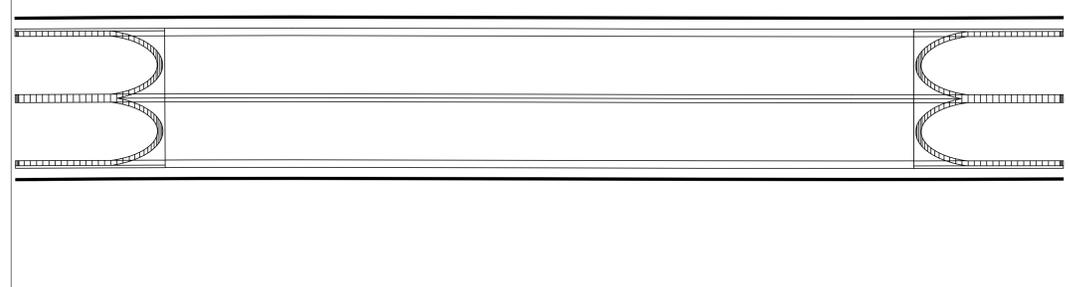


SEZIONE - SCALA 1:200 - FASE 2b

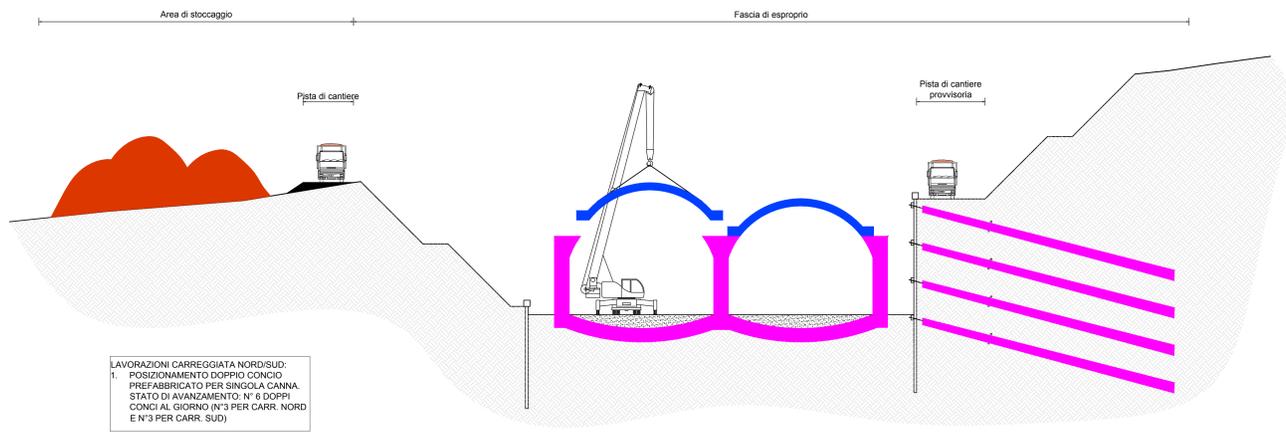



SEZIONE - SCALA 1:200 - FASE 2c

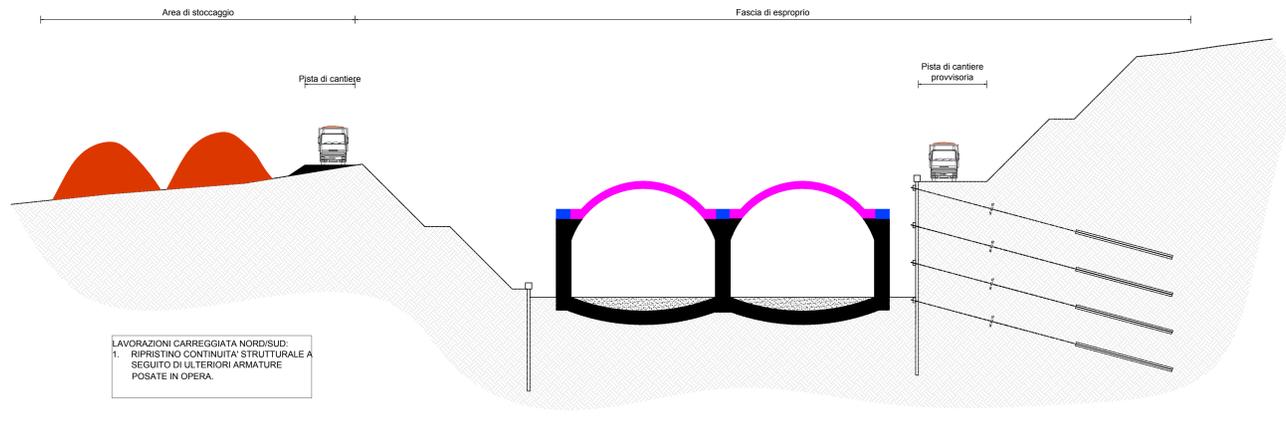

SEZIONE - SCALA 1:200 - FASE 3

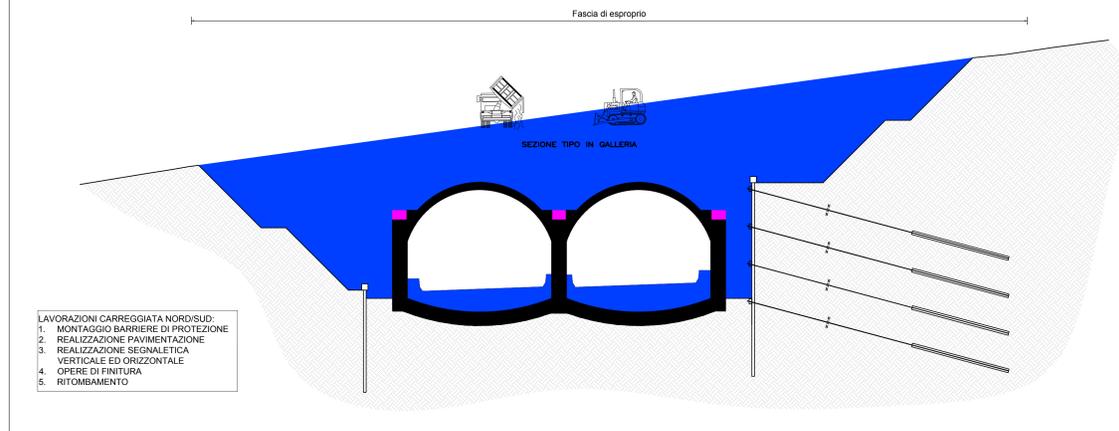

SEZIONE - SCALA 1:200

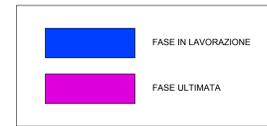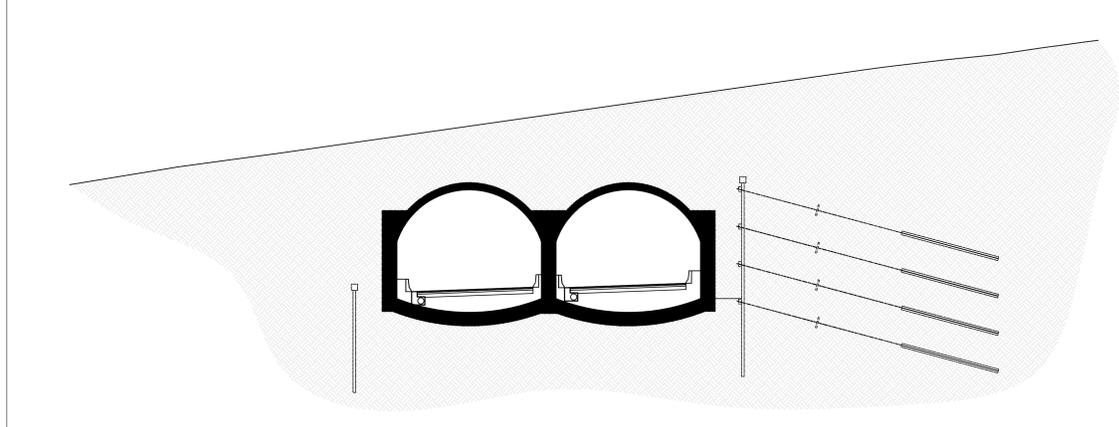

Anas SpA
Direzione Progettazione e Realizzazione Lavori

S.S. 675 UMBRO-LAZIALE
(EX RACCORDO CIVITAVECCHIA-ORTE)
TRONCO 3° - LOTTO 1° - STRALCIO B
REALIZZAZIONE DELLO STRALCIO FUNZIONALE TRA LO SVINCOLO DI CINELLI ED IL NUOVO SVINCOLO DI MONTE ROMANO EST DELLA SS675
CIG 3371030CA6 CUP F1180500400002

PROGETTO ESECUTIVO

IMPRESA ESECUTRICE AT1: **Donati SpA**
MANDATARIA
S.A.L.C. spa
DEMA COSTRUZIONI spa
IRCOPI

PROGETTAZIONE:
GP INGEGNERIA
GESTIONE PROGETTI INGEGNERIA srl
Viale Tiziana 3 - 00198 Roma
GIA spa
INGEGNERIA PER IL TERRITORIO E L'AMBIENTE srl
Via Carlo Marzulli 27 - 00192 Roma

IL PROGETTISTA RESPONSABILE DELL'INTERAZIONE DELLE PRESTAZIONI SPECIALISTICHE: **Dott. Ing. Ambrogio Signorilli**
Dott. Ing. Ambrogio Signorilli
Ordine Ing. Prov. Roma AS5111

IL PROGETTISTA RESPONSABILE DELL'INTERAZIONE DELLE PRESTAZIONI SPECIALISTICHE: **Dott. Ing. Salvatore Marino**
Dott. Ing. Salvatore Marino
Ordine Geol. Lazio 1069

CANTIERI E FASI ESECUTIVE
PLANIMETRIA FASI ESECUTIVE
Planimetria e profili - Tipologico realizzazione gallerie artificiali - Tavola 2/2

VISTO IL RESP. DEL PROCEDIMENTO IN FASE DI PROGETTAZIONE Dott. Ing. Nicola Dinnella	IL COORDINATORE DELLA SICUREZZA IN FASE DI PROGETTAZIONE Dott. Ing. Ambrogio Signorilli Ordine Ing. Prov. Roma AS5111	IL GEOLOGO Dott. Salvatore Marino Ordine Geol. Lazio 1069	ELABORAZIONE PROGETTUALE
CODICE PROGETTO PROGETTO: LO402B ELAB.: E1501	NOME FILE LO402B_E_1501_T00_CA00_CAN_D104_A.dwg	REVISIONE A	SCALA: VARIE
REV. DESCRIZIONE	DATA	REDDATTO	VERIFICATO APPROVATO