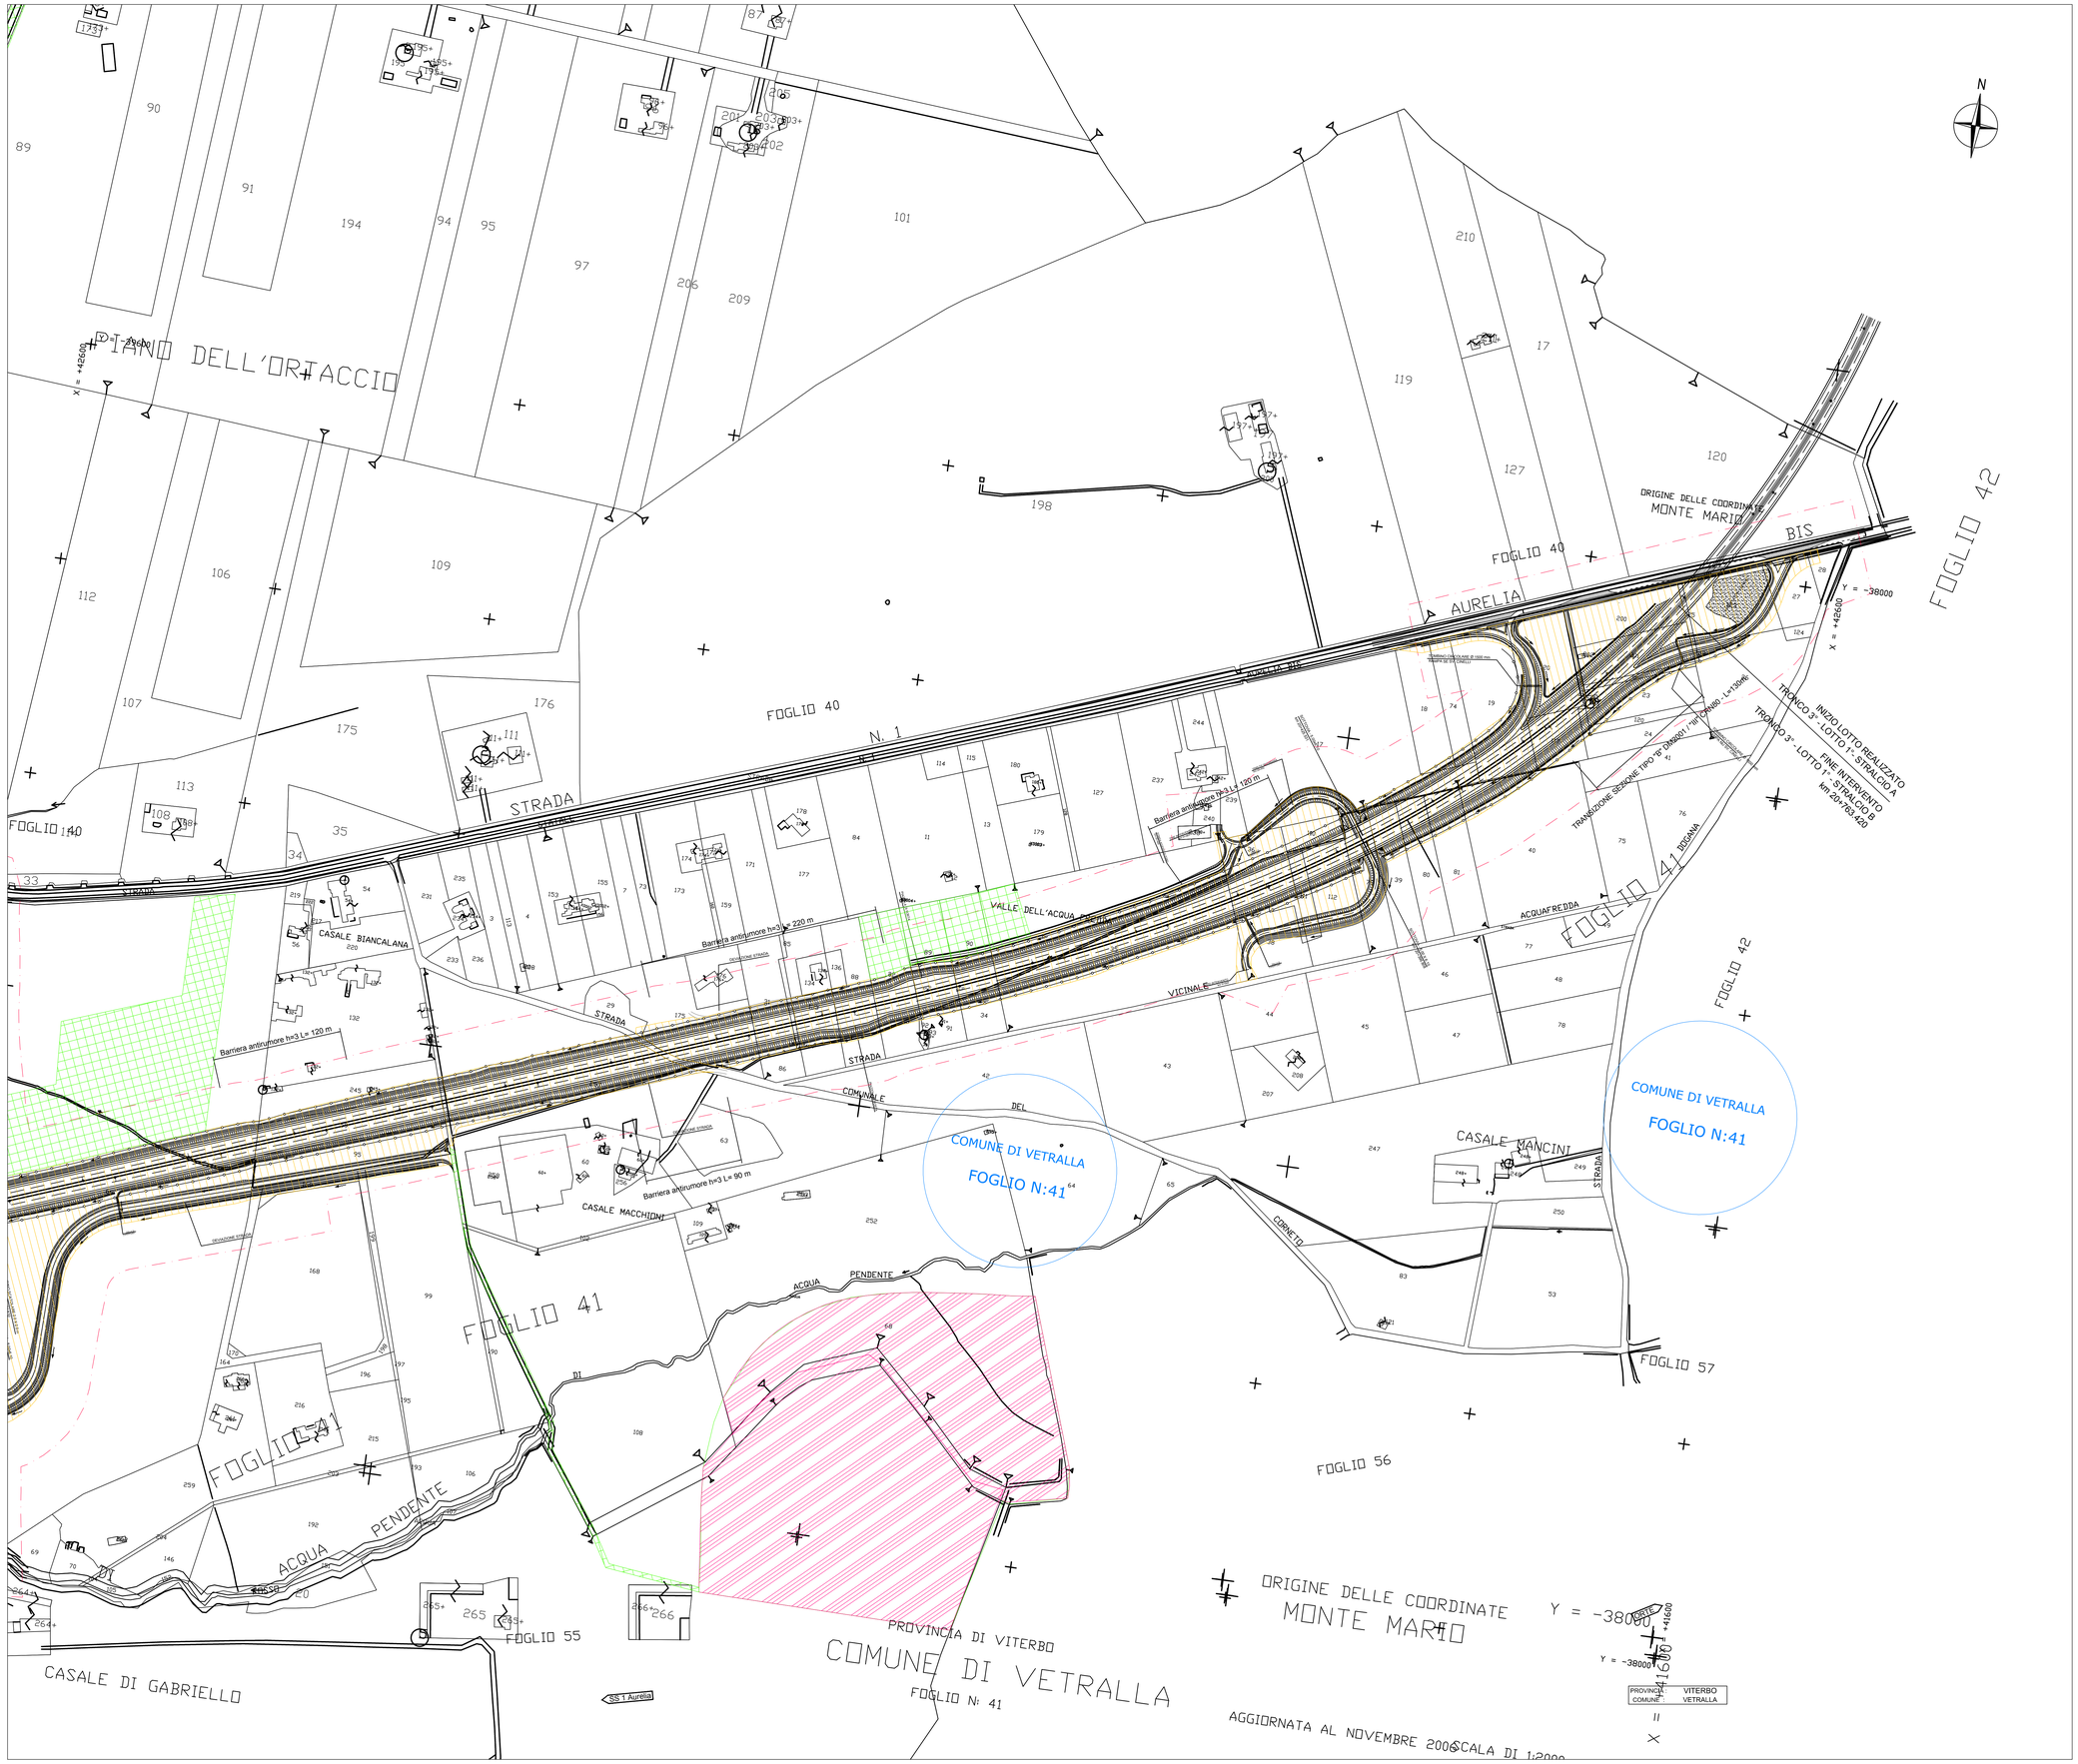

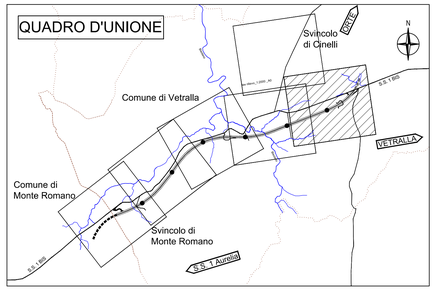

LEGENDA

- OCCUPAZIONE DEFINITIVA - ESPROPRIO (COMUNE DI MONTE ROMANO)
- OCCUPAZIONE DEFINITIVA - ESPROPRIO (COMUNE DI VETRALLA)
- OCCUPAZIONE TEMPORANEA
- AREA DA CONVENZIONARE E/O OCCUPARE TEMPORANEAMENTE
- AREA DI PROPRIETA' ANAS
- AREE DI POSSIBILI RELIQUATI
- FASCIA DI RISPETTO - ART. 26 C.d.S.

Anas SpA

Direzione Progettazione e Realizzazione Lavori

S.S. 675 UMBRO-LAZIALE
(EX RACCORDO CIVITAVECCHIA-ORTE)
TRONCO 3° - LOTTO 1° - STRALCIO B
REALIZZAZIONE DELLO STRALCIO FUNZIONALE TRA LO SVINCOLO DI CINELLI ED IL NUOVO SVINCOLO DI MONTE ROMANO EST DELLA SS675

CIG 3371930CA6 CUP F11B05000460002

PROGETTO ESECUTIVO

IMPRESA ESECUTRICE ATI:
Donati S.p.A. — MANDATARIA
S.A.L.C. spa
DEMA COSTRUZIONI srl
IRCOP

PROGETTAZIONE:
GP INGEGNERIA — GESTIONE PROGETTI INGEGNERIA srl, Viale Tiziano 3 - 00196 Roma
GTA srl — INGEGNERIA PER IL TERRITORIO E L'AMBIENTE srl, Via Calo Mario 27 - 00192 Roma

IL PROGETTISTA RESPONSABILE DELL'INTEGRAZIONE DELLE PRESTAZIONI SPECIALISTICHE: Dott. Ing. Alessandro Rinaldo, Ordine degli Ingegneri della Provincia di Roma n. 14035

ESPROPRI

Planimetria catastale di occupazione ed esproprio Tav. 5 di 6

VISTO: IL RESP. DEL PROCEDIMENTO	IL COORDINATORE DELLA SICUREZZA IN FASE DI PROGETTAZIONE	IL GEOLOGO	ELABORAZIONE PROGETTUALE
Dott. Ing. Nicola Dinnella	Dott. Ing. Ambrogio Signorelli Ordine Ing. Prov. Roma A35111	Dott. Salvatore Marino Ordine Geol. Lazio 1069	

CODICE PROGETTO (PROGETTO / LIV. PROG. / N. PROG.)	NOME FILE	REVISIONE	SCALA:
LO402B E 1501	CODICE ELAB. T00ES00ESPPC05 — LO402B_E_1501_T00_ES00_ESP_PC05_A	A	-

REV.	DESCRIZIONE	DATA	REDATTO	VERIFICATO	APPROVATO
-	-				
-	-				
A	EMISSIONE	29/10/15	GUA	AB	GG