



ORTOFOTO STATO ANTE OPERAM - SCALA 1:5000

- LEGENDA**
- Contorno area occupata
  - Delimitazione area di stoccaggio (da PE)
  - Delimitazione effettiva area di stoccaggio
  - Corso d'acqua
  - Strada non asfaltata
  - Asfalto
  - Seminativo irriguo
  - Seminativo
  - Pascolo
  - Vegetazione ripariale e/o boschiva
  - perimetro particella catastale
  - 00 identificativo particella catastale

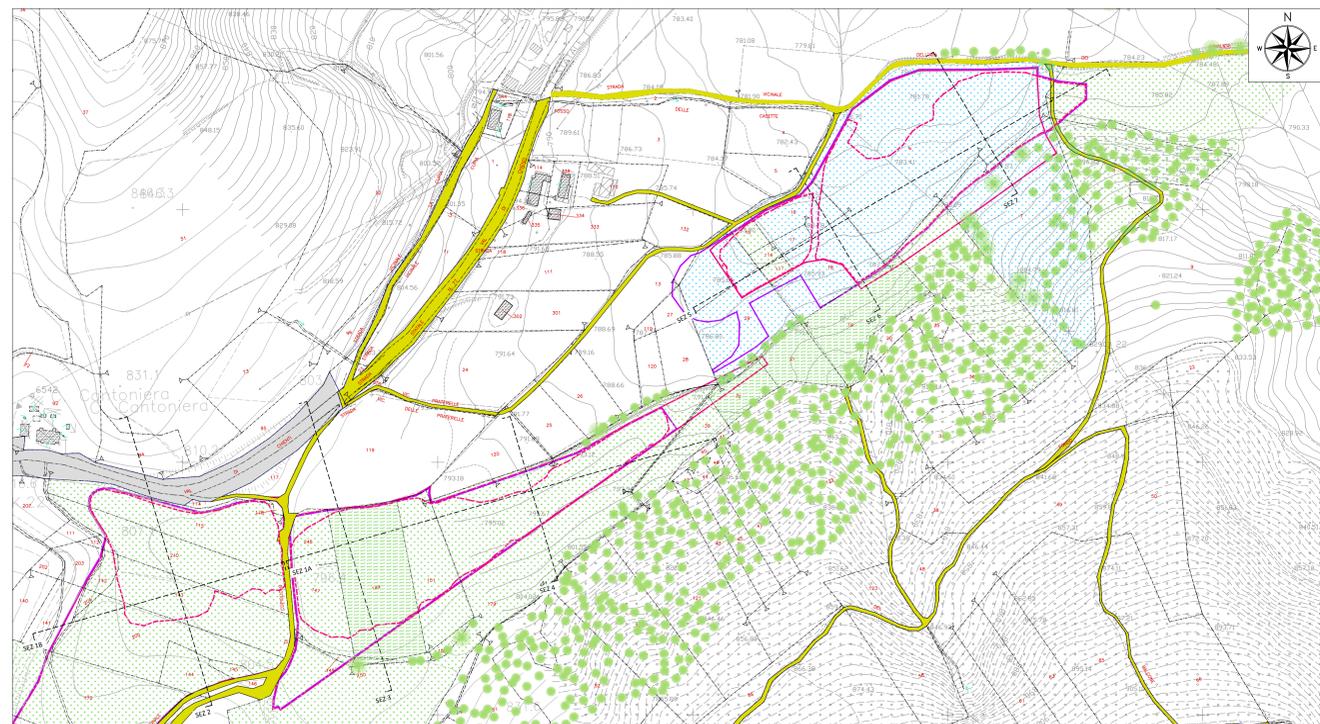

PLANIMETRIA STATO ANTE OPERAM - SCALA 1:2000

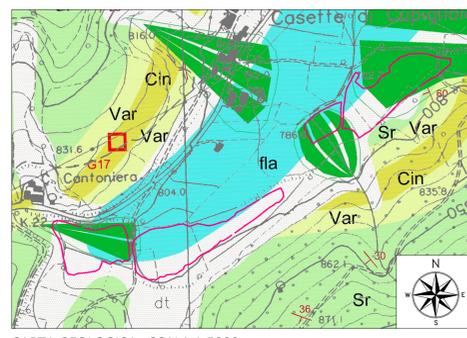

CARTA GEOLOGICA - SCALA 1:5000

- LEGENDA CARTA GEOLOGICA**
- Depositi fluvio-lacustri  
ghiaie, sabbie, limi e argille variamente alternate (Pianoscina sup. - medio)
  - Detriti di falda  
ciottoli ghiaie, ghiaie sabbiose e sabbie a vario grado di cementazione (Chione - Pianoscina sup.)
  - Scaglia variegata  
alternanze polifoniche di calcari, calcari marnosi e marne calcaree, strati sottili medi (Eocene sup. - Cligomere int.)
  - Scaglia rosata  
alternanze polifoniche di calcari, calcari marnosi e marne calcaree, stratificazione media in strati sottili - medi (Turoniano sup. - Eocene medio p.p.)

**ASSE VIARIO MARCHE-UMBRIA  
E QUADRILATERO DI PENETRAZIONE INTERNA  
MAXILOTTO 1**

**PROGETTO ESECUTIVO**

CONTRAENTE GENERALE		IL RESPONSABILE DEL CONTRAENTE GENERALE																											
<b>Val di Chienti</b> S.p.A.																													
GRUPPO DI PROGETTAZIONE DEL PROGETTO ESECUTIVO APPROVATO		IL PROGETTISTA																											
ATI: TECHNITAL S.p.A. (mandataria) EGIS STRUCTURES & ENVIRONMENT S.A. SICS S.r.l. Società Italiana Consulenza Strade S.I.S. Studio di Ingegneria Stradale S.r.l. SOL Geologia Geotecnica Opere in sotterraneo Difesa del territorio																													
INTEGRATORE PRESTAZIONI SPECIALISTICHE <i>Dott. Ing. M. Raccosta</i>		IL GEOLOGO																											
IL GEOLOGO <i>Dott. Geol. F. Ferrari</i>		IL RESPONSABILE DELLA CONGRUENZA FUNZIONALE CON IL PROGETTO ESECUTIVO APPROVATO (ATI: TECHNITAL-EGIS-SOL-SICS)																											
VISTO IL RESPONSABILE DEL PROCEDIMENTO		VISTO IL COORDINATORE DELLA SICUREZZA IN FASE DI ESECUZIONE																											
LA DIREZIONE LAVORI																													
SUBLOTTO 2.1: S.S. 77 "VAL DI CHIENTI" TRONCO PONTELATRAVE - FOLIGNO TRATTO VALMONTRE - GALLERIA MUCCIA (esclusa galleria) <b>RIPRISTINO DELLE AREE DI CANTIERE - AREA ST3</b> STATO ANTE OPERAM: RILIEVO (ORTOFOTO, PLANIMETRIA, SEZIONI, USO DEL SUOLO)																													
Codice Unico di Progetto (CUP) F12C03000050010 (Delibera CUP 13/2014)		REVISIONE	FOGLIO																										
<table border="1" style="width: 100%; border-collapse: collapse;"> <tr> <th>DESCRIZIONE</th> <th>DATA</th> <th>REDATTO</th> <th>VERIFICATO</th> <th>APPROVATO</th> </tr> <tr> <td>A EMISSIONE</td> <td>31.03.2015</td> <td>Capozza E.</td> <td>Mondarini G.</td> <td>Lombardi R.</td> </tr> </table>	DESCRIZIONE	DATA	REDATTO	VERIFICATO	APPROVATO	A EMISSIONE	31.03.2015	Capozza E.	Mondarini G.	Lombardi R.	SCALA																		
DESCRIZIONE	DATA	REDATTO	VERIFICATO	APPROVATO																									
A EMISSIONE	31.03.2015	Capozza E.	Mondarini G.	Lombardi R.																									
<table border="1" style="width: 100%; border-collapse: collapse;"> <tr> <th>REVISIONE</th> <th>DESCRIZIONE</th> <th>DATA</th> <th>REDATTO</th> <th>VERIFICATO</th> <th>APPROVATO</th> </tr> <tr> <td>D</td> <td></td> <td></td> <td></td> <td></td> <td></td> </tr> <tr> <td>C</td> <td></td> <td></td> <td></td> <td></td> <td></td> </tr> <tr> <td>B</td> <td></td> <td></td> <td></td> <td></td> <td></td> </tr> </table>		REVISIONE	DESCRIZIONE	DATA	REDATTO	VERIFICATO	APPROVATO	D						C						B						<table border="1" style="width: 100%; border-collapse: collapse;"> <tr> <td style="width: 50px;">APPROVATO RESP. TECNICO ANS</td> </tr> </table>			APPROVATO RESP. TECNICO ANS
REVISIONE	DESCRIZIONE	DATA	REDATTO	VERIFICATO	APPROVATO																								
D																													
C																													
B																													
APPROVATO RESP. TECNICO ANS																													