


- LEGENDA**
- Contorno dell'area occupata temporaneamente
  - Delimitazione area di stoccaggio (da progetto esecutivo)
  - Delimitazione effettiva dell'area di stoccaggio e Contorno area da ripristinare
  - Rimozione di misto granulare e materiale arido di bonifica e ripristino
  - Semintivo
  - Profilo di progetto coincidente con Ante Operam
  - Vegetazione ripariale e/o boschiva
  - Perimetro particella catastale
  - 00 Identificativo particella catastale




PLANIMETRIA DI PROGETTO - SCALA 1:1000

ORTOFOTO STATO ANTE OPERAM DA RIPRISTINARE - SCALA 1:1000

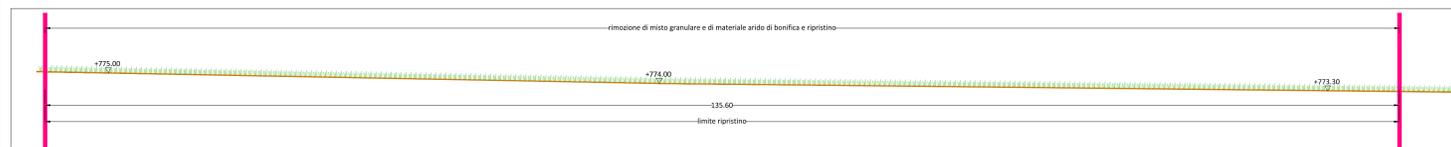


SEZIONE 1 - SCALA 1:250

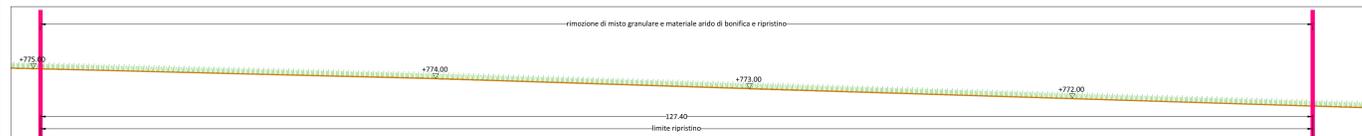


SEZIONE 2 - SCALA 1:250



SEZIONE 3 - SCALA 1:250

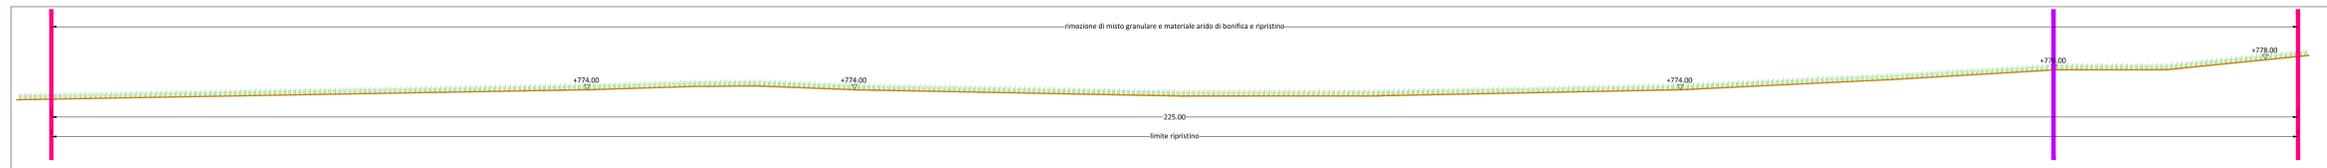

SEZIONE 4 - SCALA 1:250

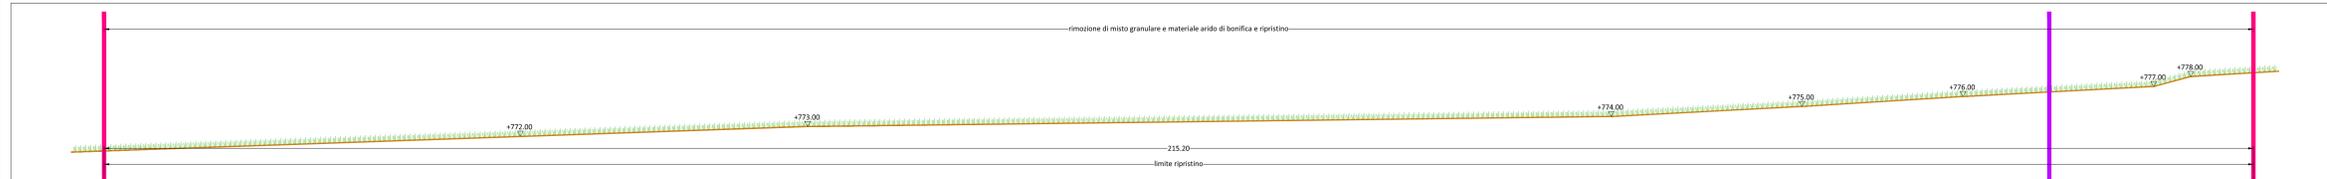

SEZIONE 5 - SCALA 1:250

**QUADRILATERO**  
Marche Umbria S.p.A.

ASSE VIARIO MARCHE-UMBRIA  
E QUADRILATERO DI PENETRAZIONE INTERNA  
MAXILOTTO 1

**PROGETTO ESECUTIVO**

<p>CONTRAENTE GENERALE</p> <p style="text-align: center; font-weight: bold; font-size: 1.2em;">Val di Chienti</p> <p style="text-align: center; font-weight: bold; font-size: 0.8em;">S.C.p.A.</p>	<p>IL RESPONSABILE DEL CONTRAENTE GENERALE</p> <p>IL PROGETTISTA</p> <p></p> <p>IL GEOLOGO</p> <p>IL RESPONSABILE DELLA CONGRUENZA FUNZIONALE CON IL PROGETTO ESECUTIVO APPROVATO (ATI: TECHNICAL-EGS-SOL-SGS-SICS)</p>	
<p>GRUPPO DI PROGETTAZIONE DEL PROGETTO ESECUTIVO APPROVATO</p> <p>ATI: TECHNICAL s.p.a. (mandataria)</p> <p>EGS STRUCTURES &amp; ENVIRONMENT S.A.</p> <p>SICS s.r.l. Società Italiana Consulenza Strade</p> <p>S.I.S. Studio di Ingegneria Stradale s.r.l.</p> <p>SOL Geologia Geotecnica Opere in sotterraneo Difesa del territorio</p>	
<p>INTEGRAZIONE PRESTAZIONI SPECIALISTICHE <i>Dott. Ing. M. Roccasta</i></p> <p>IL GEOLOGO <i>Dott. Geol. F. Ferrari</i></p>	
<p>VISTO IL RESPONSABILE DEL PROCEDIMENTO</p> <p><i>Dott. Ing. Vincenzo Lomma</i></p>	<p>VISTO IL COORDINATORE DELLA SICUREZZA IN FASE DI ESECUZIONE</p> <p>LA DIREZIONE LAVORI</p>	
<p>SUBLOTTO 2.1: S.S. 77 "VAL DI CHIENTI" TRONCO PONTELATRAVE - FOLIGNO TRATTO VALMENOTRE - GALLERIA MUCCIA (esclusa galleria)</p> <p>RIPRISTINO DELLE AREE DI CANTIERE - AREA ST7</p> <p>PROGETTO: SISTEMAZIONE PAESAGGISTICA (Planimetria, Sezioni e Ortofoto)</p>	
<table border="1" style="width: 100%; border-collapse: collapse;"> <tr> <td colspan="2">Codice unico di Progetto (CUP): F12C03000050010 (Delibera OPE 10/2014)</td> <td>REVISIONE</td> <td>FOGLIO</td> <td>SCALA</td> </tr> <tr> <td>DATA</td> <td>LIBRO</td> <td>NUMERO</td> <td>PROGETTO</td> <td>IN FASE</td> </tr> <tr> <td>02/03</td> <td>A2</td> <td>01</td> <td>PAESAGGISTICA</td> <td>01/01</td> </tr> <tr> <td>D</td> <td></td> <td></td> <td></td> <td></td> </tr> <tr> <td>C</td> <td></td> <td></td> <td></td> <td></td> </tr> <tr> <td>B</td> <td></td> <td></td> <td></td> <td></td> </tr> <tr> <td>A</td> <td>EMMISSIONE</td> <td>31.03.2015</td> <td>Scamardello C.</td> <td>Mandoroli G.</td> </tr> <tr> <td>REV.</td> <td>DESCRIZIONE</td> <td>DATA</td> <td>REDATTO</td> <td>VERIFICATO</td> </tr> <tr> <td></td> <td></td> <td></td> <td></td> <td>APPROVATO</td> </tr> </table>		Codice unico di Progetto (CUP): F12C03000050010 (Delibera OPE 10/2014)		REVISIONE	FOGLIO	SCALA	DATA	LIBRO	NUMERO	PROGETTO	IN FASE	02/03	A2	01	PAESAGGISTICA	01/01	D					C					B					A	EMMISSIONE	31.03.2015	Scamardello C.	Mandoroli G.	REV.	DESCRIZIONE	DATA	REDATTO	VERIFICATO					APPROVATO
Codice unico di Progetto (CUP): F12C03000050010 (Delibera OPE 10/2014)		REVISIONE	FOGLIO	SCALA	
DATA	LIBRO	NUMERO	PROGETTO	IN FASE	
02/03	A2	01	PAESAGGISTICA	01/01	
D	
C	
B	
A	EMMISSIONE	31.03.2015	Scamardello C.	Mandoroli G.	
REV.	DESCRIZIONE	DATA	REDATTO	VERIFICATO	
				APPROVATO	