

PLANIMETRIA DELLO STATO ANTE OPERAM - SCALA 1:1000

- LEGENDA**
- Contorno area occupata
 - Delimitazione area di stoccaggio (da progetto esecutivo)
 - Delimitazione effettiva area di stoccaggio
 - Seminativo
 - Vegetazione ripariale e/o boschiva
 - Perimetro particella catastale
 - Identificativo particella catastale




- Depositi alluvionali ghiaie prevalentemente grossolane con ciottoli, sabbie e limi (Olocene - Pleistocene sup.)
- Scaglia rosata alternanze policrome di calcari, calcari marnosi e marne calcaree. Stratificazione netta in strati sottili - medi (Tortoniano sup. - Eocene medio p.p.)
- Detriti di falda ciottoli, ghiaie, sabbie e sabbie a vario grado di cementazione (Olocene - Pleistocene sup.)
- ▲ Conoide alluvionale e forme gravitative
- Sondaggio geognostico attrezzato con piezometro
- Sondaggio geognostico con piezometro


CARTA GEOLOGICA - SCALA 1:5000




ORTOFOTO STATO ANTE OPERAM - SCALA 1:1000

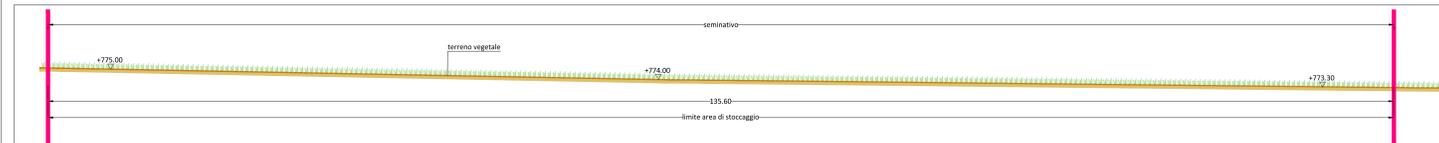

SEZIONE 1 - SCALA 1:250

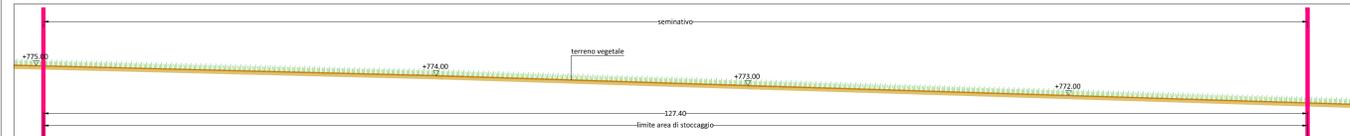


SEZIONE 2 - SCALA 1:250

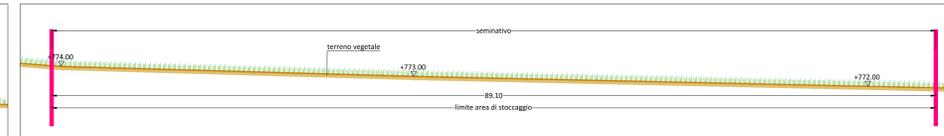

SEZIONE 3 - SCALA 1:250



SEZIONE 4 - SCALA 1:250

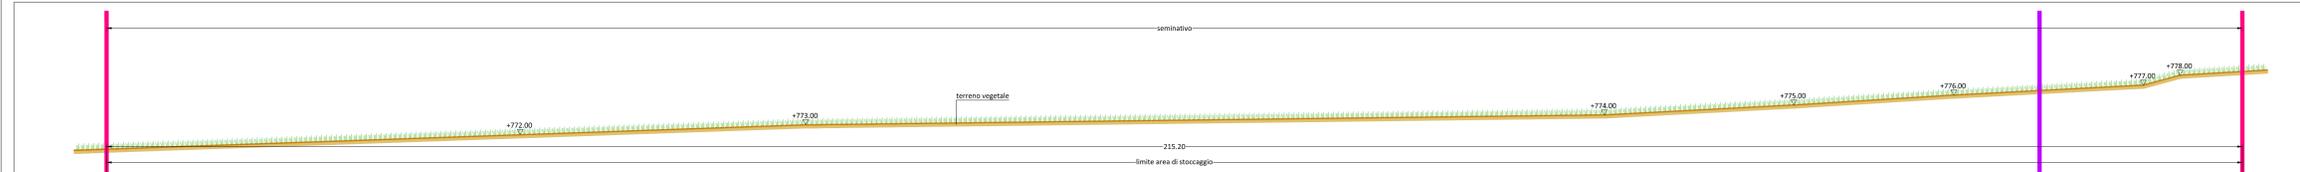

SEZIONE 5 - SCALA 1:250



ASSE VIARIO MARCHE-UMBRIA
E QUADRILATERO DI PENETRAZIONE INTERNA
MAXILOTTO 1

PROGETTO ESECUTIVO

CONTRAENTE GENERALE

Val di Chienti
S.C.P.A.

IL RESPONSABILE DEL CONTRAENTE GENERALE

IL PROGETTISTA



GRUPPO DI PROGETTAZIONE DEL PROGETTO ESECUTIVO APPROVATO

ATI: TECHNITAL S.p.A. (mandataria)
ECS STRUCTURES & ENVIRONMENT S.A.
SICS S.r.l. Società Italiana Consulenti Strade
S.I.S. Studio di Ingegneria Stradale s.r.l.
SOL Geologia Geotecnica Opere in sotterraneo Difesa del territorio

INTEGRAZIONE PRESTAZIONI SPECIALISTICHE *Dott. Ing. M. Raccosta*

IL GEOLOGO *Dott. Geol. F. Ferrari*

IL RESPONSABILE DELLA CONGRUENZA FUNZIONALE CON IL PROGETTO ESECUTIVO APPROVATO (ART. TECNICA - EGG - SOL - SIS - SICS)

VICEDIRETTORE RESPONSABILE DEL PROCEDIMENTO *Dott. Ing. Vincenzo Lamma*

VICEDIRETTORE COORDINATORE DELLA SICUREZZA IN FASE DI ESECUZIONE

LA DIREZIONE LAVORI

SUBLOTTO 2.1: S.S. 77 "VAL DI CHIANTI" TRONCO PONTELATRAVE - FOLIGNO TRATTO VALMONTRE - GALLERIA MUCCIA (escluso galleria)
RIPRISTINO DELLE AREE DI CANTIERE - AREA ST7
STATO ANTE OPERAM: RILIEVO (Ortofoto, Planimetria, Sezioni, Uso del suolo)

Codice Unico di Progetto (DIP) F12C0300050010 (Decreto DPR 12/2004)				REVISIONE	FOGLIO	SCALA
COSE	DATA	STATO	REVISIONE			
A	31.03.2015	EMMISSIONE				
B						
C						
D						
REV.	DESCRIZIONE	DATA	REDATTO	VERIFICATO	APPROVATO	APPROVATO RESP. TECNICO AREA