

AREA DI CANTIERE 1B




FUNZIONE: AREA LOGISTICA, OPERATIVA E DI STOCCAGGIO
N° STIMATO DI ADDETTI: 30

PIAZZALE IN MISTO STABILIZZATO
PER VIABILITA' GENERICA


PIAZZALE BITUMATO
PER VIABILITA' GENERICA

LEGENDA

- SUPERFICIE IMPERMEABILE IN ASFALTO
- SUPERFICIE IMPERMEABILE IN CLS
- VIABILITÀ INTERNA DELL'AREA DI CANTIERIZZAZIONE
- VIABILITÀ DI SERVIZIO DELL'INFRASTRUTTURA AUTOSTRADALE E/O PISTA LOCALE DI CANTIERE INTERESSATA DALLA MOVIMENTAZIONE DEI MEZZI OPERATIVI
- RECINZIONE DI CANTIERE H=2,0 m

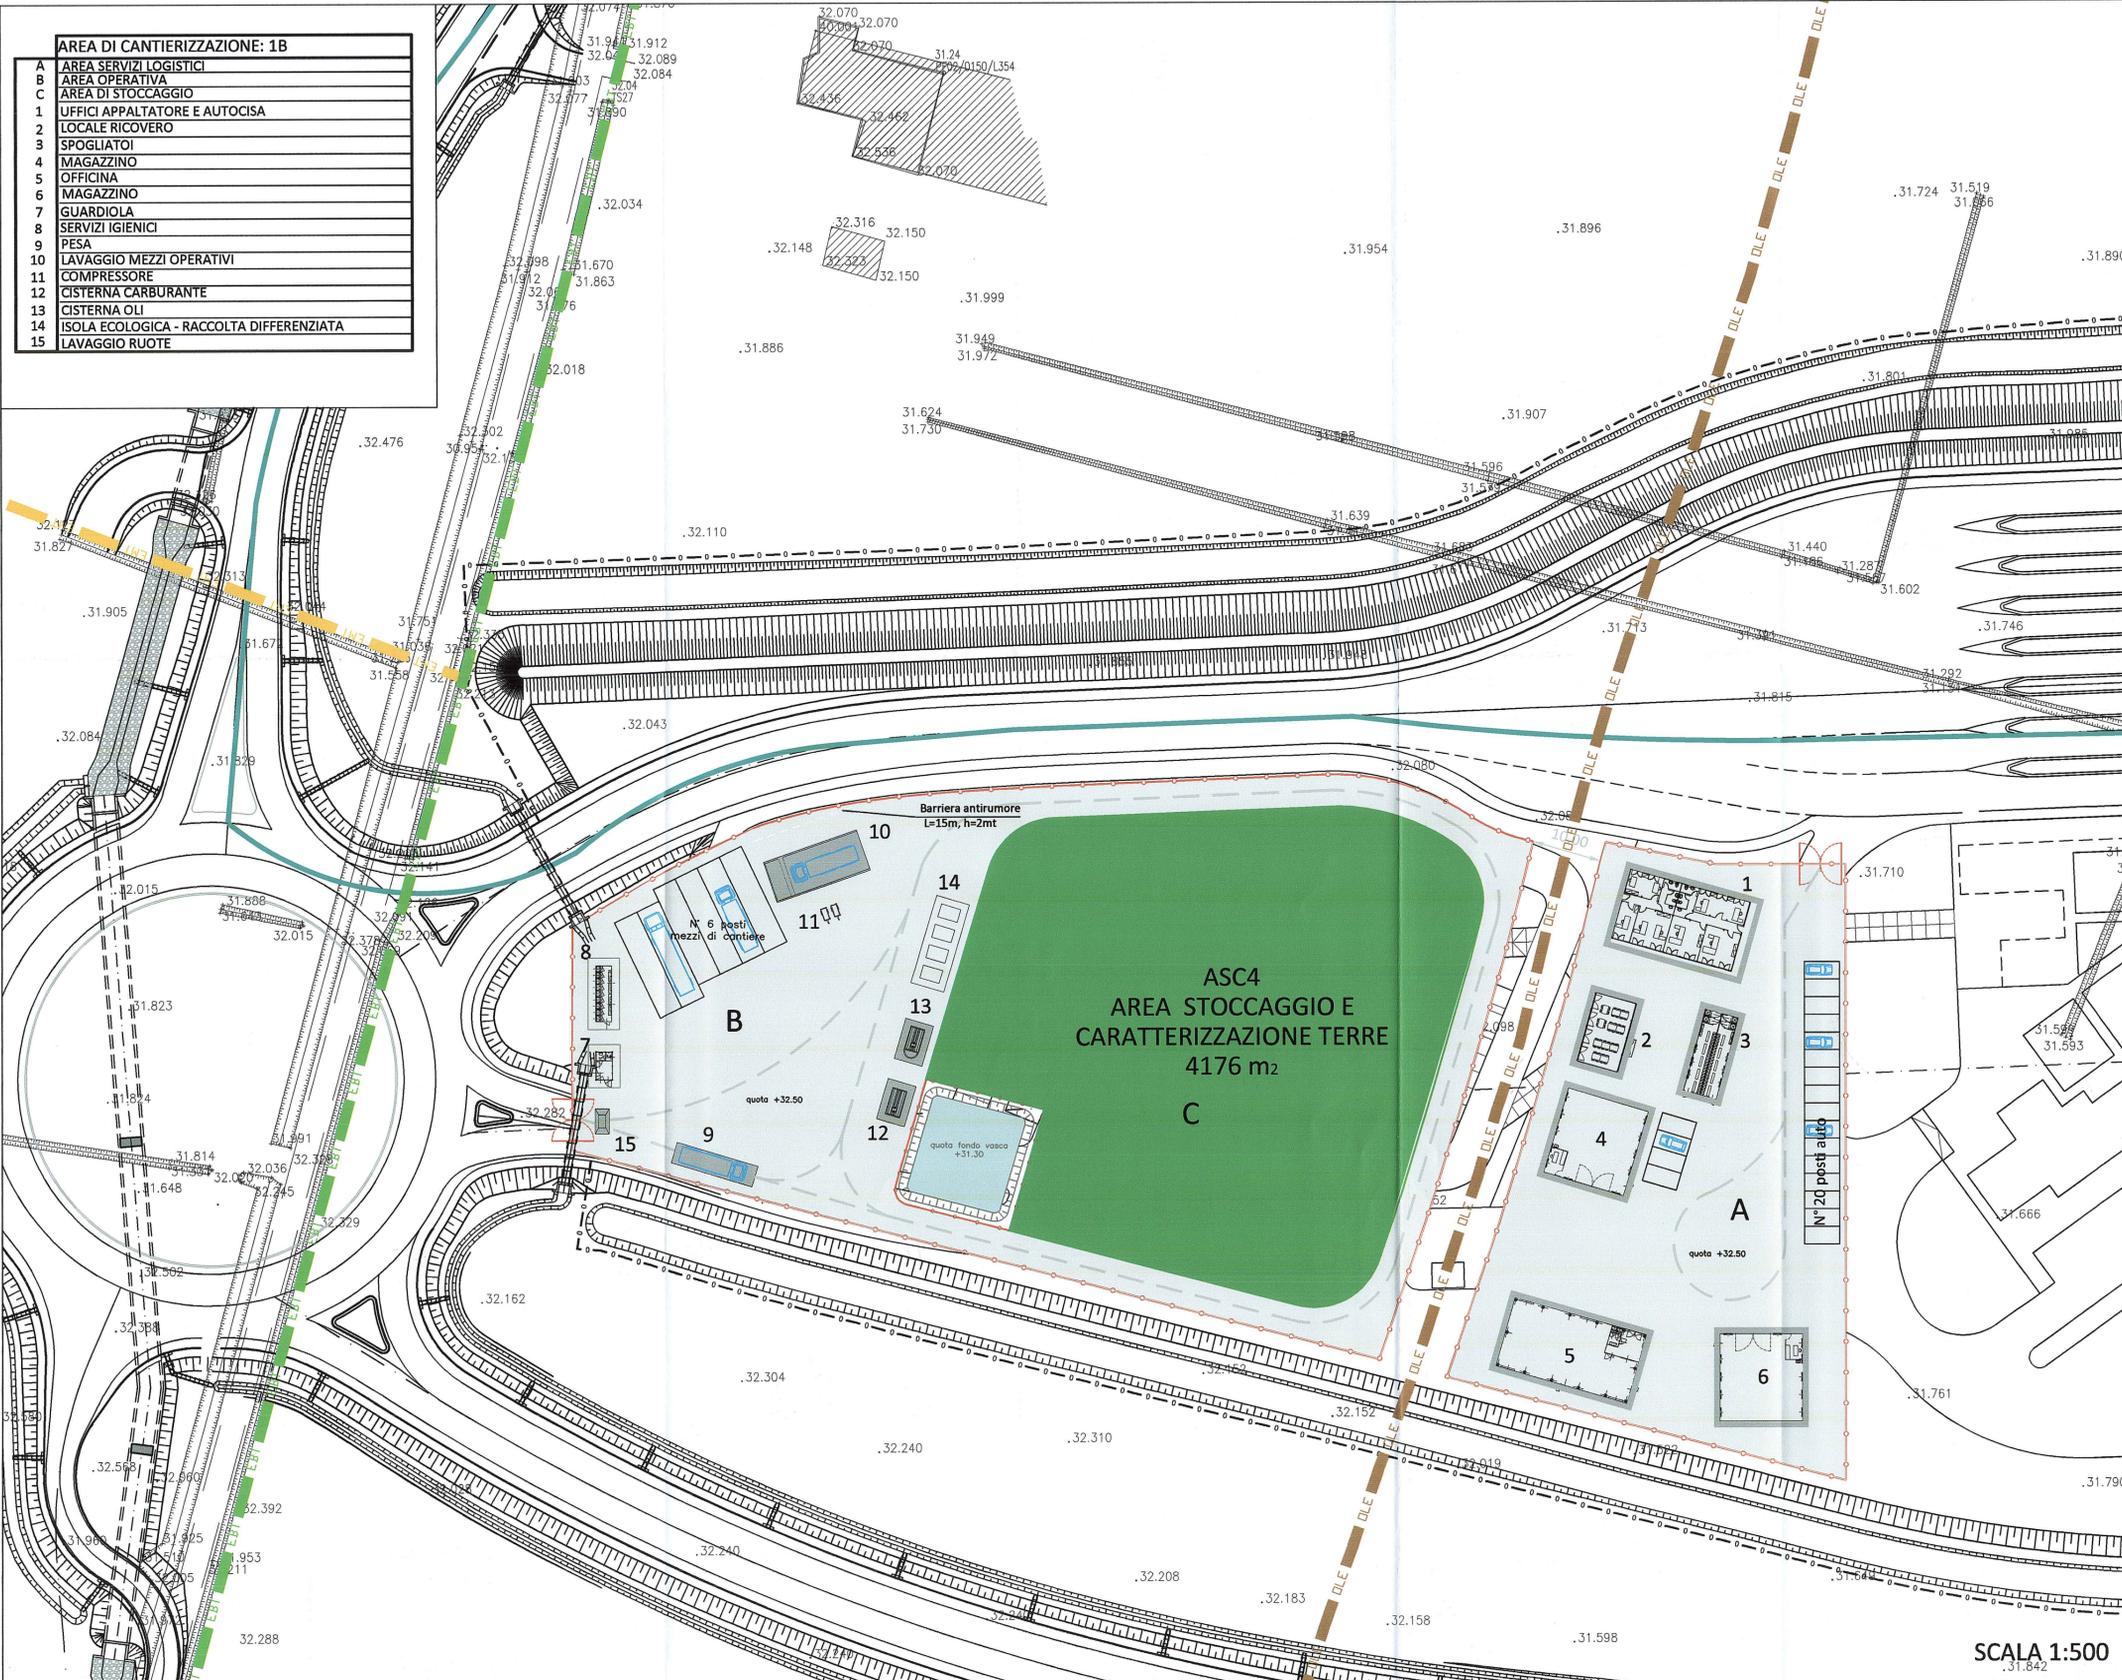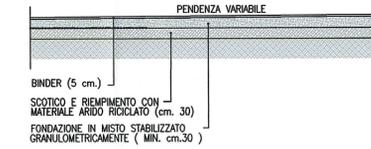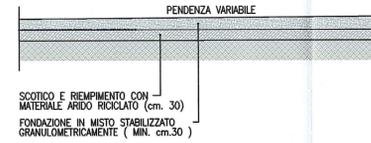

KEY-PLAN

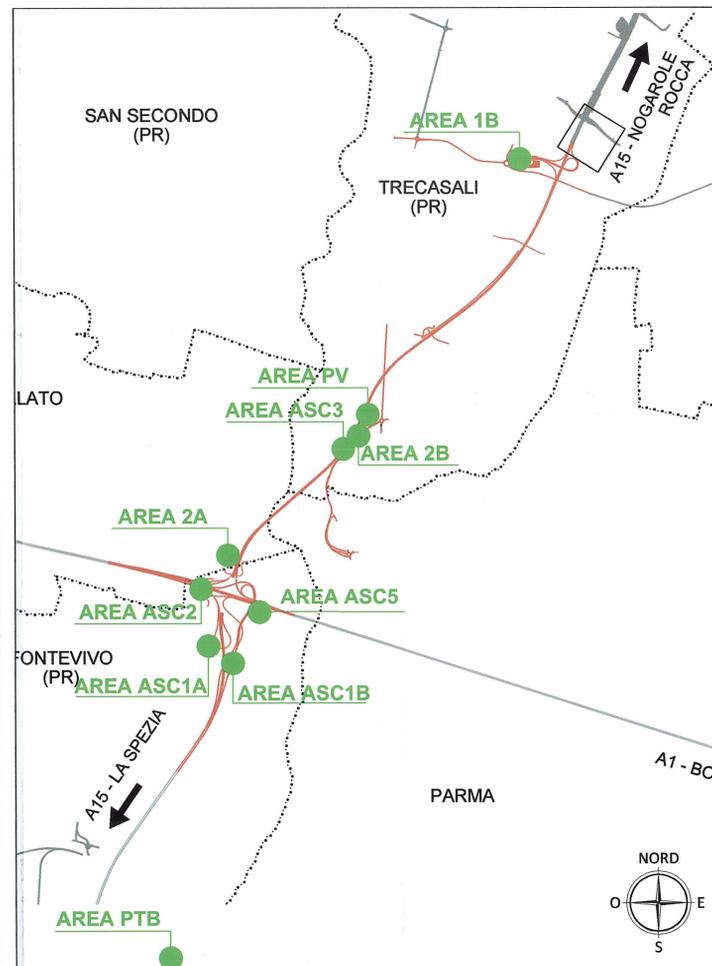

Comitente: **AUTOCAMIONALE DELLA CISA S.p.A.**
Via Camboara 26/A - Frazione Ponte Taro - 43015 NOCETO (PR)

Impresa Esecutrice: **PIZZAROTTI**
FONDATA NEL 1910

AUTOSTRADA DELLA CISA A15 RACCORDO AUTOSTRADALE A15/A22 CORRIDOIO PLURIMODALE TIRRENO-BRENNERO RACCORDO AUTOSTRADALE FRA L' AUTOSTRADA DELLA CISA-FONTEVIVO (PR) E L' AUTOSTRADA DEL BRENNERO-NOGAROLE ROCCA (VR). I LOTTO.
C.U.P. G61B04000060008 C.I.G. 307068161E

PROGETTO ESECUTIVO

AUTOCAMIONALE DELLA CISA S.p.A.
Il Direttore TIBRE: *[Signature]* Il Responsabile del Procedimento: *[Signature]* Il Presidente: *[Signature]*

Il Responsabile dei lavori: *[Signature]*

IMPRESA PIZZAROTTI & C. S.p.A. *[Stamp]* Il Geologo: *[Stamp]*

Il Direttore Tecnico: *[Stamp]* Dott. Ing. Luca Bondanelli

PROGETTAZIONE DI: **PIZZAROTTI** FONDATA NEL 1910
Ing. Fabio Nigrelli
Ordine degli Ingegneri della Provincia di Palermo n.3581

A.T.I.: **idroasse engineering** **ROCKSOIL S.p.A.** **VIA**
Coordinatore per la Sicurezza in fase di Progettazione: *[Stamp]*

Consulenza specialistica a cura di: **PIZZAROTTI**
Ing. Giovanni Maria Cepparotti
Ordine degli Ingegneri della Provincia di Vicenza n. 392

Progettista Responsabile Integrazione Progettazione Specialistica:
Impresa Pizzarotti & C. S.p.A. *[Stamp]*
Ing. Pietro Mazzoli
Ordine degli Ingegneri della Provincia di Parma n. 1021

Titolo Elaborato: **Generale Sicurezza Sicurezza Layout di cantiere 1B** Data Emisione Progetto: **18/03/2014**

Identif. Elaborato: **18/03/2014** Scala: **1:500**

NRO IDENTIFICATIVO	CODICE COMESSA	LOTTO	FASE	ENTE	AMBITO	VAL. OPERA	NRO OPERA	PAESE OPERA	TIPO DOC.	NRO PROGR. DOC.	REVISIONE
	RAAA	1	E	I	GE	SC	01	P	PL	015	B

B	15/01/2015	REVISIONE GENERALE	MORDACCI	CEPPAROTTI	MAZZOLI
A	10/10/2014	REMISSIONE PROGETTO ESECUTIVO	MASSAROLI	CEPPAROTTI	MAZZOLI
Rev.		Descrizione Revisione	Redatto	Controllato	Approvato

IL PROGETTO ESECUTIVO NON PUO' ESSERE COPIATO, RIPRODOTTO O ALTRIMENTI PUBBLICATO, IN TUTTO O IN PARTE, SENZA IL CONSENSO SCRITTO DELL'AUTOCAMIONALE DELLA CISA S.p.A., CHE TRATTA I DATI RAPPRESENTATI SOTTO PRESSIONE DI LEGGE. THIS DOCUMENT MAY NOT BE COPIED, REPRODUCED OR OTHERWISE PUBLISHED, IN WHOLE OR IN PART, WITHOUT THE WRITTEN PERMISSION OF AUTOCAMIONALE DELLA CISA S.p.A. UNAUTHORIZED USE WILL BE PROSECUTED BY LAW.