

RACCORDO AUTOSTRADALE SALERNO – AVELLINO
TRATTI 1°-2°-3°-4°



Studio di Impatto Ambientale

CONFERIMENTO CARATTERISTICHE AUTOSTRADALI
AL RACCORDO SALERNO-AVELLINO COMPRESO
L'ADEGUAMENTO DELLA S.S. 7 E 7bis FINO ALLO
SVINCOLO DI AVELLINO EST DELL'A16

QUADRO DI RIFERIMENTO AMBIENTALE
Curve isofoniche PostOperam Periodo Notturno

TRATTO	Q.STR.	COMP.	NUMERO
TAV. 4	C	R2	4c

Scala 1:5000

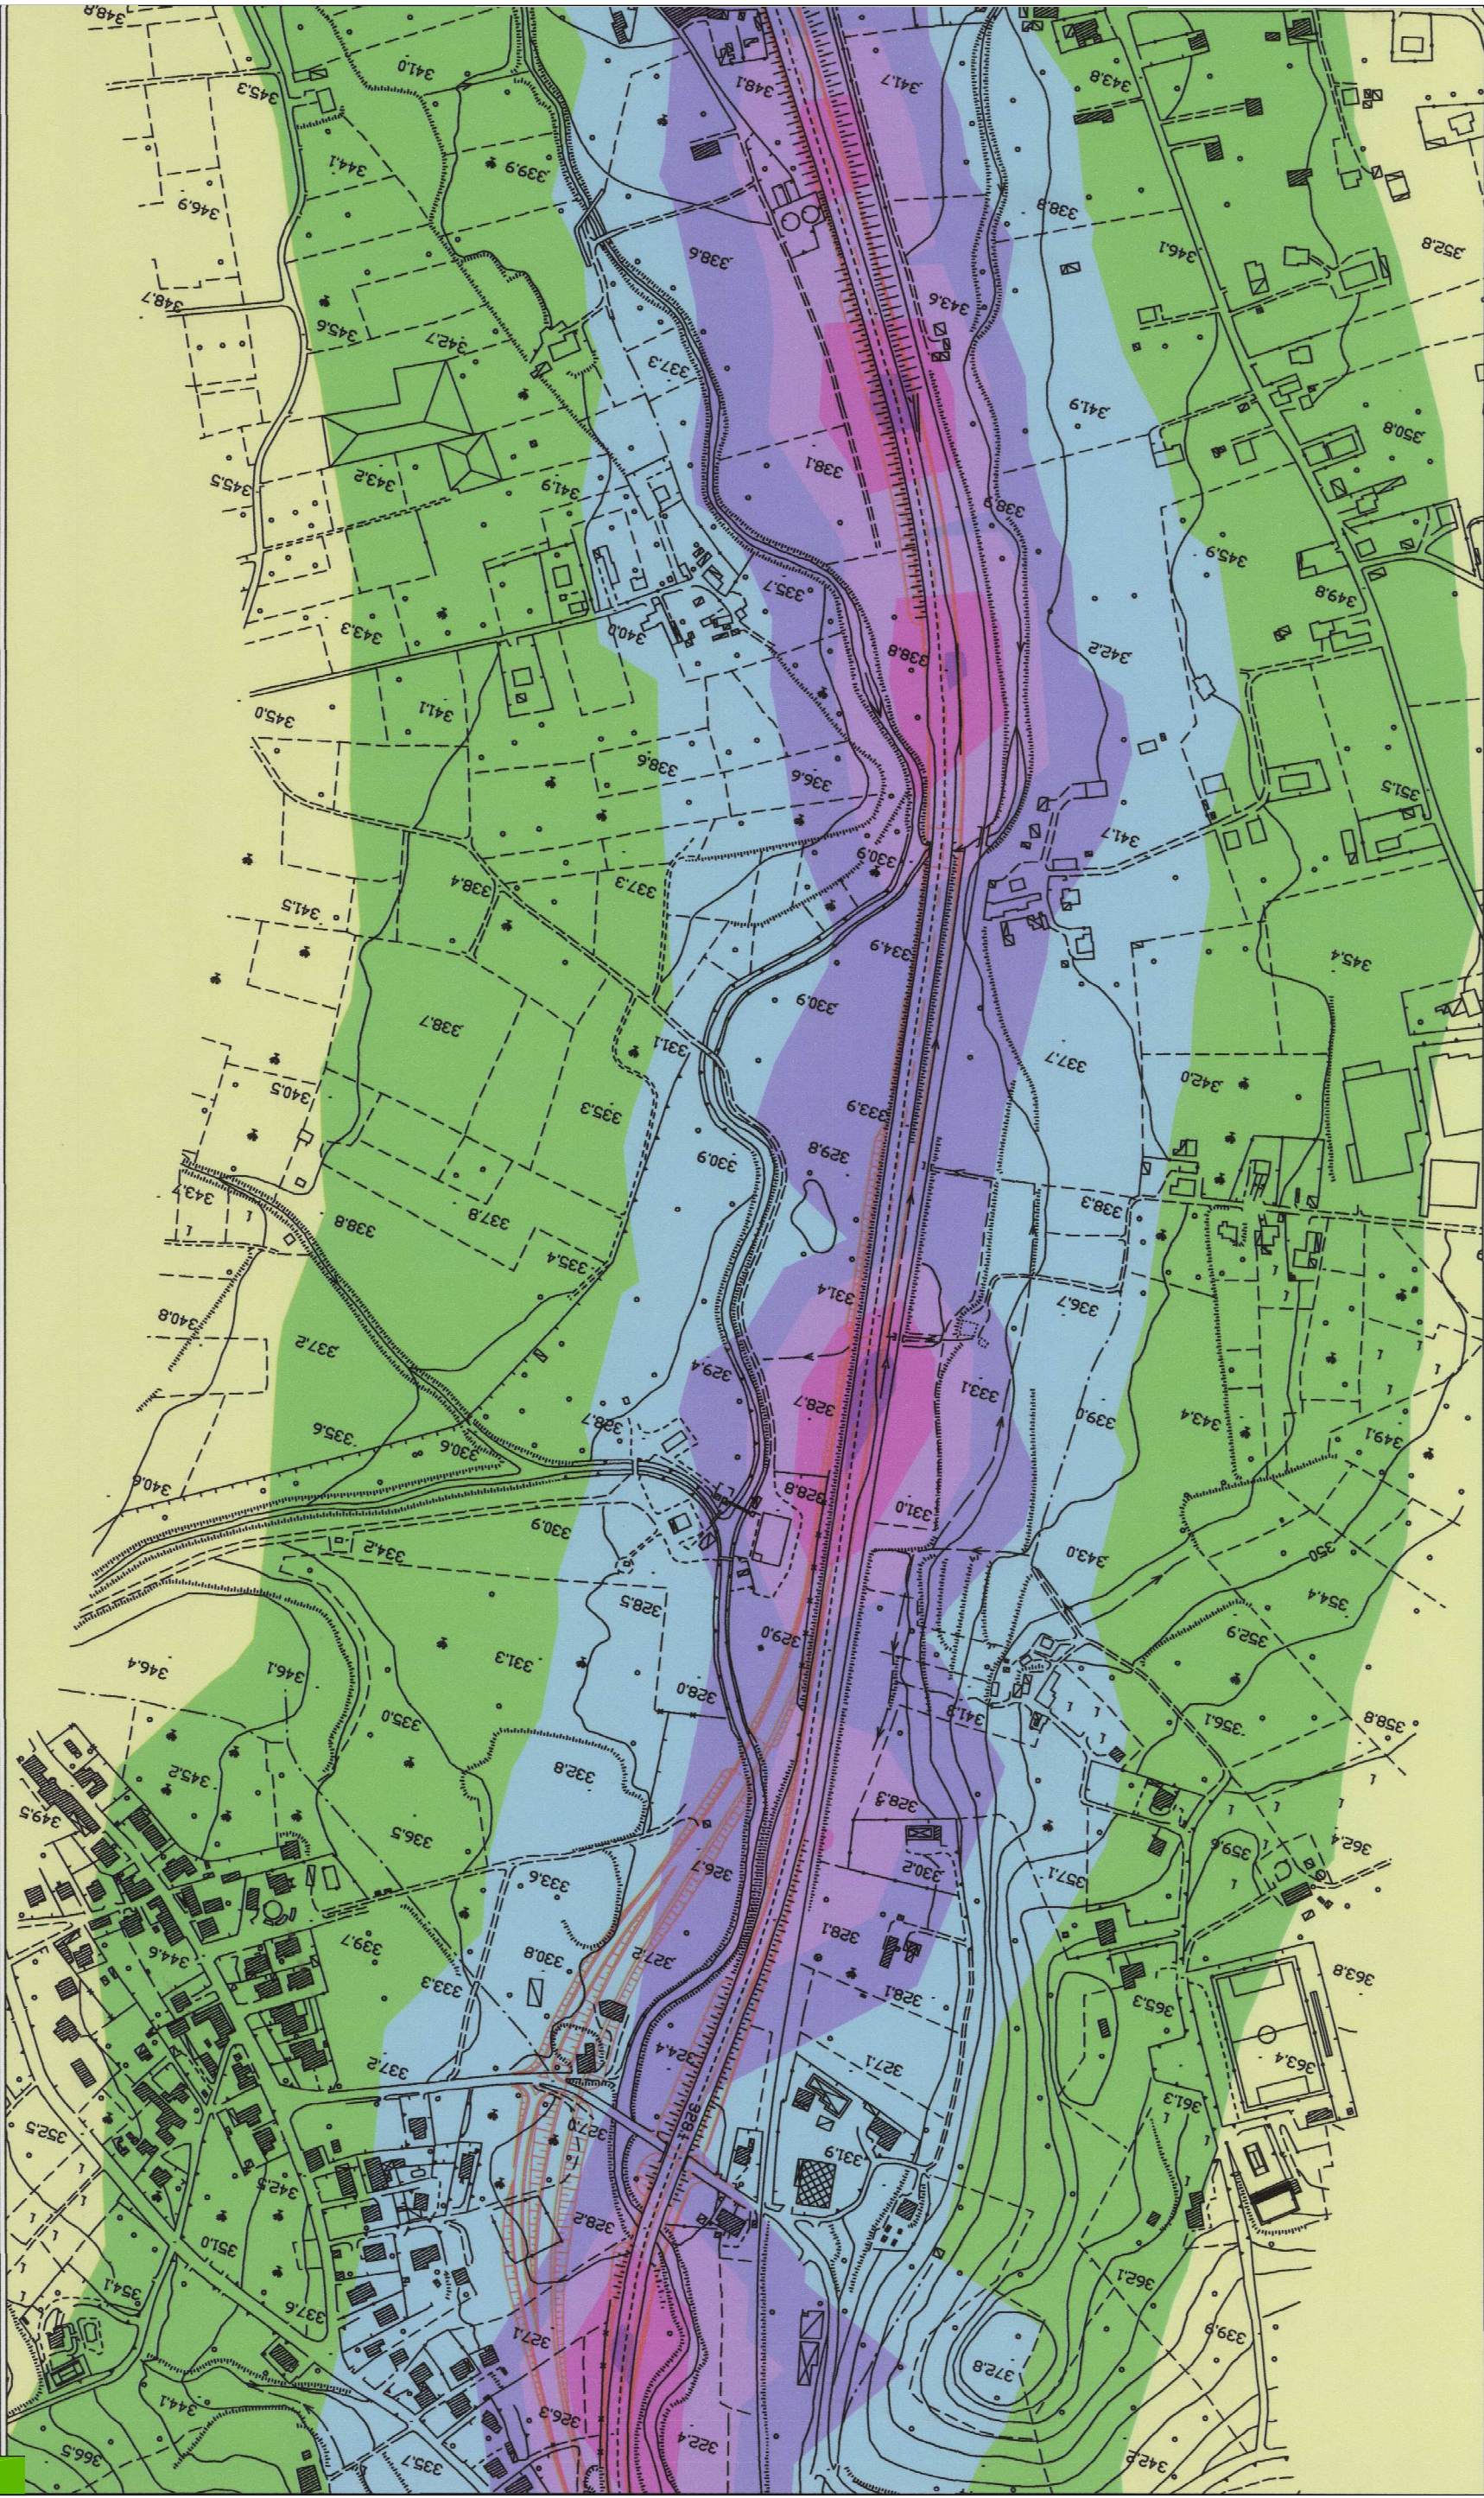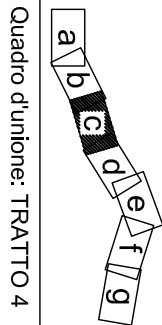

Livelli di pressione sonora Leq(A)

- < 40 dB(A)
- 40 dB(A) - 45 dB(A)
- 45 dB(A) - 50 dB(A)
- 50 dB(A) - 55 dB(A)
- 55 dB(A) - 60 dB(A)
- 60 dB(A) - 65 dB(A)
- 65 dB(A) - 70 dB(A)
- 70 dB(A) - 75 dB(A)
- >= 75 dB(A)