FATTORI DI RISCHIO LEGATI ALLE INTERFERENZE - Finestra 9
scala 1:2000

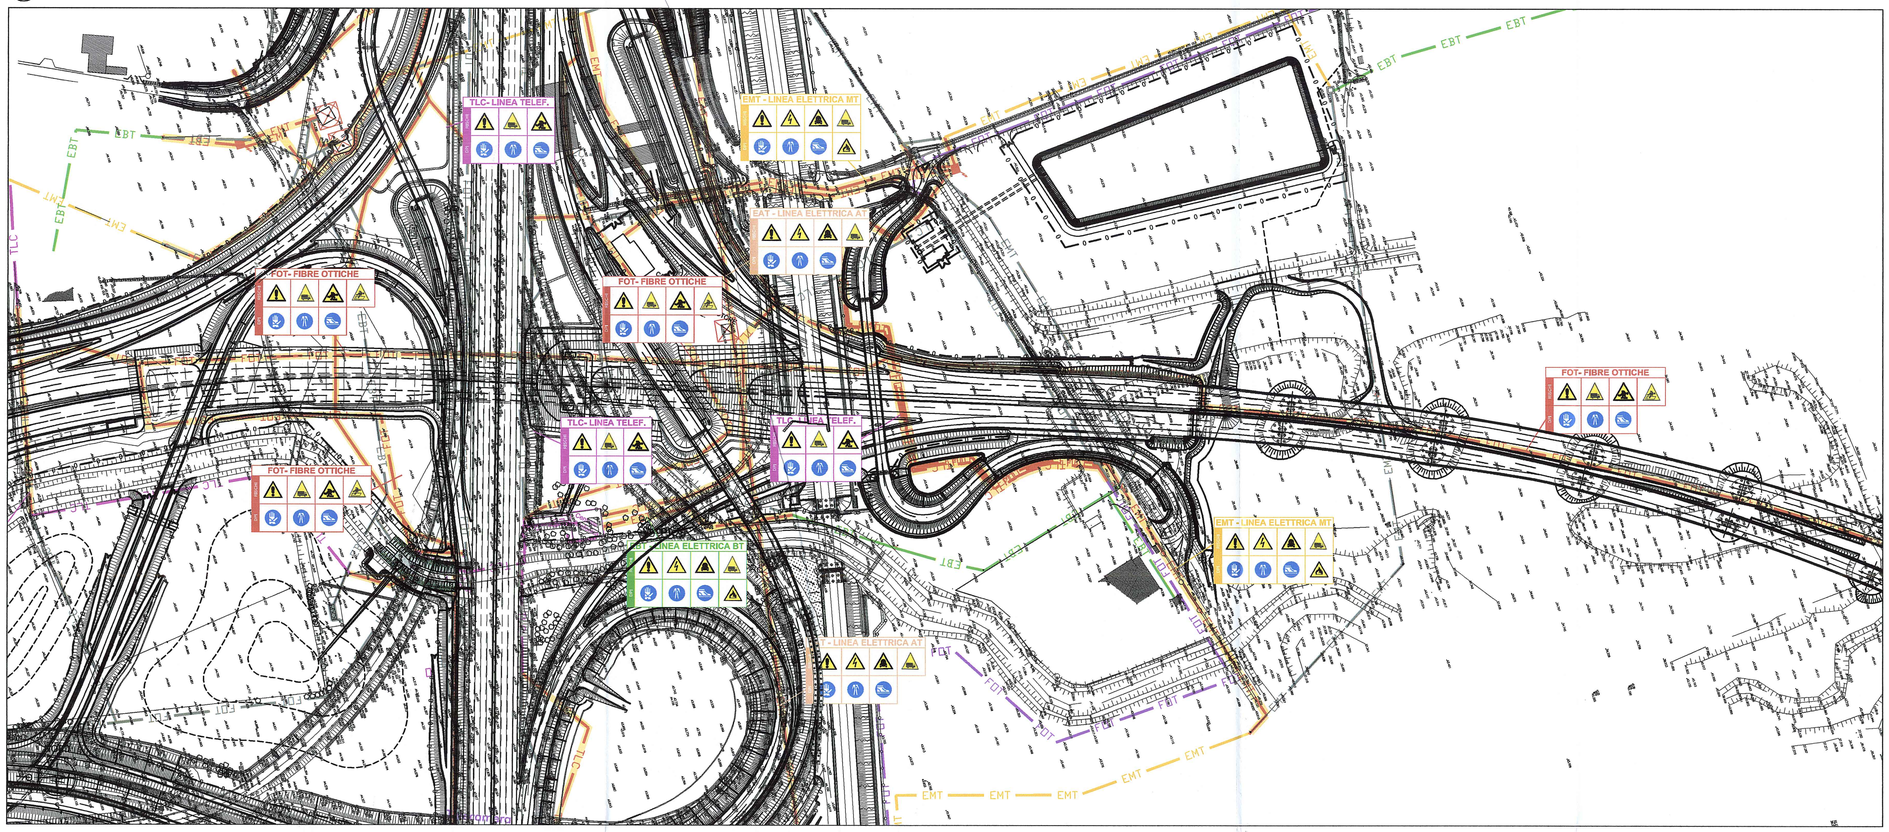

FATTORI DI RISCHIO LEGATI ALLE INTERFERENZE - Finestra 10
scala 1:2000

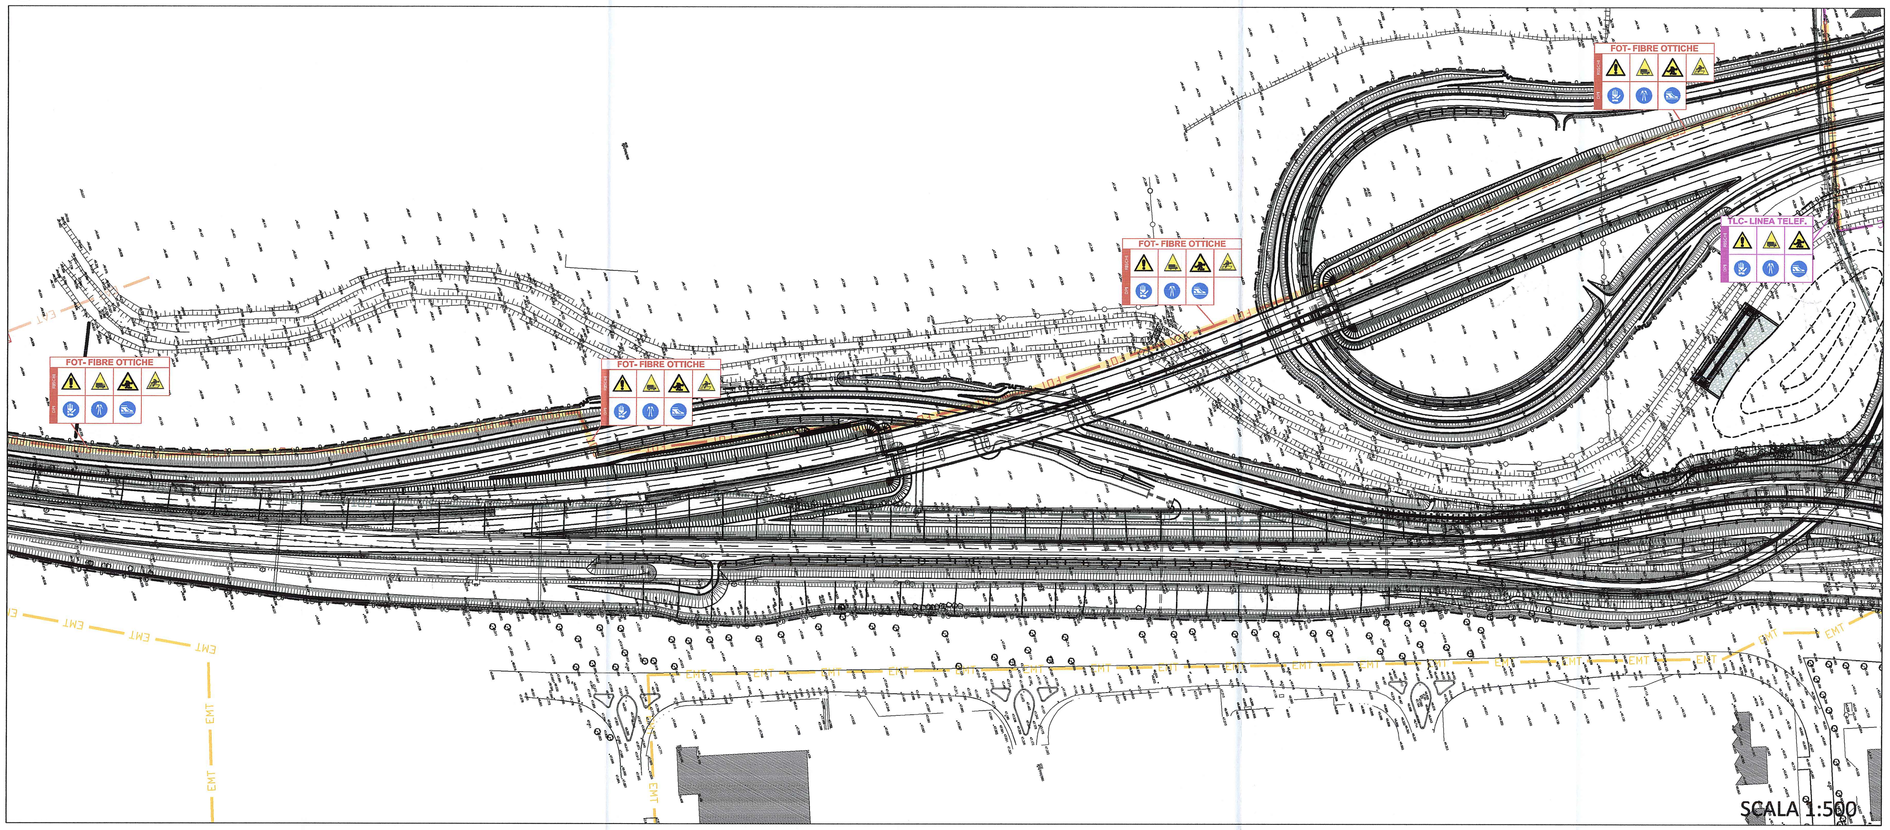

KEY-PLAN

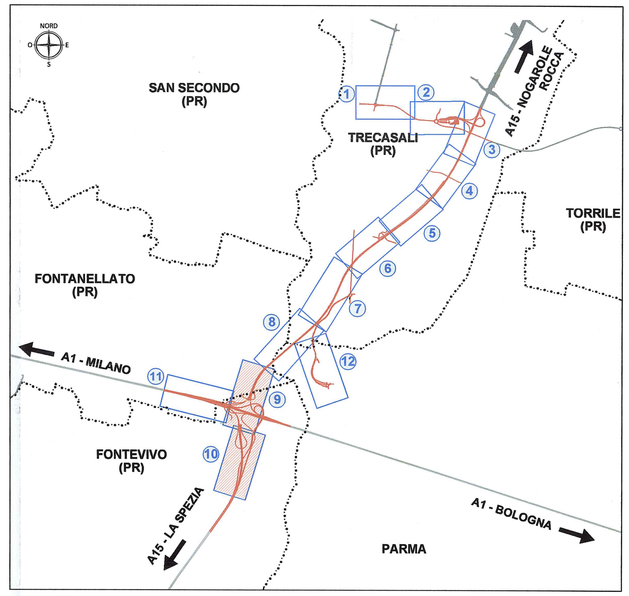

LEGENDA CARTELLONISTICA D.LGS 81/08 E S.M.I. D.LGS 106/09

PERICOLO GENERICO	CONTROLLO TRIMESTRALE DELLE FUNI
CADUTA MATERIALI	CASCO DI PROTEZIONE OBBLIGATORIO
TENSIONE ELETTRICA PERICOLOSA	PROTEZIONE OBBLIGATORIA DELL'UDITO
PERICOLO DI MORTE	PROTEZIONE OBBLIGATORIA DEGLI OCCHI
CARICHI SOSPESI	PROTEZIONE OBBLIGATORIA DEL VISO
MATERIALE INFIAMMABILE O ALTA TEMPERATURA	GUANTI DI PROTEZIONE OBBLIGATORI
SOSTANZE NOCIVE IRRITANTI	PROTEZIONE OBBLIGATORIA DEL CORPO
RISCHIO RUMORE	CALZATURE DI SICUREZZA OBBLIGATORIE
PERICOLO SCHIEGGE	PROTEZIONE OBBLIGATORIA DELLE VIE RESPIRATORIE
PERICOLO DI INCIAMPO	USO OBBLIGATORIO DELLA CINTURA DI SICUREZZA

LEGENDA INTERFERENZE

INTERFERENZE LINEARI

- EAT - LINEA ELETTRICA AT
- EMT - LINEA ELETTRICA MT
- EBT - LINEA ELETTRICA BT
- TLC - LINEA TELEFONICA
- FOT - FIBRE OTTICHE
- GAP - GASDOTTO AP
- GMP - GASDOTTO MP
- GBP - GASDOTTO BP
- FOP - FOGNATURA IN PRESSIONE
- FOG - FOGNATURA A GRAVITA'
- ACP - ACQUEDOTTO IN PRESSIONE
- ACG - ACQUEDOTTO A GRAVITA'
- OLE - OLEODOTTO
- CODICE - RISOLUZIONE INTERFERENZA

Committente:

AUTOCAMIONALE DELLA CISA S.P.A.

Via Camboara 26/A - Frazione Ponte Taro - 43015 NOCETO (PR)

Impresa Esecutrice:

PIZZAROTTI FONDATA NEL 1910

AUTOSTRADA DELLA CISA A15
RACCORDO AUTOSTRADALE A15/A22
CORRIDOIO PLURIMODALE TIRRENO-BRENNERO
RACCORDO AUTOSTRADALE FRA L' AUTOSTRADA DELLA CISA-FONTEVIVO (PR)
E L' AUTOSTRADA DEL BRENNERO-NOGAROLE ROCCA (VR). I LOTTO.

C.U.P. G61B04000060008 | C.I.G. 307068161E

PROGETTO ESECUTIVO

AUTOCAMIONALE DELLA CISA S.p.A.
Il Direttore TIBRE:
Il Responsabile del Procedimento:
Il Presidente:
Il Responsabile dei lavori:

IMPRESA PIZZAROTTI & C. S.p.A.
Il Direttore Tecnico: IMPRESA PIZZAROTTI & C. S.p.A. Il Responsabile di Progetto Dott. Ing. Luca Bondanelli

Il Geologo: NA

PROGETTAZIONE DI: PIZZAROTTI FONDATA NEL 1910

A.T.I.: idroesse engineering (MANDATARIA) ROCKSOIL S.p.A. (MANDANTE) ViA S.r.l. (MANDANTE)

Il Progettista:

Coordinatore per la Sicurezza in fase di Progettazione:
Dott. Ing. CEPPAROTTI
Ing. Giovanni Maria Ceppa...
Ordine degli Ingegneri della Provincia di Viterbo n. 392

Consulenza specialistica a cura di:

Progettista Responsabile Integrazione Prestazioni Specialistiche:
Impresa Pizzarotti & C.S.p.A.
Ing. Pietro Mazzoli
Ordine degli Ingegneri della Provincia di Parma n. 821

Titolo Elaborato:

Generale
Sicurezza
Sicurezza
Planimetria ubicazione interferenze e fattori di rischio - Tav. 5/6

Data Emissione Progetto: 18/03/2014

Scala: 1:2000

Identif. Elaborato:

N.RO IDENTIFICATIVO	CODICE COMMESSA	LOTTO	FASE	ENTE	AMBITO	CAT. OPERA	N.RO OPERA	PARTE OPERA	TIPO DOC.	N.RO PROGR. DOC.	REVISIONE
	RAAA	1	E	I	GE	SC	01	P	PL	005	B

Rev.	Data	DESCRIZIONE REVISIONE	Redatto	Controllato	Approvato
B	01/10/2014	Revisione a seguito nota A15 del 08/09/2014	A.BORBEGGIANI	CEPPAROTTI	MAZZOLI
A	01/07/2014	RIEMISSIONE PROGETTO ESECUTIVO	MASSAROLI	CEPPAROTTI	MAZZOLI

IL PRESENTE DOCUMENTO NON POTRA' ESSERE COPIATO, RIPRODOTTO O ALTRIMENTI PUBBLICATO, IN TUTTO O IN PARTE, SENZA IL CONSENSO SCRITTO DELLA AUTOCAMIONALE DELLA CISA S.p.A.. OGNI UTILIZZO NON AUTORIZZATO SARA' PERSEGUITO A NORMA DI LEGGE.
THIS DOCUMENT MAY NOT BE COPIED, REPRODUCED OR PUBLISHED, EITHER IN PART OR IN ITS ENTIRETY, WITHOUT THE WRITTEN PERMISSION OF AUTOCAMIONALE DELLA CISA S.p.A.. UNAUTHORIZED USE WILL BE PROSECUTED BY LAW.