


LEGENDA CARTELLONISTICA D.LGS 81/08 E S.M.I. D.LGS 106/09		LEGENDA INTERFERENZE	
	PERICOLO GENERALE		CONTROLO TRIMESTRALE DELLE FUNI
	CADUTA MATERIALI		CASCO DI PROTEZIONE OBBLIGATORIO
	TENSIONE ELETTRICA PERICOLOSA		PROTEZIONE OBBLIGATORIA DELL'UDITO
	PERICOLO DI MORTE		PROTEZIONE OBBLIGATORIA DEGLI OCCHI
	CARICHI SOVRESI		PROTEZIONE OBBLIGATORIA DEL VISIVO
	MATERIE INFIAMMABILI E ALTA TEMPERATURA		GUANTI DI PROTEZIONE OBBLIGATORI
	SOSTANZE NOCIVE IRRITANTI		PROTEZIONE OBBLIGATORIA DEL CORPO
	RISCHIO RUMORE		CALZATURE DI SICUREZZA OBBLIGATORIE
	PERICOLO SOVRESI		PROTEZIONE OBBLIGATORIA DELLE VIE RESPIRATORIE
	PERICOLO DI INGIAMPO		USO OBBLIGATORIO DELLA CINTURA DI SICUREZZA
		INTERFERENZE LINEARI EAT - LINEA ELETTRICA AT EMT - LINEA ELETTRICA MT EBT - LINEA ELETTRICA BT TLC - LINEA TELEFONICA FOT - FIBRE OTTICHE GAP - GASDOTTO AP GMP - GASDOTTO MP GBP - GASDOTTO BP FOP - FOGNATURA IN PRESSIONE FOG - FOGNATURA A GRAVITA' ACP - ACQUEDOTTO IN PRESSIONE ACG - ACQUEDOTTO A GRAVITA' OLE - OLEODOTTO COCCO - RISOLUZIONE INTERFERENZA	

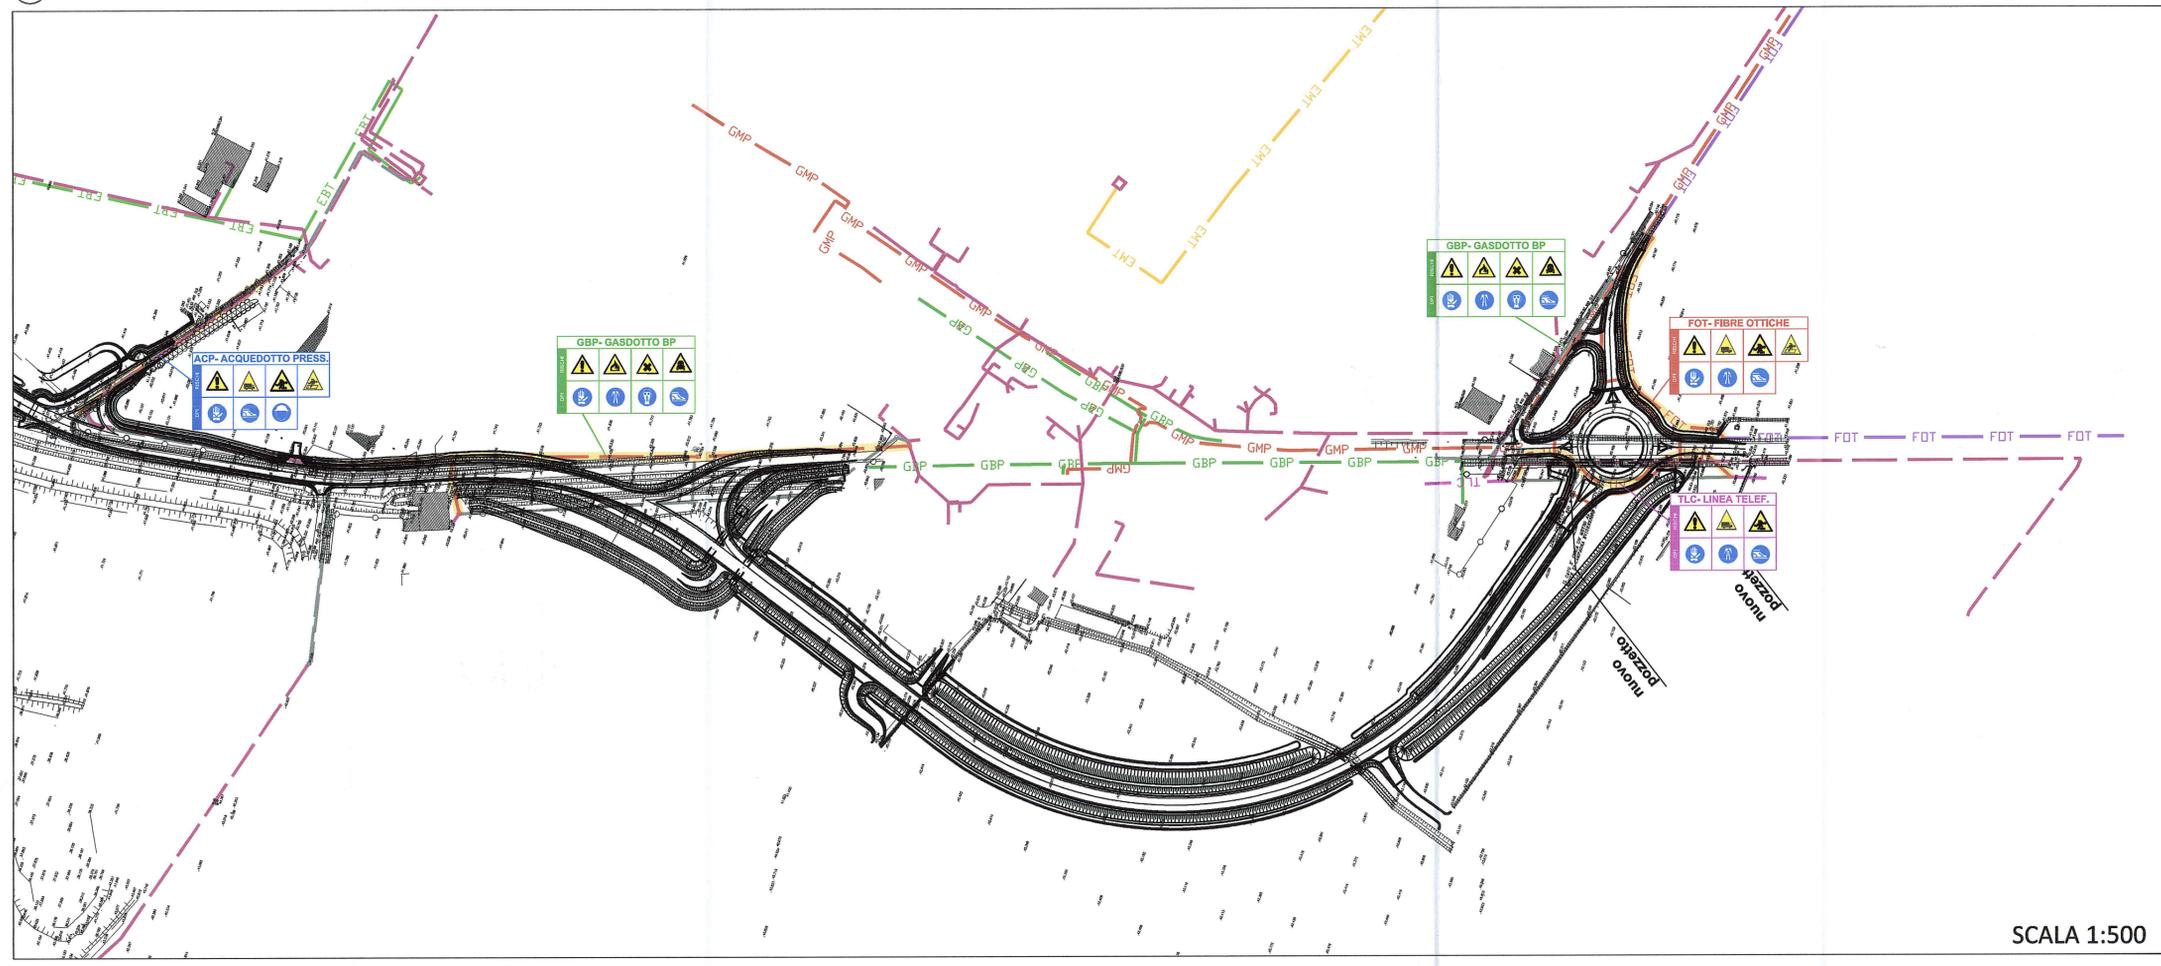

SCALA 1:500

Committente:
AUTOCAMIONALE DELLA CISA S.p.A.
Via Camboara 26/A - Frazione Ponte Taro - 43015 NOCETO (PR)

Impresa Esecutrice:
PIZZAROTTI
FONDATA NEL 1910

**AUTOSTRADA DELLA CISA A15
RACCORDO AUTOSTRADALE A15/A22
CORRIDOIO PLURIMODALE TIRRENO-BRENNERO
RACCORDO AUTOSTRADALE FRA L' AUTOSTRADA DELLA CISA-FONTEVIVO (PR)
E L' AUTOSTRADA DEL BRENNERO-NOGAROLE ROCCA (VR). I LOTTO.**
C.U.P. G61B0400060008 C.I.G. 307068161E

PROGETTO ESECUTIVO

AUTOCAMIONALE DELLA CISA S.p.A.
Il Direttore TIBRE: _____ Il Responsabile del Procedimento: _____ Il Presidente: _____

IMPRESA PIZZAROTTI & C. S.p.A.
Il Direttore Tecnico: *Luca Bondanelli*

Il Geologo: NA

PROGETTAZIONE DI: **PIZZAROTTI**
FONDATA NEL 1910

A.T.I.: **idrosse** **ROCKSOIL** **VIA**
engineering s.p.a. s.p.a. s.p.a.

Consulenza specialistica a cura di: **PIZZAROTTI**
Ing. Giovanni Maria Cepparotti
Ordine degli Ingegneri della Provincia di Parma n. 221

Progettista Responsabile Interferenze e Sicurezza Specialistiche:
Impresa Pizzarotti & C. S.p.A.
Ing. Pietro Mazzoli
Ordine degli Ingegneri della Provincia di Parma n. 521

Titolo Elaborato: **Generale Sicurezza Sicurezza**
Planimetria ubicazione interferenze e fattori di rischio - Tav. 6/6

Data Emissione Progetto: 18/03/2014
Scala: 1:2000

NUM. IDENTIFICATIVO	CODICE COMMESSA	LOTTO	FASE	ENTE	AMBITO	CAL. OPERA	NUM. OPERA	PARTE OPERA	TIPO DOC.	NUM. PROG.	DOC.	REVISIONE
	RAAA	1	E	I	GE	SC	01	P	PL	006	B	

Rev.	Data	DESCRIZIONE REVISIONE	Autore	Approvato
B	01/10/2014	Revisione a seguito nota A15 del 09/09/2014	A.BORBEGGIANI	CEPPAROTTI
A	01/07/2014	REMISSIONE PROGETTO ESECUTIVO	PIZZAROTTI	MAZZOLI

IL PRESENTE DOCUMENTO NON PUO' ESSERE COPIATO, RIPRODOTTO O ALTRIMENTI PUBLICATO, IN TUTTO O IN PARTE, SENZA IL CONSENSO SCRITTO DELL'AUTOCAMIONALE DELLA CISA S.p.A. CON UTILIZZO NON AUTORIZZATO SANVA' PUNIBILE A MORTE DI LEGGE. THIS DOCUMENT MAY NOT BE COPIED, REPRODUCED OR OTHERWISE PUBLISHED, IN WHOLE OR IN PART, WITHOUT THE WRITTEN PERMISSION OF AUTOCAMIONALE DELLA CISA S.p.A. UNAUTHORIZED USE WILL BE PROSECUTED BY LAW.