



LEGENDA

ELEMENTI DI CARATTERE PROGETTUALE


VIABILITA' DI PROGETTO ASSE PRINCIPALE - DI ADDUZIONE ALL'AUTOSTRADA CONTROSTRADE

POSIZIONAMENTO SONDAGGI

SONDAGGIO ARCHEOLOGICO

ELEMENTI DI CARATTERE GENERALE

INDICAZIONE COMUNI (PROVINCIA)
 CONFINI COMUNALI
 CONFINI PROVINCIALI

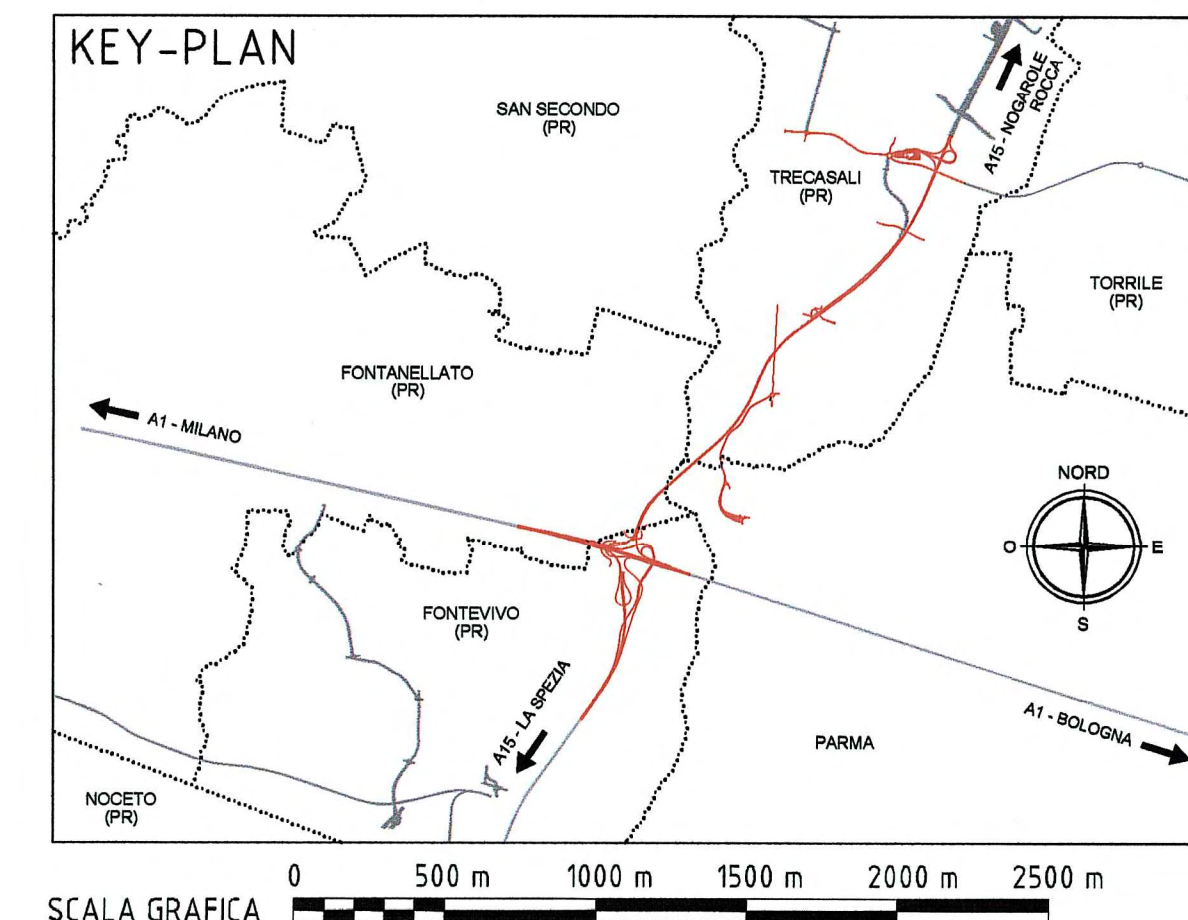

SCALA GRAFICA 0 500 m 1000 m 1500 m 2000 m 2500 m

Committente: **AUTOCAMIONALE DELLA CISA S.p.A.**
 Via Camboara 26/A - Frazione Ponte Taro - 43015 NOCETO (PR)

Impresa Esecutrice: **PIZZAROTTI**
 FONDATA NEL 1910

**AUTOSTRADA DELLA CISA A15
 RACCORDO AUTOSTRADALE A15/A22
 CORRIDOIO PLURIMODALE TIRRENO-BRENNERO
 RACCORDO AUTOSTRADALE FRA L' AUTOSTRADA DELLA CISA-FONTEVIVO (PR)
 E L' AUTOSTRADA DEL BRENNERO-NOGAROLE ROCCA (VR). I LOTTO.**
 C.U.P. G61B0400060008 C.I.G. 307068161E

PROGETTO ESECUTIVO

AUTOCAMIONALE DELLA CISA S.p.A.
 Il Direttore *[Signature]* Il Responsabile del Procedimento: *[Signature]* Il Presidente: *[Signature]*

IMPRESA PIZZAROTTI **IMPRESA PIZZAROTTI & C. S.p.A.**
 Il Direttore Tecnico: *[Signature]* Il Responsabile di Progetto *[Signature]*
 Dott. Ing. Luca Bondanelli

Il Geologo:

PROGETTAZIONE DI: **PIZZAROTTI**
 FONDATA NEL 1910

A.T.I.: **idresse** **ROKSOIL** **VIA**
 e n g i n e e r i n g s.p.a. s.p.a. s.p.a.
 INGEGNERIA MANEGGIATA MANEGGIATA MANEGGIATA

Il Progettista:
 Ing. Fabio Nigrelli
 Ordine degli Ingegneri della Provincia di Palermo n°3581

Coordinatore per la Sicurezza in fase di Progettazione:
 Ing. Giovanni Maria Cepparotti
 Ordine degli Ingegneri della Provincia di Viterbo n. 392

Consulenza specialistica a cura di:
Ing. PIETRO MAZZOLI
 IMPRESA PIZZAROTTI
 ISCRITTO ORDINE INGEGNERI PARMA n. 2424

Progettista Responsabile Integrazione Prestazioni Specialistiche:
 Impresa Pizzarotti & C. S.p.A.
 Ing. Pietro Mazzoli
 Ordine degli Ingegneri della Provincia di Parma n. 2424

Titolo Elaborato: **Generale**
 Generale - Archeologia - Aggiornamento
 Planimetria con posizionamento siti archeologici

Data Emissione Progetto: **18/03/2014**
 Scala: **1:25'000**

Identif. Elaborato:

NRO IDENTIFICATIVO	CODICE COMMESSA	LOTTO	FASE	ENTE	AMBITO	CAT. OPERA	NRO OPERA	PARTE OPERA	TPO DOC.	NRO PROG. DOC.	REVISIONE
	RAAA	1	E	I	GE	XX	01	A	PL	003	B

Rev.	Data	DESCRIZIONE REVISIONE	Redatto	Controllato	Approvato
B	10/10/2014	Istruttoria RINA prot. n° 730 del 08/08/2014	A. BORBEGGIANI	F. NIGRELLI	MAZZOLI
A	18/03/2014	RIEMMISSIONE PROGETTO ESECUTIVO	A. GABATEL	F. NIGRELLI	MAZZOLI