

### LEGENDA

**ELEMENTI DI CARATTERE PROGETTUALE**


- VIABILITA' DI PROGETTO ASSE PRINCIPALE
- VIABILITA' DI PROGETTO ORDINARIA E DI ADDUZIONE ALL'AUTOSTRADA
- VIABILITA' DI PROGETTO CONTROSTRADE
- PROFLO A

**ELEMENTI DI CARATTERE GENERALE**

- INDICAZIONE COMUNI (PROVINCIA)
- CONFINI COMUNALI
- CONFINI PROVINCIALI
- INDICAZIONE LINEE FERROVIARIE ESISTENTI
- INDICAZIONE AUTOSTRADE ESISTENTI
- INDICAZIONE DIREZIONE AMBITO AUTOSTRADALE
- INDICAZIONE DIREZIONE AMBITO EXTRAURBANO

**VISIBILITÀ DEI TERRENI**

- TERRENI CON ALTA VISIBILITÀ
- TERRENI CON VISIBILITÀ PARZIALE
- TERRENI CON VISIBILITÀ NULLA
- PUNTI DI RIPRESA FOTOGRAFICA
- NUMERAZIONE PUNTI DI RIPRESA

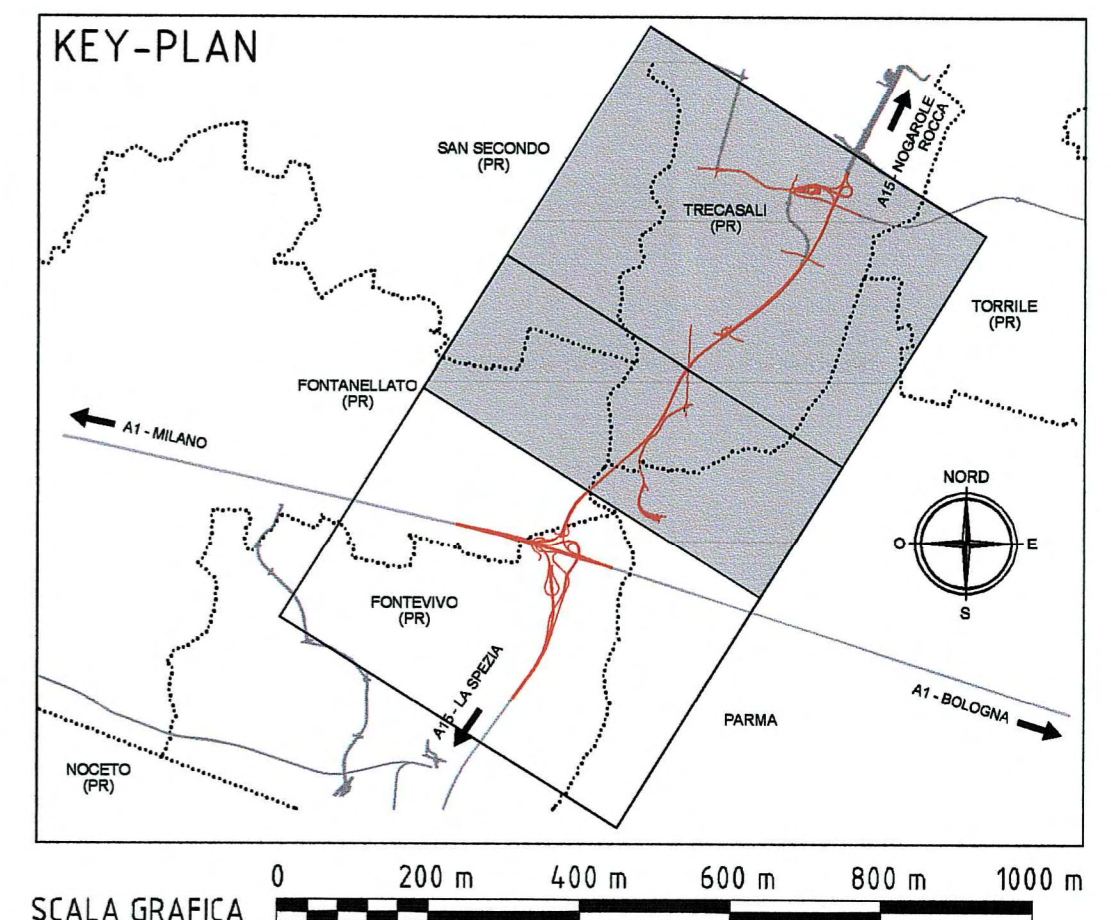

Comittente: **AUTOCAMIONALE DELLA CISA S.p.A.**  
Via Camboara 26/A - Frazione Ponte Taro - 43015 NOCETO (PR)

Impresa Esecutrice: **PIZZAROTTI**  
FONDATA NEL 1910

**AUTOSTRADA DELLA CISA A15  
RACCORDO AUTOSTRADALE A15/A22  
CORRIDOIO PLURIMODALE TIRRENO-BRENNERO  
RACCORDO AUTOSTRADALE FRA L'AUTOSTRADA DELLA CISA-FONTEVIVO (PR)  
E L'AUTOSTRADA DEL BRENNERO-NOGAROLE ROCCA (VR). I LOTTO.**  
C.U.P. G61B0400060008 C.I.G. 307068161E

### PROGETTO ESECUTIVO

AUTOCAMIONALE DELLA CISA S.p.A.  
Il Direttore TIRE: \_\_\_\_\_ Il Responsabile del Procedimento: \_\_\_\_\_ Il Presidente: \_\_\_\_\_

IMPRESA PIZZAROTTI **IMPRESA PIZZAROTTI & C. S.p.A.**  
Il Direttore Tecnico: **Il Responsabile di Progetto**  
*Dott. Ing. Luca Bondanelli*

Il Geologo: \_\_\_\_\_

PROGETTAZIONE DI: **PIZZAROTTI**  
FONDATA NEL 1910

A.T.I.: **idresse** **ROCKSOIL** **VIA**  
engineering s.r.l. s.p.a. s.p.a. s.p.a.

Il Progettista: **Ing. Fabio Nigrelli**  
Ordine degli Ingegneri della Provincia di Palermo n°3581  
Coordinatore per la Sicurezza in fase di Progettazione:  
**Ing. Giovanni Maria Cepparotti**  
Ordine degli Ingegneri della Provincia di Viterbo n. 392

Consulenza specialistica a cura di: **DESCRIZIONE REVISIONE**  
Progettista Responsabile Integrale: **Dott. Ing. PIETRO MAZZOLI**  
Impresa Pizzarotti & C. S.p.A. **IMPRESA PIZZAROTTI**  
**INGEGNERI ORDINE**  
INGEGNERI PARMA n.821

Titolo Elaborato: **Generale**  
**Generale - Archeologia - Aggiornamento**  
**Planimetria della visibilità dei terreni durante la ricognizione - Tav 2/2**

Data Emisione Progetto: **18/03/2014**  
Scala: **1:10'000**

NUM. IDENTIFICATIVO	CODICE COMMESSA	LOTTO	FASE	ENTE	AMBITO	CAT. OPERA	N. OPERA	PARTE OPERA	TOP. DOC.	N. PROGR. DOC.	REVISIONE
	RAAA	1	E	I	GE	XX	01	A	PL	002	A

Identif. Elaborato: \_\_\_\_\_

Rev.	Data	DESCRIZIONE REVISIONE	Aut.	Controllato	Approvato
A	16/06/2014	REMISSIONE PROGETTO ESECUTIVO	A. GABATEL	F. NIGRELLI	MAZZOLI