


LEGENDA

- ELEMENTI DI CARATTERE PROGETTUALE**
- VIABILITA' DI PROGETTO ASSE PRINCIPALE
 - VIABILITA' DI PROGETTO ORDINARIA E DI ADDUZIONE ALL'AUTOSTRADA
 - VIABILITA' DI PROGETTO CONTROSTRADE
 - PROFILO A INDICAZIONE PROFILO / RAMO DI SVINCOLO
- ELEMENTI DI CARATTERE GENERALE**
- FONTEVIVO (PR) INDICAZIONE COMUNI (PROVINCIA)
 - CONFINI COMUNALI
 - CONFINI PROVINCIALI
 - LINEA FERROVIARIA ALTA VELOCITA' MILANO - NAPOLI
 - LA SPEZIA (E33) INDICAZIONE LINEE FERROVIARIE ESISTENTI
 - AUTOSTRADA MILANO - NAPOLI (E33) INDICAZIONE AUTOSTRADE ESISTENTI
 - LA SPEZIA (E33) INDICAZIONE DIREZIONE AMBITO AUTOSTRADALE
 - VIAROLO INDICAZIONE DIREZIONE AMBITO EXTRAURBANO
- AREE DI FOTINTERPRETAZIONE ARCHEOLOGICA**
- RITAGLI AREE DI FOTINTERPRETAZIONE
 - NUMERAZIONE RITAGLI

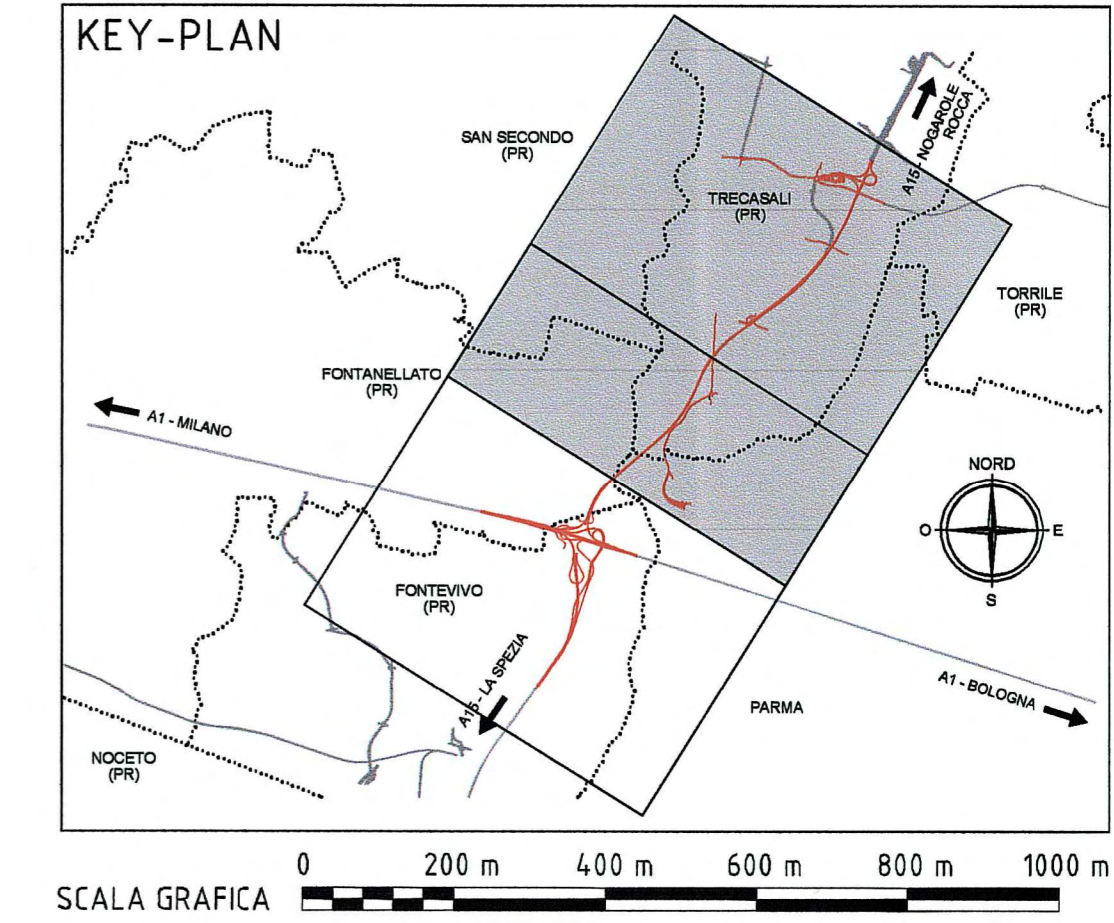

Committente: **AUTOCAMIONALE DELLA CISA S.p.A.**
Via Camboara 26/A - Frazione Ponte Tarò - 43015 NOCETO (PR)

Impresa Esecutrice: **IPIZZAROTTI** FONDATA NEL 1910

AUTOSTRADA DELLA CISA A15 RACCORDO AUTOSTRADALE A15/A22 CORRIDOIO PLURIMODALE TIRRENO-BRENNERO RACCORDO AUTOSTRADALE FRA L'AUTOSTRADA DELLA CISA-FONTEVIVO (PR) E L'AUTOSTRADA DEL BRENNERO-NOGAROLE ROCCA (VR). I LOTTO.
C.U.P. G61B04000060008 C.I.G. 307068161E

PROGETTO ESECUTIVO

AUTOCAMIONALE DELLA CISA S.p.A.
Il Direttore TIRE: _____ Il Responsabile del Procedimento: _____ Il Progettista: _____

IMPRESA PIZZAROTTI & C. S.p.A.
Il Direttore Tecnico: **Il Responsabile di Progetto**
Dot. Ing. Luca Bondanelli

Il Geologo: _____

PROGETTAZIONE DI: **IPIZZAROTTI** FONDATA NEL 1910
A.T.I.: **idresse engineering** **ROCKSOL s.p.a.** **VIA s.p.a.**

Il Progettista: **Ing. Fabio Nigrelli**
Ordine degli Ingegneri della Provincia di Palermo n°3581
Coordinatore per la Sicurezza in fase di Progettazione: **Ing. Giovanni Maria Cepparotti**
Ordine degli Ingegneri della Provincia di Viterbo n. 392

Consulenza specialistica a cura di: **Dot. Ing. PIETRO MAZZOLI**
Impresa Pizzarotti & C. s.p.a. **INGEGNERI PARMA n.821**
Ordine degli Ingegneri della Provincia di Parma n. 821

Titolo Elaborato: **Generale**
Archeologia - Aggiornamento - Posizionamento degli aerofotogrammi con anomalie di possibile interesse archeologico - Tav.2/2

Data Emissione Progetto: 18/03/2014
Scala: 1:10'000

Identif. Elaborato:

NRO IDENTIFICATIVO	CODICE COMMESSA	LOTTO	FASE	ENTE	AMBITO	CAT. OPERA	NRO OPERA	PARTI OPERA	TPO DOC.	NRO PROC. SOC.	REVISIONE
	RAAA	1	E	I	GE	XX	01	A	PL	005	A

A 18/03/2014 Data RIEMMISSIONE PROGETTO ESECUTIVO A. GABATEL Redatto F. NIGRELLI Controllo P. MAZZOLI Approvato