


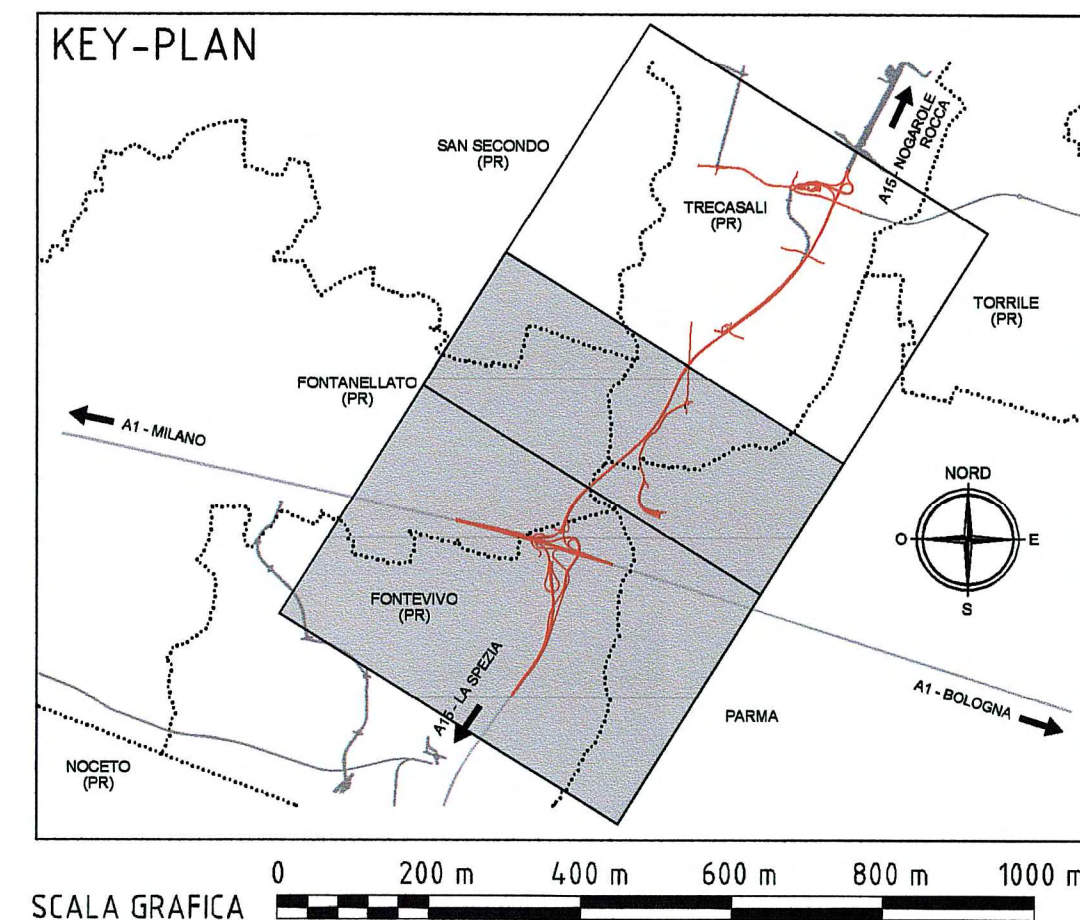

LEGENDA

- ELEMENTI DI CARATTERE PROGETTUALE**
- VIABILITA' DI PROGETTO ASSE PRINCIPALE
 - VIABILITA' DI PROGETTO ORDINARIA E DI ADDUZIONE ALL'AUTOSTRADA
 - VIABILITA' DI PROGETTO CONTROSTRADA
 - PROFILO A INDICAZIONE PROFILO / RAMO DI SVINCOLO
- ELEMENTI DI CARATTERE GENERALE**
- INDICAZIONE COMUNI (PROVINCIA)
 - CONFINI COMUNALI
 - CONFINI PROVINCIALI
 - LINIA FERROVIARIA ALTA VELOCITA' MILANO - NAPOLI
 - AUTOSTRADA MILANO - NAPOLI
 - LA SPEZIA
 - INDICAZIONE LINEE FERROVIARIE ESISTENTI
 - INDICAZIONE AUTOSTRADE ESISTENTI
 - INDICAZIONE DIREZIONE AMBITO AUTOSTRADALE
 - INDICAZIONE DIREZIONE AMBITO EXTRAURBANO



Committente: **AUTOCAMIONALE DELLA CISA S.p.A.**
 Via Camboara 26/A - Frazione Ponte Taro - 43015 NOCETO (PR)

Impresa Esecutrice: **PIZZAROTTI**
 FONDATA NEL 1910

AUTOSTRADA DELLA CISA A15 RACCORDO AUTOSTRADALE A15/A22
CORRIDOIO PLURIMODALE TIRRENO-BRENNERO
RACCORDO AUTOSTRADALE FRA L'AUTOSTRADA DELLA CISA-FONTEVIVO (PR)
E L'AUTOSTRADA DEL BRENNERO-NOGAROLE ROCCA (VR). I LOTTO.
 C.U.P. G61B0400060008 C.I.G. 307068161E

PROGETTO ESECUTIVO

AUTOCAMIONALE DELLA CISA S.p.A.
 Il Direttore: *[Signature]* Il Responsabile del Procedimento: *[Signature]* Il Presidente: *[Signature]*

IMPRESA PIZZAROTTI & C. S.p.A.
 Il Direttore Tecnico: *Dot. Ing. Luca Bondanelli*

PROGETTAZIONE DI: **PIZZAROTTI**
 FONDATA NEL 1910

Il Geologo: **Ing. Fabio Nigrelli**
 Ordine degli Ingegneri della Provincia di Palermo n. 3581

A.T.I.: **idrosse** **ROCKSOIL** **VIA**
 engineering s.r.l. s.p.a. s.p.a. s.p.a.

Coordinatore per la Sicurezza in fase di Progettazione: **Ing. Giovanni Maria Cepparotti**
 Ordine degli Ingegneri della Provincia di Viterbo n. 392

Consulenza specialistica a cura di: **Ing. Pietro Mazzoli**
 Impresa Pizzarotti & C. Impresa Pizzarotti & C.
 Ing. Pietro Mazzoli
 INGEGNERI PARMA n. 821

Titolo Elaborato: **Generale**
Generale - Archeologia - Aggiornamento - Posizionamento degli
aerofotogrammi con anomalie di possibile interesse archeologico-Tav. 1/2

Data Emissione Progetto: **18/03/2014**
 Scala: **1:10'000**

NRO IDENTIFICATIVO	CODICE COMMESSA	LOTTO	FASCE	ENTE	AMBITO	CAT. OPERA	NRO OPERA	PARTE OPERA	TPO DOC.	NRO PROG. DOC.	REVISIONE
	RAAA	1	E	I	GE	XX	01	A	PL	004	B

B	10/10/2014	Istruttoria RINA prof. n° 730 del 08/08/2014					A. BORBEGGIANI	F. NIGRELLI	MAZZOLI		
A	18/03/2014	RIEMMISSIONE PROGETTO ESECUTIVO					A. GABATEL	F. NIGRELLI	MAZZOLI		
Rev.		Descrizione Revisione					Redatto	Controllato	Approvato		