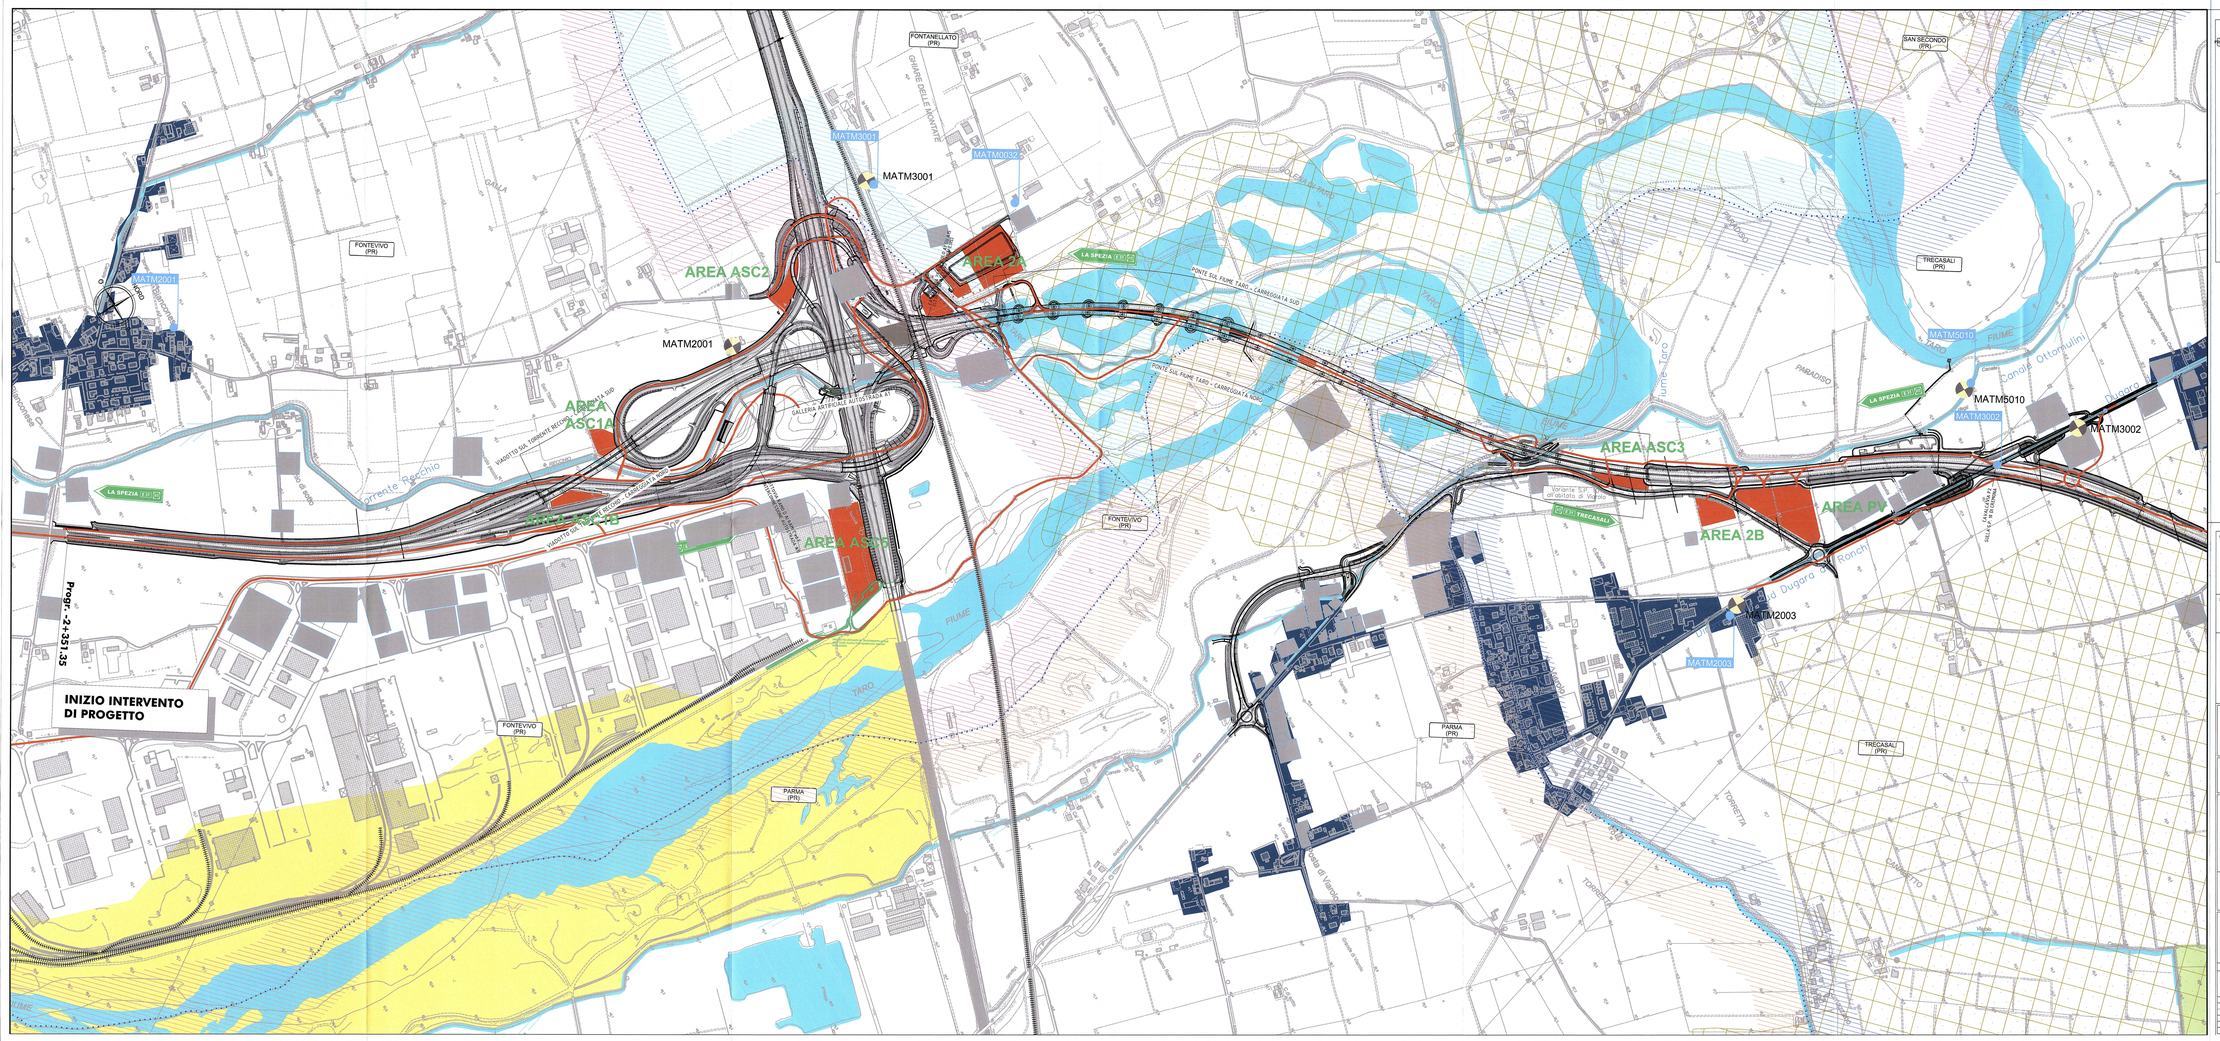

PLANIMETRIA DI RIFERIMENTO

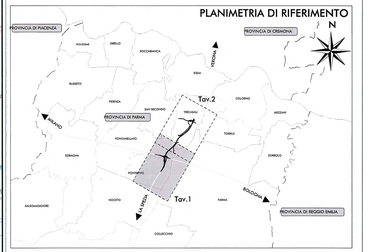

LEGENDA

- **TERRITORIO**
  - Confini comunali
  - Denominazione Comune
  - Comune di Fontevivo
  - Comune di Fontanellato
  - Comune di Parma
  - Comune di Trecasali
  - Comune di San Secondo
  - Rete idrica superficiale
  - Zone urbanizzate
- **INFRASTRUTTURE ESISTENTI**
  - Autostrade
  - Ferrovie
  - Area di cava
- **AREE PROTETTE**
  - S.I.C. Siti di Importanza Comunitaria
  - Z.P.S. Zone di Protezione Speciale
  - Parco Regionale del Taro (PR)
  - Riserva regionale di Torrile e Trecasali (PR)
  - Oasi di Fontevivo
  - Area della risorgiva di Viarolo, Bacini Zuccherificio Torrile, fascia golenale del Po
  - Fontanili di Viarolo
- **MONITORAGGIO ATMOSFERA**
  - Codice punto di monitoraggio
  - Ricettore nella fascia di indagine
  - Agglomerati urbani
  - Stazione di monitoraggio atmosfera - fase A.O.
- **INFRASTRUTTURE DI PROGETTO**
  - Raccordo autostradale di progetto
  - Area di cantiere
  - Viabilità di cantiere
  - Rete su strada esistenti
  - Rete su strada esistenti - Percorso autorizzato alla cava
  - Rete su sedime autostrada in costruzione 2° fase
  - Rete per accesso cava-soluzione utilizzabile dopo autorizzazioni

Committente:

AUTOCAMIONALE DELLA CISA S.P.A.
Via Camboara 26/A - Frazione Ponte Taro - 43015 NOCETO (PR)

Impresa Esecutrice:

PIZZAROTTI FONDATA NEL 1910

AUTOSTRADA DELLA CISA A15
RACCORDO AUTOSTRADALE A15/A22
CORRIDOIO PLURIMODALE TIRRENO-BRENNERO
RACCORDO AUTOSTRADALE FRA L' AUTOSTRADA DELLA CISA-FONTEVIVO (PR) E L'AUTOSTRADA DEL BRENNERO-NOGAROLE ROCCA (VR). I LOTTO.

C.U.P. G61B04000060008 | C.I.G. 3070681E1E

PROGETTO ESECUTIVO

AUTOCAMIONALE DELLA CISA S.p.A.
Il Direttore Tecnico: | Il Responsabile del Procedimento: | Il Progettista:

IMPRESA PIZZAROTTI & C. S.p.A.
Il Direttore Tecnico:
IMPRESA PIZZAROTTI & C. S.p.A.
Il Responsabile del Progetto
Dott. Ing. Luca Bondanelli

Il Geologo:

PROGETTAZIONE DI:
PIZZAROTTI FONDATA NEL 1910
A.T.I.: idroesse engineering | ROCKSOIL | ViA

Il Progettista:
Ing. Fabio Nigrelli
Ordine degli Ingegneri della Provincia di Palermo n. 3581

Coordinatore per la Sicurezza in fase di Progettazione:
Ing. Giovanni Maria Cepparotti
Ordine degli Ingegneri della Provincia di Viterbo n. 352

Consulenza specialistica a cura di:

Progettista Responsabile Integrazione Prestazioni Specialistiche:
Impresa Pizzarotti & C. S.p.A.
Ing. Pietro Mazzoli
Ordine degli Ingegneri della Provincia di PARMA n. 821
Ing. PIETRO MAZZOLI
IMPRESA PIZZAROTTI
SETTORE CIVILE
INGEGNERI PARMA n. 821

Titolo Elaborato:

Generale
Piano di monitoraggio e gestione ambientale cantieri
Generale
Atmosfera - Planimetria dei punti di monitoraggio - Tav 1/2

Data Emissione Progetto: 18/03/2014
Scala: 1:5.000

Identif. Elaborato:

N.RO IDENTIFICATIVO		CODICE COMMESSA	LOTTO	FASE	ENTE	AMBITO	CAT. OPERA	N.RO OPERA	PARTE OPERA	TIPO DOC.	N.RO PROGR. DOC.	REVISIONE
		RAAA	1	E	I	GE	PM	00	G	PL	004	C

Rev.	Data	DESCRIZIONE REVISIONE	Redatto	Controllato	Approvato
C	29/04/2015	AGGIORNAMENTO PUNTI DI MONITORAGGIO	F.ERIZ	NIGRELLI	MAZZOLI
B	28/08/2014	RAPPORTO ORGANISMO DI CONTROLLO ANAV (Prot. 730 del 08/09/2014)	FERRARI	NIGRELLI	MAZZOLI
A	18/07/2014	REMISSIONE PROGETTO ESECUTIVO	COLACILLO	NIGRELLI	MAZZOLI