PROGETTO DEFINITIVO A BASE DI GARA
COROGRAFIA GENERALE

SCALA 1:40.000

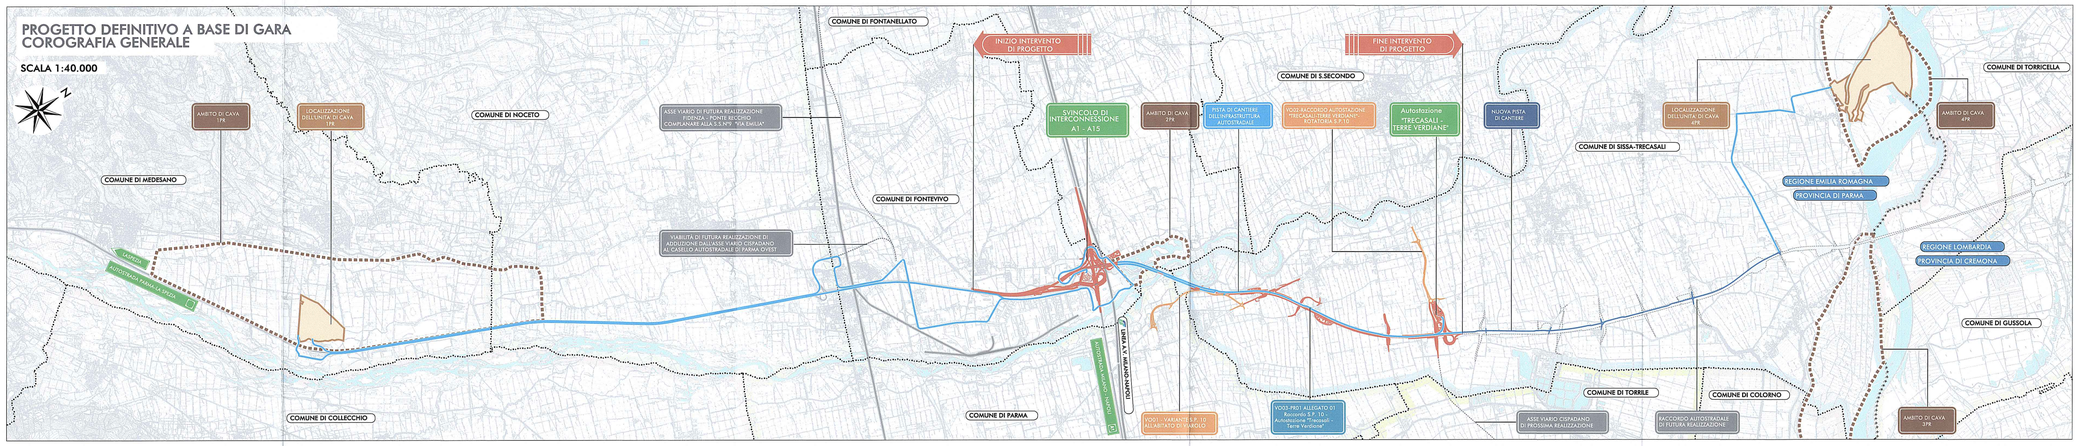

PROGETTO DI OFFERTA
COROGRAFIA GENERALE

SCALA 1:40.000

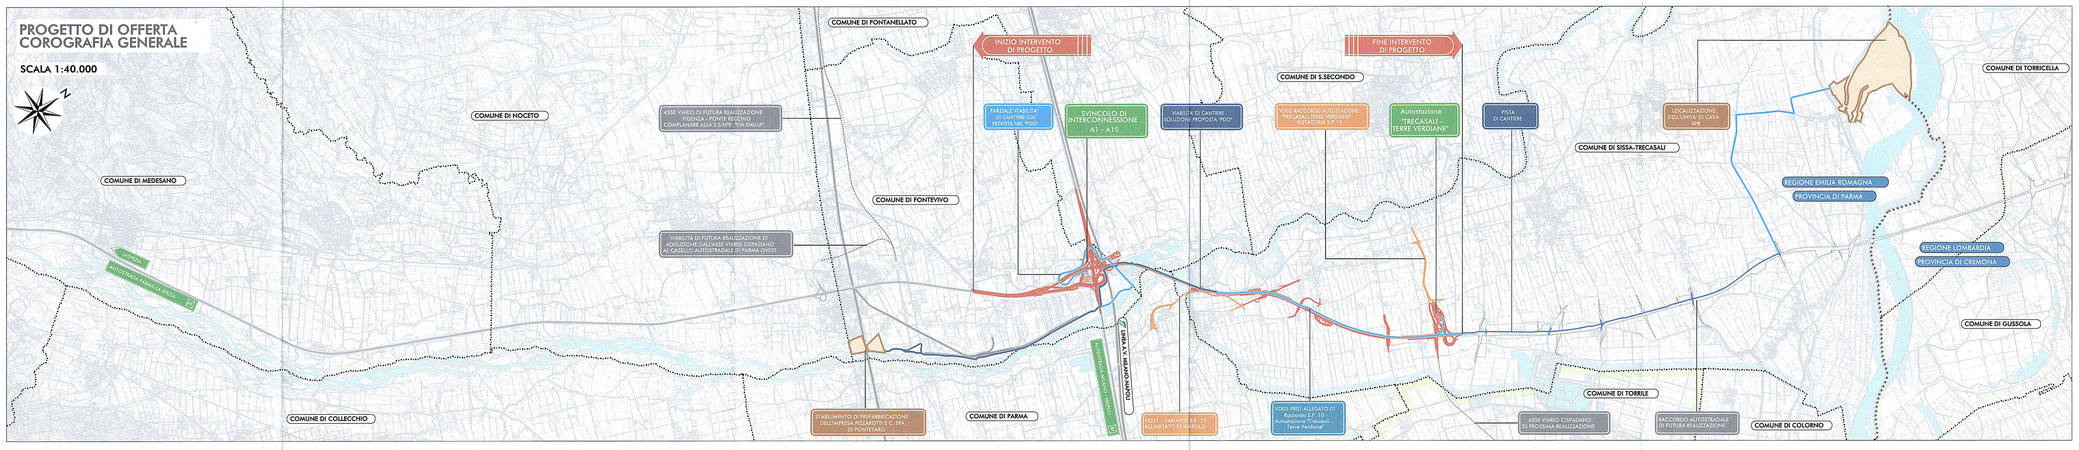

PROGETTO ESECUTIVO
COROGRAFIA GENERALE

SCALA 1:40.000

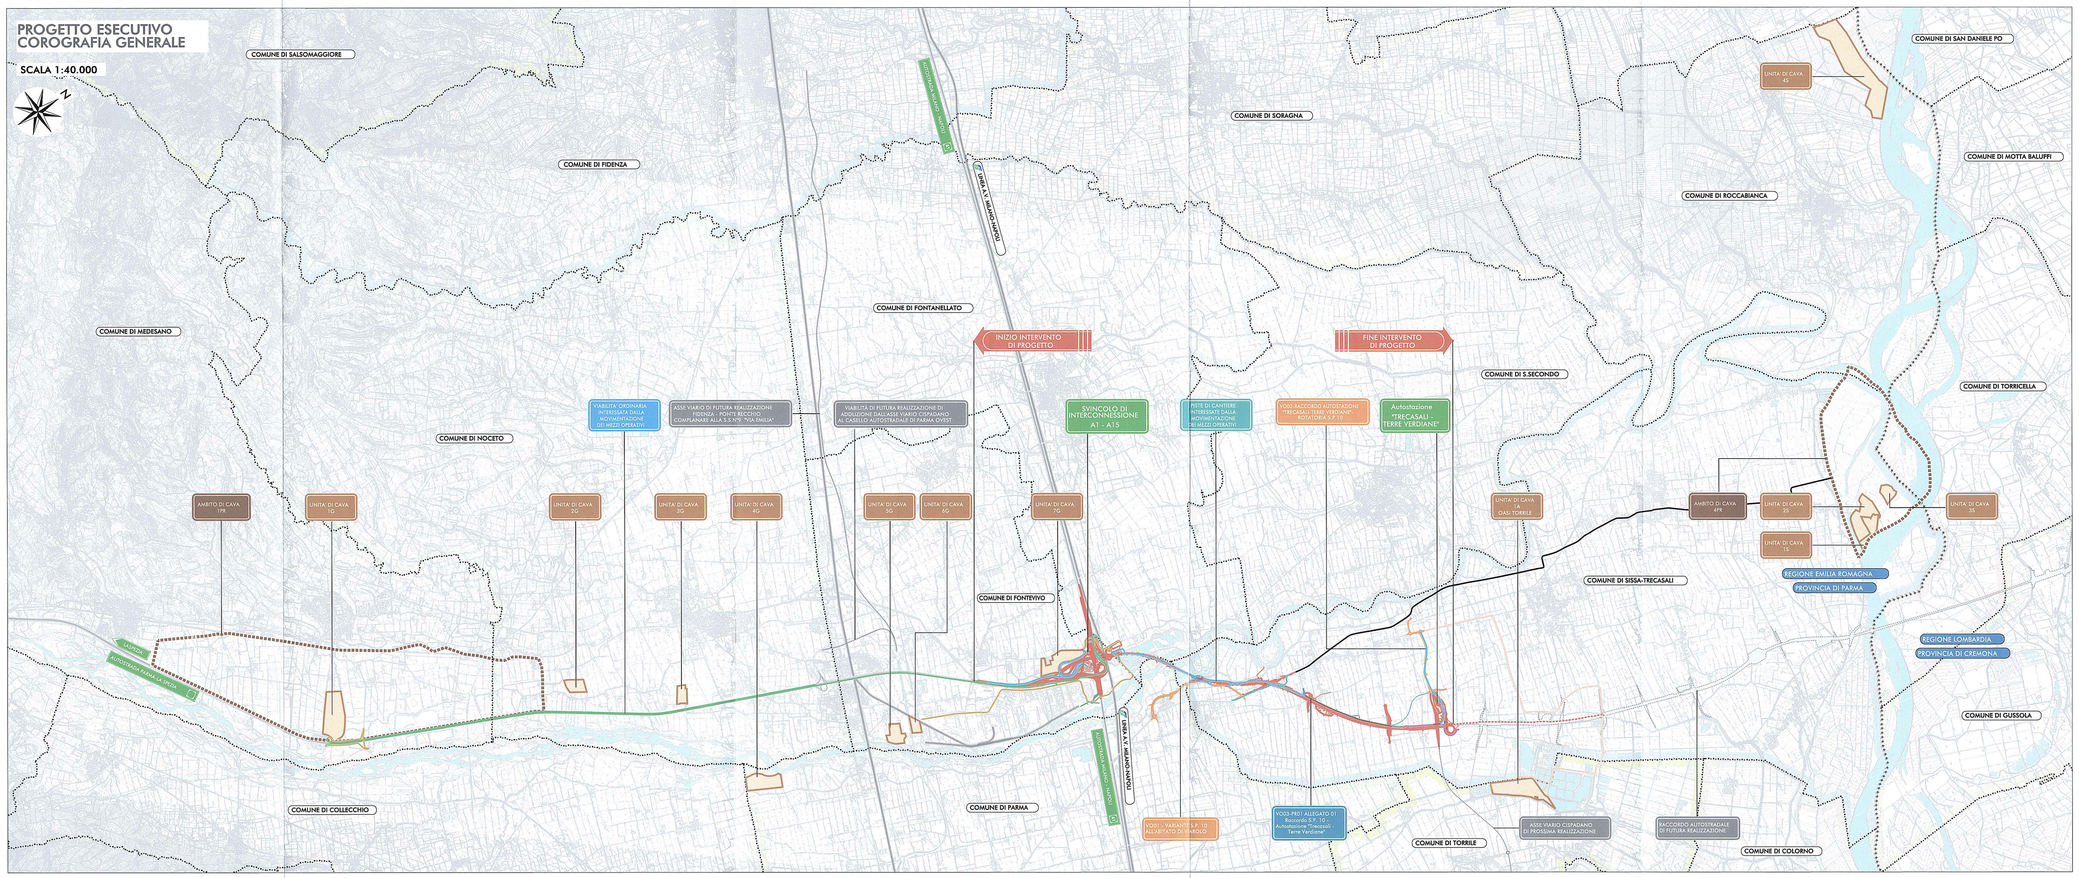

PLANIMETRIA DI RIFERIMENTO

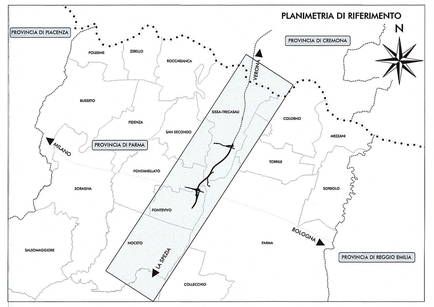

LEGENDA

TERRITORIO

- CONFINI REGIONALI
- CONFINI COMUNALI
- COMUNE DI NOCETO
- COMUNE DI FONTEVIVO
- COMUNE DI FONTANELLATO
- COMUNE DI PARMA
- COMUNE DI SISSA-TRECASALI
- COMUNE DI SAN SECONDO
- COMUNE DI SALSOMAGGIORE
- COMUNE DI SORAGNA
- COMUNE DI FIDENZA
- COMUNE DI ROCCABIANCA
- COMUNE DI TORRILE
- COMUNE DI COLORNO
- COMUNE DI TORRICELLA DEL PIZZO
- COMUNE DI GUSSOLA
- COMUNE DI MEDESANO
- COMUNE DI COLLECCHIO
- CORSI D'ACQUA E PRESENZE IDROGRAFICHE PRINCIPALI

INFRASTRUTTURE ESISTENTI

- AUTOSTRADE
- FERROVIE

INFRASTRUTTURE DI PROGETTO

- RACCORDO AUTOSTRADALE DI PROGETTO
- VIABILITÀ COMPLEMENTARE DI PROGETTO
- OPERE DEL PROTOCOLLO D'INTESA DI PROGETTO
- PISTA AUTORIZZATA P.D. SU SEDIME LOTTO 2 AUTOSTRADA
- TRANSITO SU STRADE ESISTENTI (PERCORSO AUTORIZZATO ALLA CAVA)
- PISTE PER ACCESSO CAVA (SOLUZIONE UTILIZZABILE IN SEGUITO ALL'OTTENIMENTO DELLE AUTORIZZAZIONI RILASCIATE A LIVELLO LOCALE)
- VIABILITA' DI CANTIERE ALTERNATIVA UTILIZZABILE IN SEGUITO ALL'OTTENIMENTO DELLE AUTORIZZAZIONI RILASCIATE A LIVELLO LOCALE)
- TRANSITO SU VIABILITA' PREVISTA NELLA FASE 1 DEL P.D. PER COLLEGAMENTO CON AREE GOLENALI DEL PO (AMBITO DI CAVA 4FR)

Committente:

AUTOCAMIONALE DELLA CISA S.P.A.
Via Camboara 26/A - Frazione Ponte Taro - 43015 NOCETO (PR)

Impresa Esecutrice:

PIZZAROTTI FONDATA NEL 1910

AUTOSTRADA DELLA CISA A15
RACCORDO AUTOSTRADALE A15/A22
CORRIDOIO PLURIMODALE TIRRENO-BRENNERO
RACCORDO AUTOSTRADALE FRA L' AUTOSTRADA DELLA CISA-FONTEVIVO (PR)
E L' AUTOSTRADA DEL BRENNERO-NOGAROLE ROCCA (VR). I LOTTO.

C.U.P. G61B04000060008 | C.I.G. 307068161E

PROGETTO ESECUTIVO

AUTOCAMIONALE DELLA CISA S.p.A.
Il Direttore Tecnico: | Il Responsabile del Procedimento: | Il Presidente:

IMPRESA PIZZAROTTI & C. S.p.A.
Il Direttore Tecnico: MPRESA PIZZAROTTI & C. S.p.a. Il Responsabile di Progetto Dott. Ing. Luca Romanelli

Il Geologo: NA

PROGETTAZIONE DI:
PIZZAROTTI FONDATA NEL 1910
A.T.I.: idroesse engineering MANDANTE | ROCKSOIL S.p.A. MANDANTE | ViA ASSOCIATI S.r.l. MANDANTE

Il Progettista:
Ing. Fabio Nigrelli
Ordine degli Ingegneri della Provincia di Viterbo n. 1081

Coordinatore per la Sicurezza in fase di Progettazione:
Ing. Giovanni Maria Cepparotti
Ordine degli Ingegneri della Provincia di Viterbo n. 392

Consulenza specialistica a cura di:
NA

Progettista Responsabile Integrazione Prestazioni Specialistiche:
Impresa Pizzarotti & C. S.p.A.
Ing. Pietro Mazzoli
Ordine degli Ingegneri della Provincia di Parma n.

Dott. Ing. PIETRO MAZZOLI
IMPRESA PIZZAROTTI
& C. S.p.A.
INGEGNERE
PROVINCIA DI PARMA n.821

Titolo Elaborato:
Generale
Generale
Carta con localizzazione delle cave:
Progetto Definitivo, Progetto di Offerta e Progetto Esecutivo

Data Emissione Progetto: 18/03/2014

Scala: 1:40'000

Identif. Elaborato:

X.IO IDENTIFICATIVO	CODICE COMMESSA	LOTTO	FASE	ENTE	AMBITO	CAT. OPERA	N.RO OPERA	PARTE OPERA	TIPO DOC.	N.RO PROGR. DOC.	REVISIONE
	RAAA	1	E	I	GE	XX	01	G	CO	008	E

Rev.	Data	DESCRIZIONE REVISIONE	Redatto	Controllato	Approvato
E	21/07/2015	Aggiornamento piste di cantiere		GARLESI	F.NIGRELLI	MAZZOLI
D	23/05/2015	Aggiornamento piste di cantiere area Taro, zona ecosistemi RN4 zona 10 e piste di cantieramento unità di zona SS		GARLESI	F.NIGRELLI	MAZZOLI
C	22/05/2015	AGGIORNATA BASE PLANIMETRICA PER MODIFICHE ENTI		I.MARCHELLA	F.NIGRELLI	MAZZOLI
B	10/10/2014	Lettera A 15 prot. n°1172 del 01/09/2014 e n°1731 del 08/09/2014		A. ZANELLATO	F.NIGRELLI	MAZZOLI
A	31/07/2014	RIEMISSIONE PROGETTO ESECUTIVO		A. ZANELLATO	F.NIGRELLI	MAZZOLI

IL PRESENTE DISEGNO NE PARTE STESSA COPIATO, RIPRODOTTO E COMUNQUE PUBBLICATO, IN TUTTO O IN PARTE, SENZA IL CONSENSO SCRITTO DELLA AUTOCAMIONALE DELLA CISA S.p.A., SARÀ PERSEGUITO DAGLI ORGANISMI COMPETENTI A TERMINE DI LEGGE
THIS DRAWING OR ANY OF ITS COPIES, REPRODUCED OR PUBLISHED, EITHER IN PART OR IN ITS ENTIRETY, WITHOUT THE WRITTEN PERMISSION OF AUTOCAMIONALE DELLA CISA S.p.A., UNAUTHORIZED USE WILL BE PROSECUTED BY LAW.