PLANIMETRIA DI PROGETTO
SCALA 1:25.000

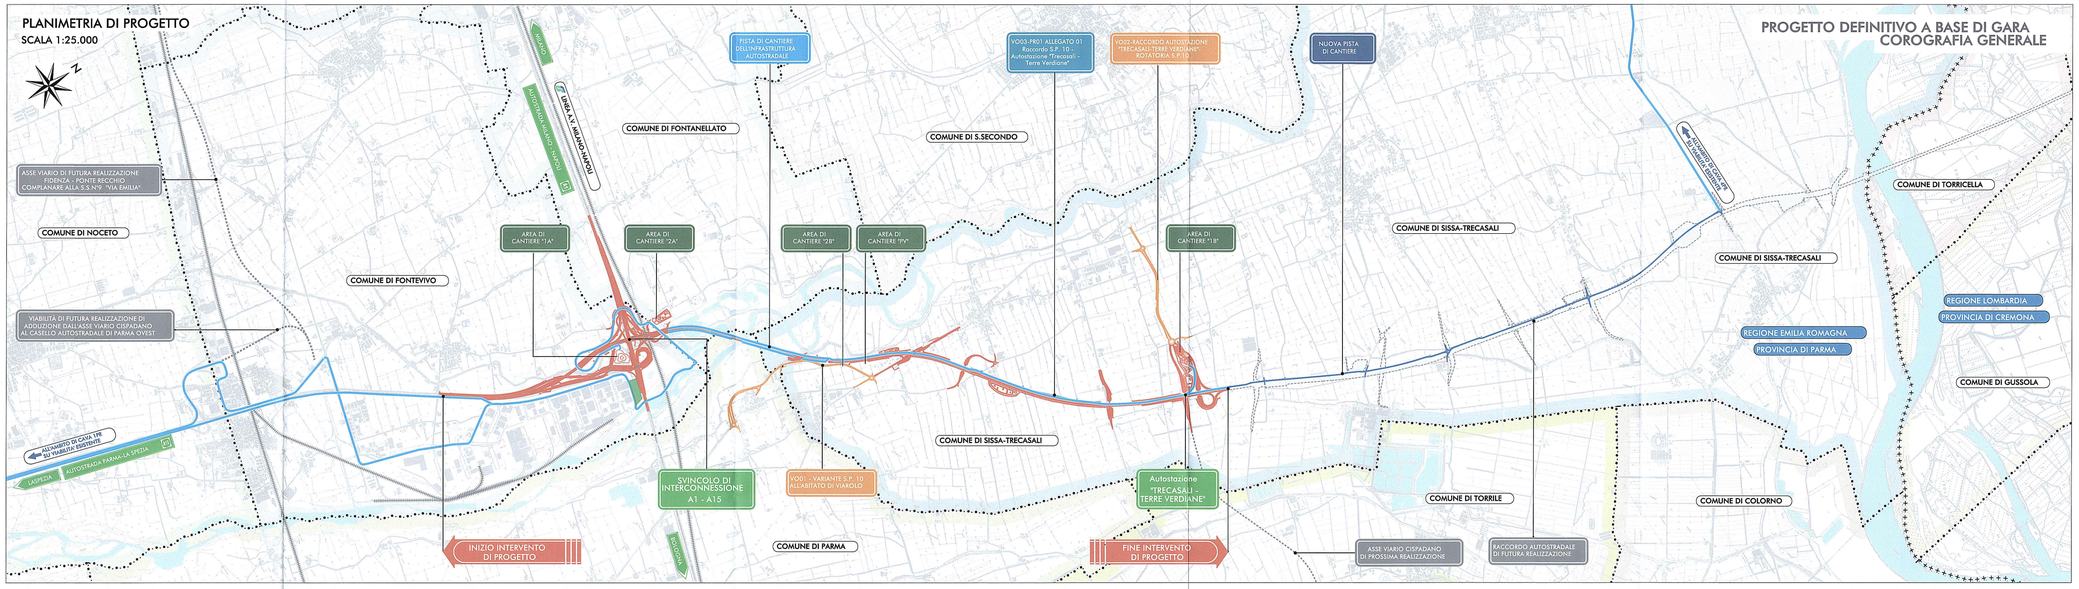

PLANIMETRIA DI RIFERIMENTO

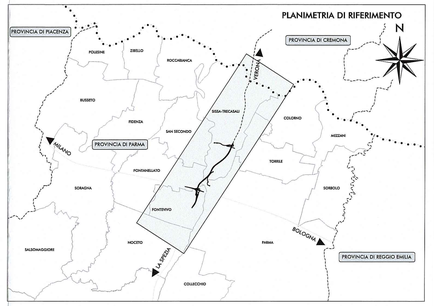

LEGENDA

TERRITORIO

- CONFINI REGIONALI
- CONFINI COMUNALI
- COMUNE DI NOCETO
- COMUNE DI FONTEVIVO
- COMUNE DI FONTANELLATO
- COMUNE DI PARMA
- COMUNE DI SISSA-TRECASALI
- COMUNE DI SAN SECONDO
- COMUNE DI TORRILE
- COMUNE DI COLORNO
- COMUNE DI TORRICELLA DEL PIZZO
- COMUNE DI GUSSOLA
- CORSI D'ACQUA E PRESENZE IDROGRAFICHE PRINCIPALI

INFRASTRUTTURE ESISTENTI

- AUTOSTRADE
- FERROVIE

INFRASTRUTTURE DI PROGETTO

- RACCORDO AUTOSTRADALE DI PROGETTO
- VIABILITÀ COMPLEMENTARE DI PROGETTO
- OPERE DEL PROTOCOLLO D'INTESA DI PROGETTO
- PISTA AUTORIZZATA P.D. SU SEDIME LOTTO 2 AUTOSTRADA
- TRANSITO SU STRADE ESISTENTI (PERCORSO AUTORIZZATO ALLA CAVA)
- TRANSITO SU VIABILITA' PREVISTA NELLA FASE 1 DEL P.D. PER COLLEGAMENTO CON AREE GOLENALI DEL PO (AMBITO DI CAVA 4PR)

PLANIMETRIA DI PROGETTO
SCALA 1:25.000

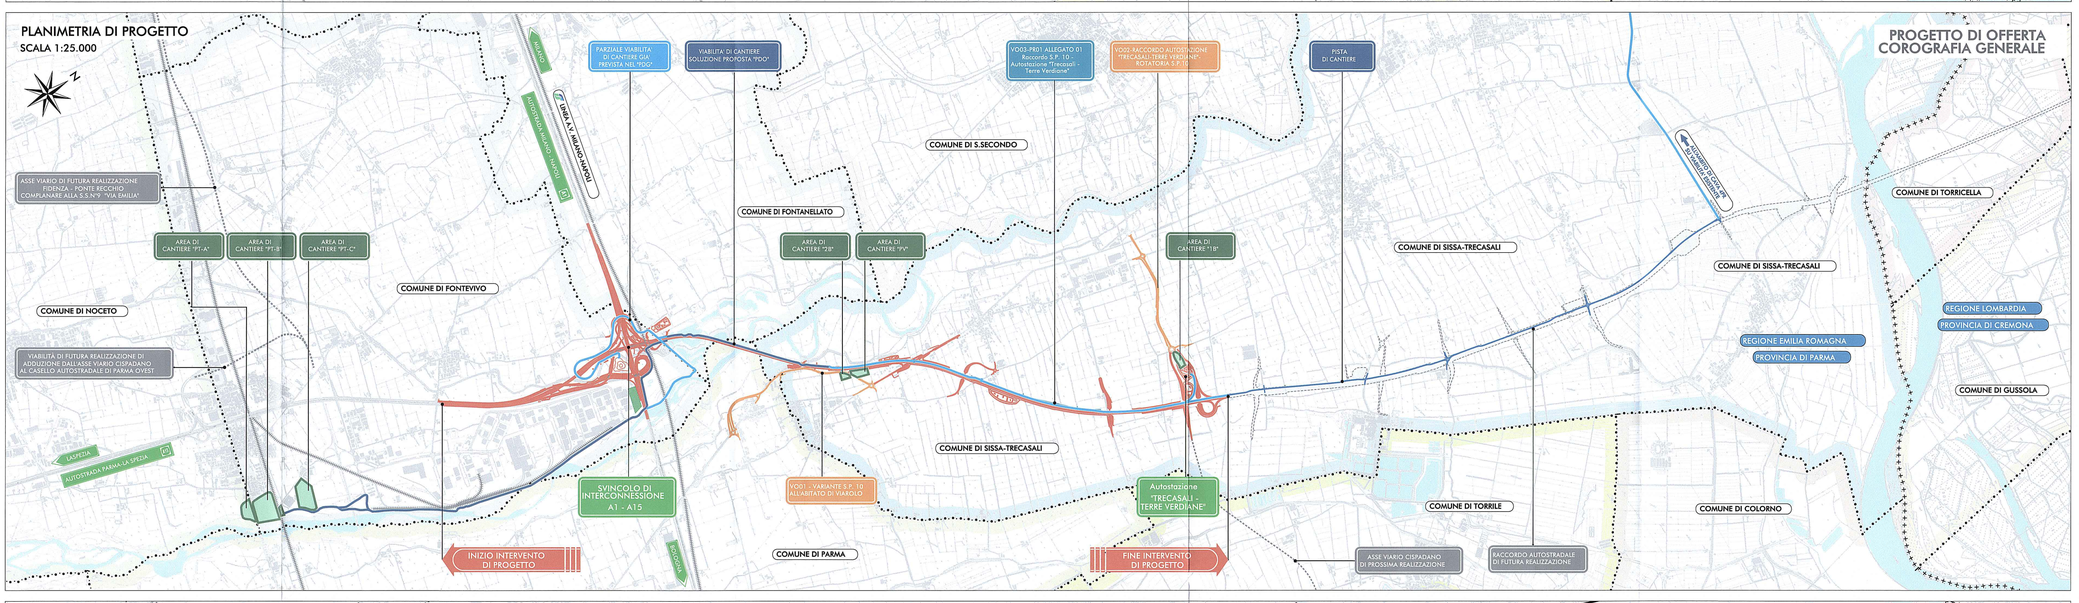

PLANIMETRIA DI PROGETTO
SCALA 1:25.000

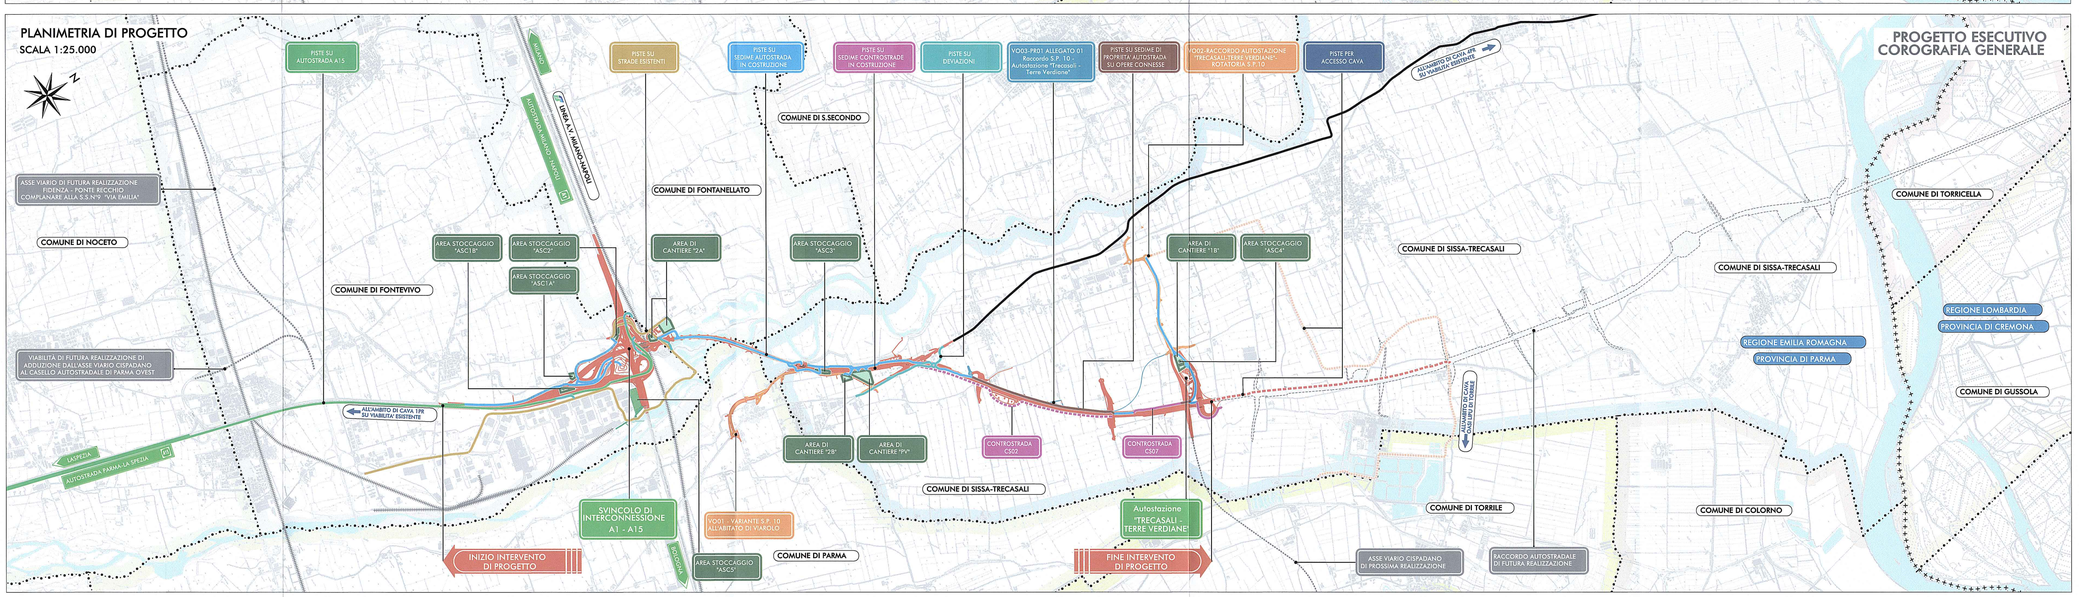

Committente:

AUTOCAMIONALE DELLA CISA S.P.A.

Via Camboara 26/A - Frazione Ponte Taro - 43015 NOCETO (PR)

Impresa Esecutrice:

PIZZAROTTI
FONDATA NEL 1910

AUTOSTRADA DELLA CISA A15
RACCORDO AUTOSTRADALE A15/A22
CORRIDOIO PLURIMODALE TIRRENO-BRENNERO
RACCORDO AUTOSTRADALE FRA L' AUTOSTRADA DELLA CISA-FONTEVIVO (PR)
E L' AUTOSTRADA DEL BRENNERO-NOGAROLE ROCCA (VR). I LOTTO.

C.U.P. G61B04000060008 | C.I.G. 307068161E

PROGETTO ESECUTIVO

AUTOCAMIONALE DELLA CISA S.p.A.
Il Direttore Tecnico: | Il Responsabile del Procedimento: | Il Presidente:

IMPRESA PIZZAROTTI & C. S.p.A.
Il Direttore Tecnico: IMPRESA PIZZAROTTI & C. S.p.A. Il Responsabile di Progetto Dott. Ing. Ugo Biondanelli

Il Geologo: NA

PROGETTAZIONE DI: PIZZAROTTI FONDATA NEL 1910
A.T.I.: idroesse engineering MANDANTE | ROCKSOIL S.p.A. MANDANTE | ViA ASSOCIATES S.r.l. MANDANTE

Il Progettista: Ing. Fabio Nigrelli
Ordine degli Ingegneri della Provincia di Palermo n.3581

Coordinatore per la Sicurezza in fase di Progettazione: Ing. Giovanni Maria Cepparotti
Ordine degli Ingegneri della Provincia di Viterbo n. 392

Consulenza specialistica a cura di: NA

Progettista Responsabile Integrazione Prestazioni Specialistiche: Impresa Pizzarotti & C. S.p.A. Ing. Pietro Mazzoli
Ordine degli Ingegneri della Provincia di Parma n.821
Dott. Ing. PIETRO MAZZOLI IMPRESA PIZZAROTTI & C. S.p.A. SEZIONE A SETTORE CIVILE E AMBIENTALE INGEGNERI PARMA n.821

Titolo Elaborato:
Generale
Generale
Carta con rappresentazione della configurazione del processo di cantierizzazione:
Progetto Definitivo, Progetto di Offerta e Progetto Esecutivo

Data Emissione Progetto: 18/03/2014
Scala: 1:25'000

Identif. Elaborato:

IUNO IDENTIFICATIVO		CODICE COMMESSA	LOTTO	FASE	ENTE	AMBITO	CAT. OPERA	IUNO OPERA	PARTE OPERA	TIPO DOC.	IUNO PROGR. DOC.	REVISIONE
		RAAA	1	E	I	GE	XX	01	G	CO	009	E

Rev.	Data	DESCRIZIONE REVISIONE	Redatto	Controllato	Approvato
E	21/07/2015	Aggiornamento piste di cantiere	GARLESI	F.NIGRELLI	MAZZOLI
D	23/05/2015	Aggiornamento piste di cantiere area Taro e transiti su strade esistenti	GARLESI	F.NIGRELLI	MAZZOLI
C	22/05/2015	AGGIORNATA BASE PLANIMETRICA PER MODIFICHE ENTI	I.MARCHIELLA	F.NIGRELLI	MAZZOLI
B	10/10/2014	Lettera A15 prot. n°7112 del 01/08/2014 e n°7351 del 08/09/2014	A. ZANELLATO	F.NIGRELLI	MAZZOLI
A	21/07/2014	RIEMISSIONE PROGETTO ESECUTIVO	A. ZANELLATO	F.NIGRELLI	MAZZOLI

IL PRESENTE DISEGNO ARCHITETTONICO E' REALIZZATO IN ESCLUSIVO INTERESSE DI TERZI E PER USO ESCLUSIVO DELLA COMMITTENZA. LA RIPRODUZIONE O LA CONSEGNA A TERZI, SENZA IL CONSENSO SCRITTO DELL'AUTOCAMIONALE DELLA CISA S.p.A., CHE SI RISERVA OGNI AZIONE PER LA TUTELA DEI PROPRI DIRITTI.
THIS DRAWING IS THE PROPERTY OF AUTOCAMIONALE DELLA CISA S.p.A. AND IS NOT TO BE REPRODUCED OR COPIED IN WHOLE OR IN PART WITHOUT WRITTEN PERMISSION OF AUTOCAMIONALE DELLA CISA S.p.A. UNAUTHORIZED USE WILL BE PROSECUTED BY LAW.