

RACCORDO AUTOSTRADALE SALERNO – AVELLINO
TRATTI 1°-2°-3°-4°

Studio di Impatto Ambientale



CONFERIMENTO CARATTERISTICHE AUTOSTRADALI
AL RACCORDO SALERNO-AVELLINO COMPRESO
L'ADEGUAMENTO DELLA S.S. 7 E 7bis FINO ALLO
SVINCOLO DI AVELLINO EST DELL'A16

QUADRO DI RIFERIMENTO AMBIENTALE
Curve isofoniche PostMitigazione Periodo Diurno

TRATTO	Q. d'U.	COMP.	NUMERO
TAV. 4	C	R3	4d

Scala 1:5000

Quadro d'unione: TRATTO 4

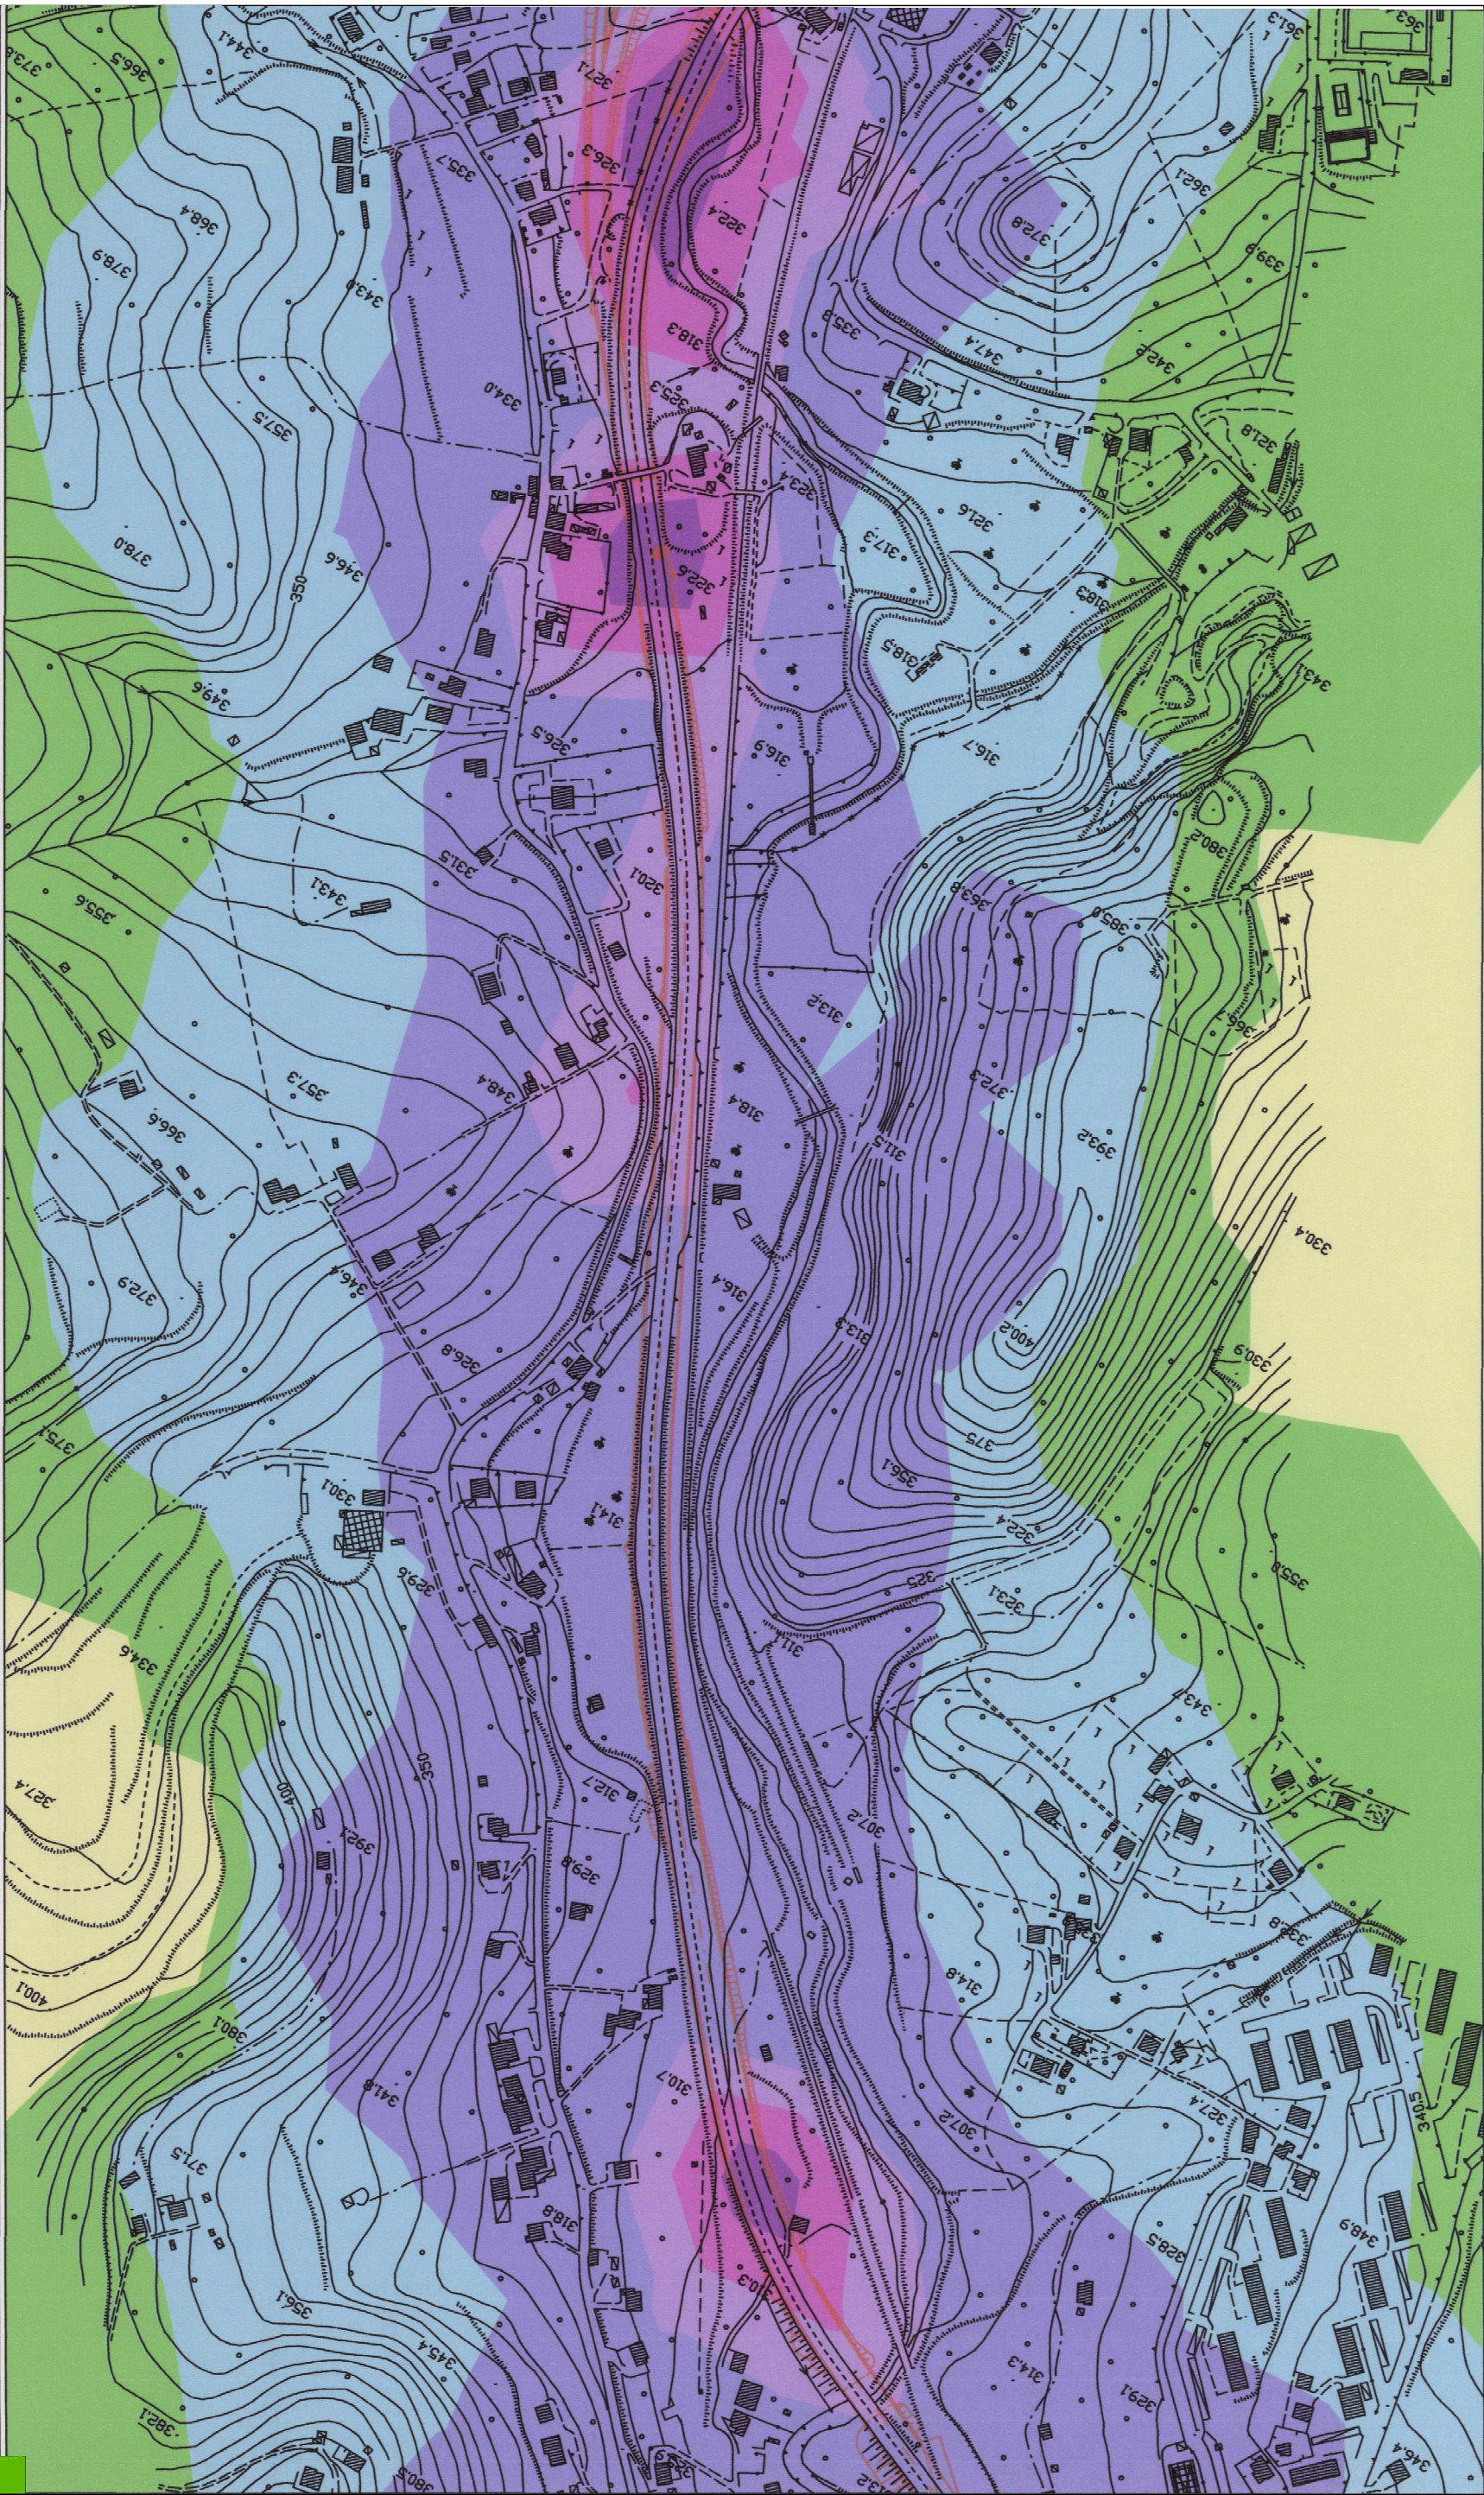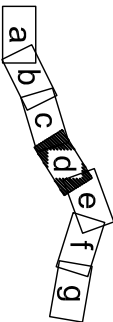

Livelli di pressione sonora Leq(A)

- < 40 dB(A)
- 40 dB(A) - 45 dB(A)
- 45 dB(A) - 50 dB(A)
- 50 dB(A) - 55 dB(A)
- 55 dB(A) - 60 dB(A)
- 60 dB(A) - 65 dB(A)
- 65 dB(A) - 70 dB(A)
- 70 dB(A) - 75 dB(A)
- >= 75 dB(A)
- Barriera antirumore