

LEGENDA

ELEMENTI DI CARATTERE GENERALE


FONTEVIVO (PR) INDICAZIONE COMUNI (PROVINCIA)

ELEMENTI DI ACUSTICA: LIVELLI DI RUMORE (dBA)

- L < 35
- 35 - L < 40
- 40 - L < 45
- 45 - L < 50
- 50 - L < 55
- 55 - L < 60
- 60 - L < 65
- 65 - L < 70
- 70 - L < 75
- 75 - L < 80
- L > 80

ELEMENTI DI ACUSTICA: CENSIMENTO EDIFICATO

- RICETTORE A DESTINAZIONE RESIDENZIALE - ALTEZZA 1 PIANO
- RICETTORE A DESTINAZIONE RESIDENZIALE - ALTEZZA 2 PIANI
- RICETTORE A DESTINAZIONE RESIDENZIALE - ALTEZZA 3 PIANI
- RICETTORE A DESTINAZIONE RESIDENZIALE - ALTEZZA 4 PIANI
- RICETTORE A DESTINAZIONE PRODUTTIVA/COMMERCIALE/TERZIARIA CON OCCUPAZIONE PERSONE IN AMBITO LAVORATIVO - ALTEZZA 1 PIANO EQUIVALENTE
- RICETTORE A DESTINAZIONE PRODUTTIVA/COMMERCIALE/TERZIARIA CON OCCUPAZIONE PERSONE IN AMBITO LAVORATIVO - ALTEZZA 2 PIANI EQUIVALENTE
- RICETTORE A DESTINAZIONE PRODUTTIVA/COMMERCIALE/TERZIARIA CON OCCUPAZIONE PERSONE IN AMBITO LAVORATIVO - ALTEZZA 3 PIANI EQUIVALENTE
- RICETTORE A DESTINAZIONE PRODUTTIVA/COMMERCIALE/TERZIARIA CON OCCUPAZIONE PERSONE IN AMBITO LAVORATIVO - ALTEZZA 4 PIANI EQUIVALENTE
- RICETTORE A DESTINAZIONE AGRICOLA SENZA OCCUPAZIONE DI PERSONE ALTEZZA 1 PIANO EQUIVALENTE
- RICETTORE A DESTINAZIONE AGRICOLA SENZA OCCUPAZIONE DI PERSONE ALTEZZA 2 PIANI EQUIVALENTE
- RICETTORE A DESTINAZIONE AGRICOLA SENZA OCCUPAZIONE DI PERSONE ALTEZZA 3 PIANI EQUIVALENTE
- RICETTORE SENSIBILE CON LIMITI DIURNI (SCUOLE) - ALTEZZA 2 PIANI
- RICETTORE SPECIALISTICO PARTICOLARE CON LIMITI DIURNI (CHIESE, CIMITERI, ORATORI) - ALTEZZA 2 PIANI EQUIVALENTE
- EDIFICI OGGETTO DI ESPROPRIO
- ALTRO

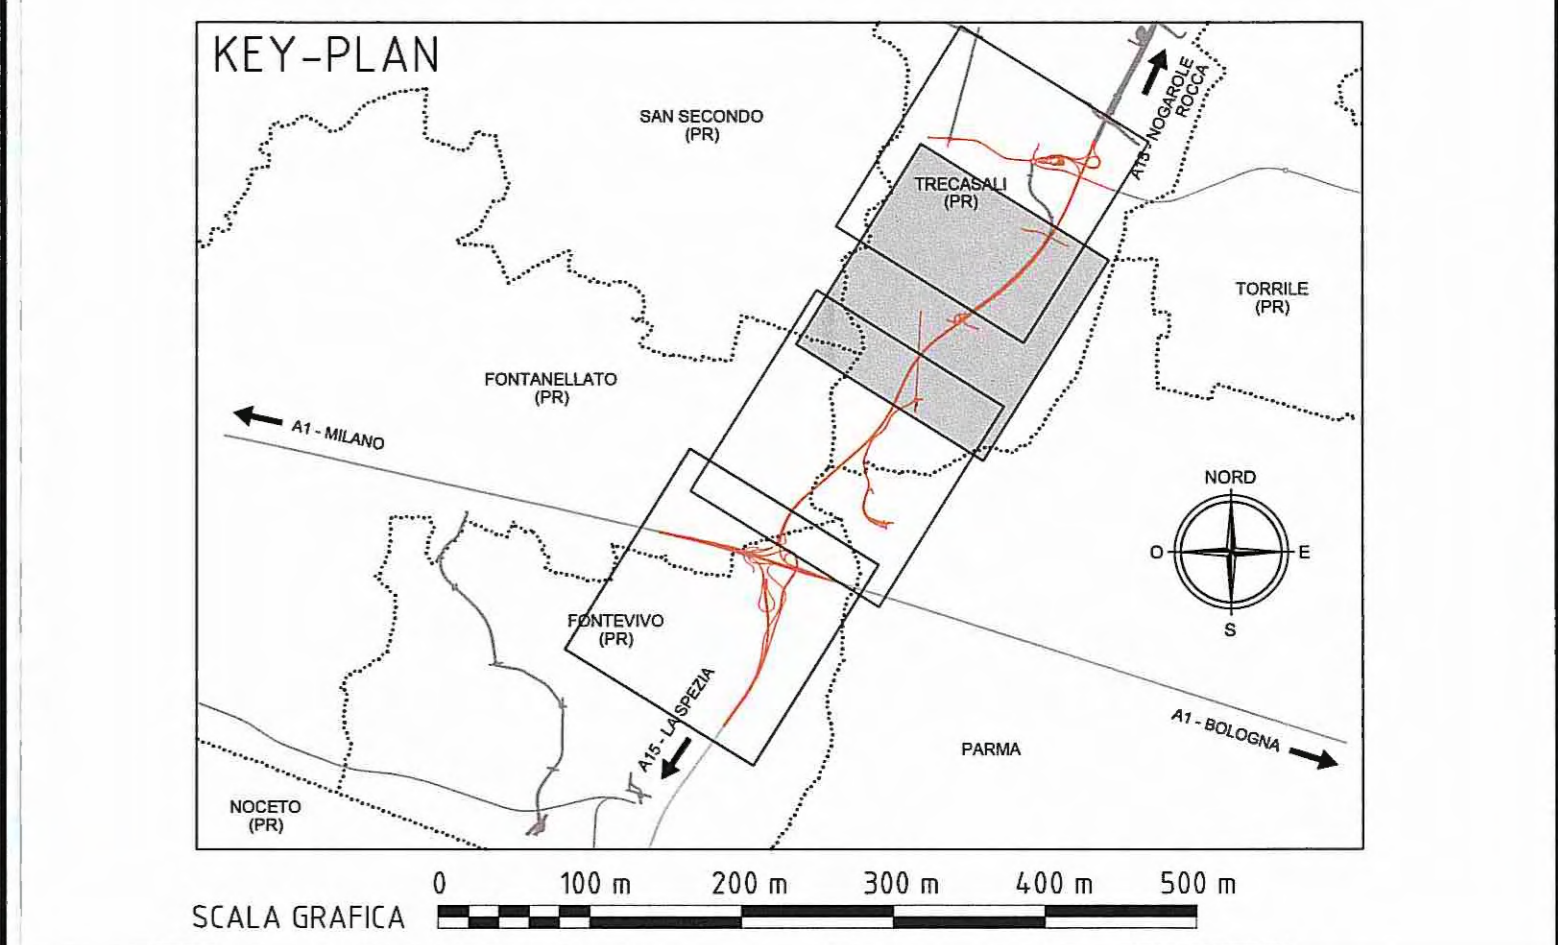

Comitente: **AUTOCAMIONALE DELLA CISA S.p.A.**
Via Camboara 26/A - Frazione Ponte Taro - 43015 NOCETO (PR)

Impresa Esecutrice: **PIZZAROTTI** FONDATA NEL 1910

AUTOSTRADA DELLA CISA A15 RACCORDO AUTOSTRADALE A15/A22 CORRIDOIO PLURIMODALE TIRRENO-BRENNERO RACCORDO AUTOSTRADALE FRA L' AUTOSTRADA DELLA CISA-FONTEVIVO (PR) E L' AUTOSTRADA DEL BRENNERO-NOGAROLE ROCCA (VR). I LOTTO.
C.U.P. G61B04000060008 C.I.G. 307068161E

PROGETTO ESECUTIVO

Il Direttore TIBRE: *[Signature]* Il Responsabile del Procedimento: *[Signature]* Il Presidente: *[Signature]*

IMPRESA PIZZAROTTI & C. S.p.A. Il Geologo: *[Signature]*

IMPRESA PIZZAROTTI & C. S.p.A.
Il Responsabile di Progetto
Dot. Ing. Luca Bondanelli

PROGETTAZIONE DI: **PIZZAROTTI** FONDATA NEL 1910

A.T.I.: **idrosse engineering** **ROCKSOIL S.p.A.** **VIA ASSICURAZIONI S.p.A.**

Consulenza specialistica a cura di: **PIZZAROTTI** FONDATA NEL 1910

Coordinatore per la Sicurezza in fase di Progettazione: Ing. Giovanni Maria Cepparotti Ordine degli Ingegneri della Provincia di Viterbo n. 392

Progettista Responsabile Integrazione Prestazioni Specialistiche: **IMPRESA PIZZAROTTI**
Ing. Pietro Mazzoli **ISCRITTO ORDINE INGEGNERI PARMA n.821**

Titolo Elaborato: **GENERALE Generale - Acustica** Data Emisione Progetto: 18/03/2014
Mappatura dei livelli acustici ante mitigazioni periodo diurno - Tav. 3/4
Scala: 1:5.000

Identif. Elaborato:

N.RO IDENTIFICATIVO	CODICE COMMESSA	LOTTO	FASE	DATE	AMBITO	CAT. OPERA	N.RO OPERA	PART. OPERA	TIPO DOC.	N.RO PROG. DOC.	REVISIONE
	RAAA	1	E	I	GE	XX	01	Z	PL	007	C

Rev.	Data	DESCRIZIONE REVISIONE	Redatto	Controllato	Approvato
C	16/02/2015	Aggiornamento Infrastrutture	A.GABATEL	G.DAVANZO	MAZZOLI
B	10/10/2014	Istruttoria RINA n. 730 del 08/09/2014	A.GABATEL	G.DAVANZO	MAZZOLI
A	16/06/2014	RIEMMISSIONE PROGETTO ESECUTIVO	A.GABATEL	G.DAVANZO	MAZZOLI

Il presente elaborato non potrà essere copiato, ristampato o comunque pubblicato in tutto o in parte, senza il consenso scritto della Autocamionale della Cisa S.p.A. Un'eventuale ristampa senza permesso è vietata e l'Autocamionale della Cisa S.p.A. non si assume alcuna responsabilità per danni di qualsiasi natura derivanti dall'uso non autorizzato del presente elaborato.