

### LEGENDA

**ELEMENTI DI CARATTERE GENERALE**

Fontevivo (PR) INDICAZIONE COMUNI (PROVINCIA)


**ELEMENTI DI ACUSTICA: LIVELLI DI RUMORE (dBA)**

- L < 35
- 35 - L < 40
- 40 - L < 45
- 45 - L < 50
- 50 - L < 55
- 55 - L < 60
- 60 - L < 65
- 65 - L < 70
- 70 - L < 75
- 75 - L < 80
- L > 80

**ELEMENTI DI ACUSTICA: CENSIMENTO EDIFICATO**

RRUMXXXX CODICE RICETTORE RRUMXXXXX CODICE RICETTORE NUOVO

- RICETTORE A DESTINAZIONE RESIDENZIALE - ALTEZZA 1 PIANO
- RICETTORE A DESTINAZIONE RESIDENZIALE - ALTEZZA 2 PIANI
- RICETTORE A DESTINAZIONE RESIDENZIALE - ALTEZZA 3 PIANI
- RICETTORE A DESTINAZIONE RESIDENZIALE - ALTEZZA 4 PIANI
- RICETTORE A DESTINAZIONE PRODUTTIVA/COMMERCIALE/TERZIARIA CON OCCUPAZIONE DI PERSONE IN AMBITO LAVORATIVO - ALTEZZA 1 PIANO EQUIVALENTE
- RICETTORE A DESTINAZIONE PRODUTTIVA/COMMERCIALE/TERZIARIA CON OCCUPAZIONE DI PERSONE IN AMBITO LAVORATIVO - ALTEZZA 2 PIANI EQUIVALENTI
- RICETTORE A DESTINAZIONE PRODUTTIVA/COMMERCIALE/TERZIARIA CON OCCUPAZIONE DI PERSONE IN AMBITO LAVORATIVO - ALTEZZA 3 PIANI EQUIVALENTI
- RICETTORE A DESTINAZIONE PRODUTTIVA/COMMERCIALE/TERZIARIA CON OCCUPAZIONE DI PERSONE IN AMBITO LAVORATIVO - ALTEZZA 4 PIANI EQUIVALENTI
- RICETTORE A DESTINAZIONE AGRICOLA SENZA OCCUPAZIONE DI PERSONE - ALTEZZA 1 PIANO EQUIVALENTE
- RICETTORE A DESTINAZIONE AGRICOLA SENZA OCCUPAZIONE DI PERSONE - ALTEZZA 2 PIANI EQUIVALENTI
- RICETTORE A DESTINAZIONE AGRICOLA SENZA OCCUPAZIONE DI PERSONE - ALTEZZA 3 PIANI EQUIVALENTI
- RICETTORE SENSIBILE CON LIMITI DIURNI (SCUOLE) - ALTEZZA 2 PIANI
- RICETTORE SPECIALISTICO PARTICOLARE CON LIMITI DIURNI (CHIESE, CIMITERI, ORATORI) - ALTEZZA 2 PIANI EQUIVALENTI
- EDIFICI OGGETTO DI ESPROPRIO
- ALTRO

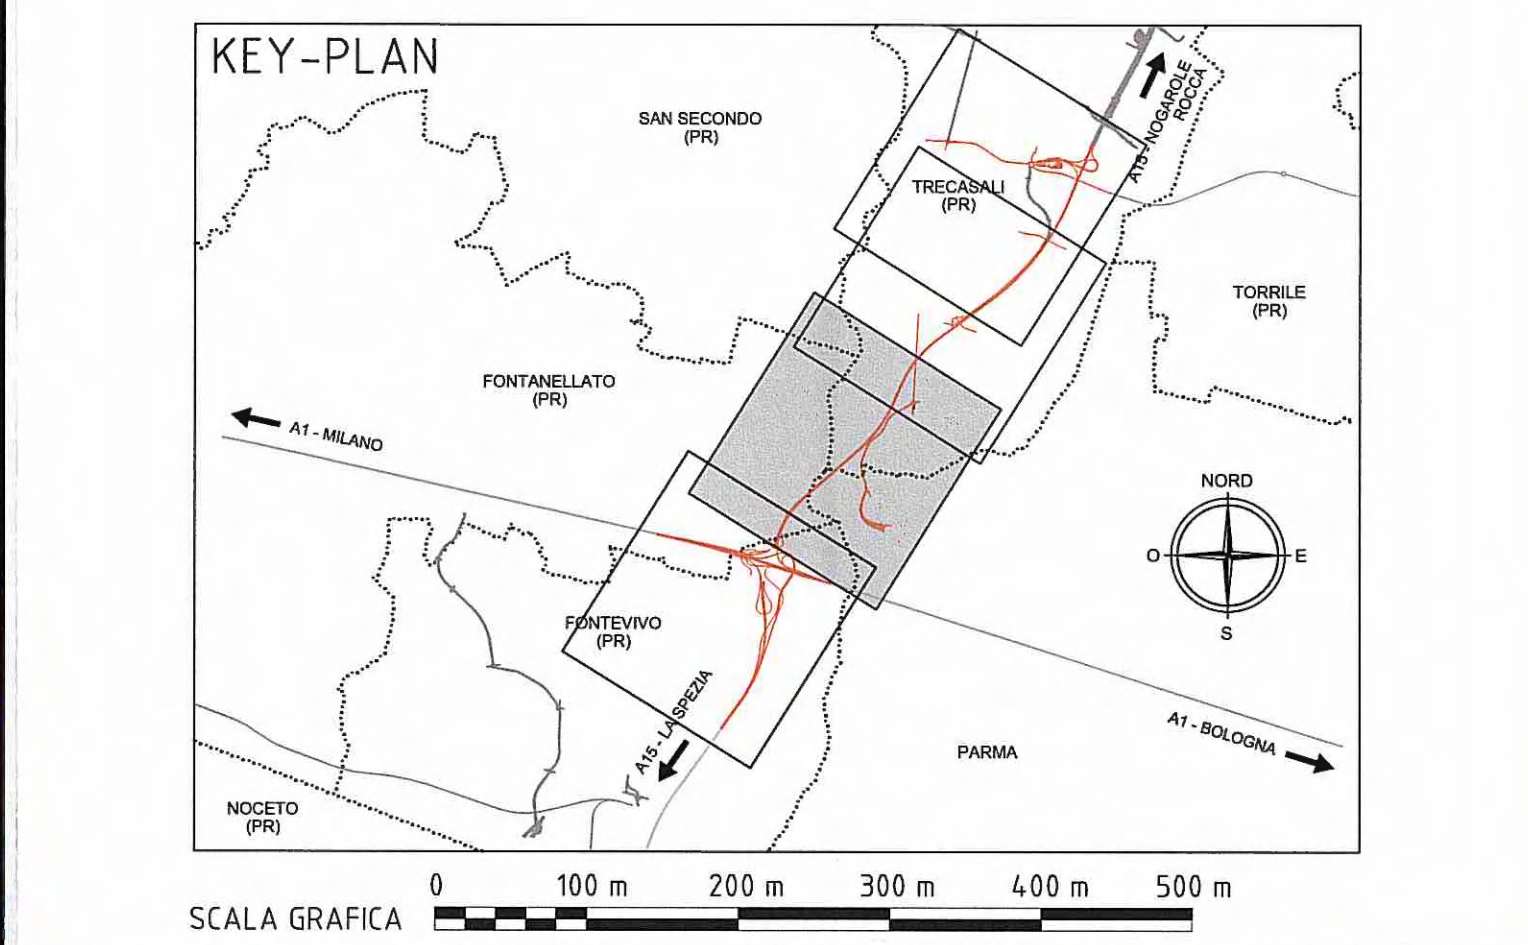

Comittente: **AUTOCAMIONALE DELLA CISA S.p.A.**  
Via Camboara 26/A - Frazione Ponte Taro - 43015 NOCETO (PR)

Impresa Esecutrice: **PIZZAROTTI** FONDATA NEL 1910

**AUTOSTRADA DELLA CISA A15/A22 RACCORDO AUTOSTRADALE TIRRENO-BRENNERO CORRIDOIO PLURIMODALE TIRRENO-BRENNERO RACCORDO AUTOSTRADALE FRA L'AUTOSTRADA DELLA CISA-FONTEVIVO (PR) E L'AUTOSTRADA DEL BRENNERO-NOGAROLE ROCCA (VR), I LOTTO.**  
C.U.P. G61B0400060008 C.I.G. 307068161E

### PROGETTO ESECUTIVO

AUTOCAMIONALE DELLA CISA S.p.A.  
Il Direttore TIRRE: *[Signature]* Il Responsabile del Progetto: *[Signature]* Il Presidente: *[Signature]*

IMPRESA PIZZAROTTI & C. S.p.A.  
**IMPRESA PIZZAROTTI & C. S.p.A.**  
Il Responsabile di Progetto: **Dot. Ing. Luca Bondanelli**

Il Geologo: *[Signature]* Il Perito Acustico: *[Signature]*

PROGETTAZIONE DI: **PIZZAROTTI** FONDATA NEL 1910  
A.T.I.: **idresse engineering** **ROCKSOIL S.p.A.** **VIA ASSOCIATI S.p.A.**

Consulenza specialistica a cura di: **PIZZAROTTI**  
Ing. Giovanni Maria Cepparotti  
Ordine degli Ingegneri della Provincia di Viterbo n. 392

Progettista Responsabile Integrazione Prestazioni Specialistiche:  
**Impresa Pizzarotti & C. s.p.a.**  
Ing. Pietro Mazzoli  
Ordine degli Ingegneri della Provincia di Parma n. 821

Titolo Elaborato: **GENERALE Generale Acustica**  
Mappatura dei livelli acustici ante mitigazioni periodo notturno - Tav. 2/4  
Data Emisione Progetto: 18/03/2014  
Scala: 1:5.000

Identif. Elaborato:

N.RO IDENTIFICATIVO	CODICE COMMESSA	LOTTO	FASE	ENTE	AMBITO	CAT. OPERA	N.RO OPERA	PARTE OPERA	TIP. DOC.	N.RO PROJ. DOC.	REVISIONE
	RAAA	1	E	I	GE	XX	01	Z	PL	010	C

Rev.	Data	DESCRIZIONE REVISIONE	Redatto	Controllato	Approvato
C	16/02/2015	Aggiornamento Infrastruttura	A. GABATEL	G. DAVANZO	MAZZOLI
B	10/10/2014	Istruttoria RINA prot. n. 730 del 08/09/2014	A. GABATEL	G. DAVANZO	MAZZOLI
A	16/06/2014	RIEMMISSIONE PROGETTO ESECUTIVO	A. GABATEL	G. DAVANZO	MAZZOLI