

LEGENDA

ELEMENTI DI CARATTERE GENERALE


FONTEVIVO (PR) INDICAZIONE COMUNI (PROVINCIA)

ELEMENTI DI ACUSTICA: LIVELLI DI RUMORE (dBA)

- L - 35
- 35 - L - 40
- 40 - L - 45
- 45 - L - 50
- 50 - L - 55
- 55 - L - 60
- 60 - L - 65
- 65 - L - 70
- 70 - L - 75
- 75 - L - 80
- L - 80

ELEMENTI DI ACUSTICA: CENSIMENTO EDIFICATO

- CODICE RICETTORE
- CODICE RICETTORE NUOVO
- RICETTORE A DESTINAZIONE RESIDENZIALE - ALTEZZA 1 PIANO
- RICETTORE A DESTINAZIONE RESIDENZIALE - ALTEZZA 2 PIANI
- RICETTORE A DESTINAZIONE RESIDENZIALE - ALTEZZA 3 PIANI
- RICETTORE A DESTINAZIONE RESIDENZIALE - ALTEZZA 4 PIANI
- RICETTORE A DESTINAZIONE PRODUTTIVA/COMMERCIALE/TERZIARIA CON OCCUPAZIONE PERSONE IN AMBITO LAVORATIVO - ALTEZZA 1 PIANO EQUIVALENTE
- RICETTORE A DESTINAZIONE PRODUTTIVA/COMMERCIALE/TERZIARIA CON OCCUPAZIONE PERSONE IN AMBITO LAVORATIVO - ALTEZZA 2 PIANI EQUIVALENTE
- RICETTORE A DESTINAZIONE PRODUTTIVA/COMMERCIALE/TERZIARIA CON OCCUPAZIONE PERSONE IN AMBITO LAVORATIVO - ALTEZZA 3 PIANI EQUIVALENTE
- RICETTORE A DESTINAZIONE PRODUTTIVA/COMMERCIALE/TERZIARIA CON OCCUPAZIONE PERSONE IN AMBITO LAVORATIVO - ALTEZZA 4 PIANI EQUIVALENTE
- RICETTORE A DESTINAZIONE AGRICOLA SENZA OCCUPAZIONE DI PERSONE ALTEZZA 1 PIANO EQUIVALENTE
- RICETTORE A DESTINAZIONE AGRICOLA SENZA OCCUPAZIONE DI PERSONE ALTEZZA 2 PIANI EQUIVALENTE
- RICETTORE A DESTINAZIONE AGRICOLA SENZA OCCUPAZIONE DI PERSONE ALTEZZA 3 PIANI EQUIVALENTE
- RICETTORE SENSIBILE CON LIMITI DIURNI (SCUOLE) - ALTEZZA 2 PIANI
- RICETTORE SPECIALISTICO PARTICOLARE CON LIMITI DIURNI (CHIESE, CIMITERI, ORATORI) - ALTEZZA 2 PIANI EQUIVALENTE
- EDIFICIO OGGETTO DI ESPROPRIO
- ALTRO

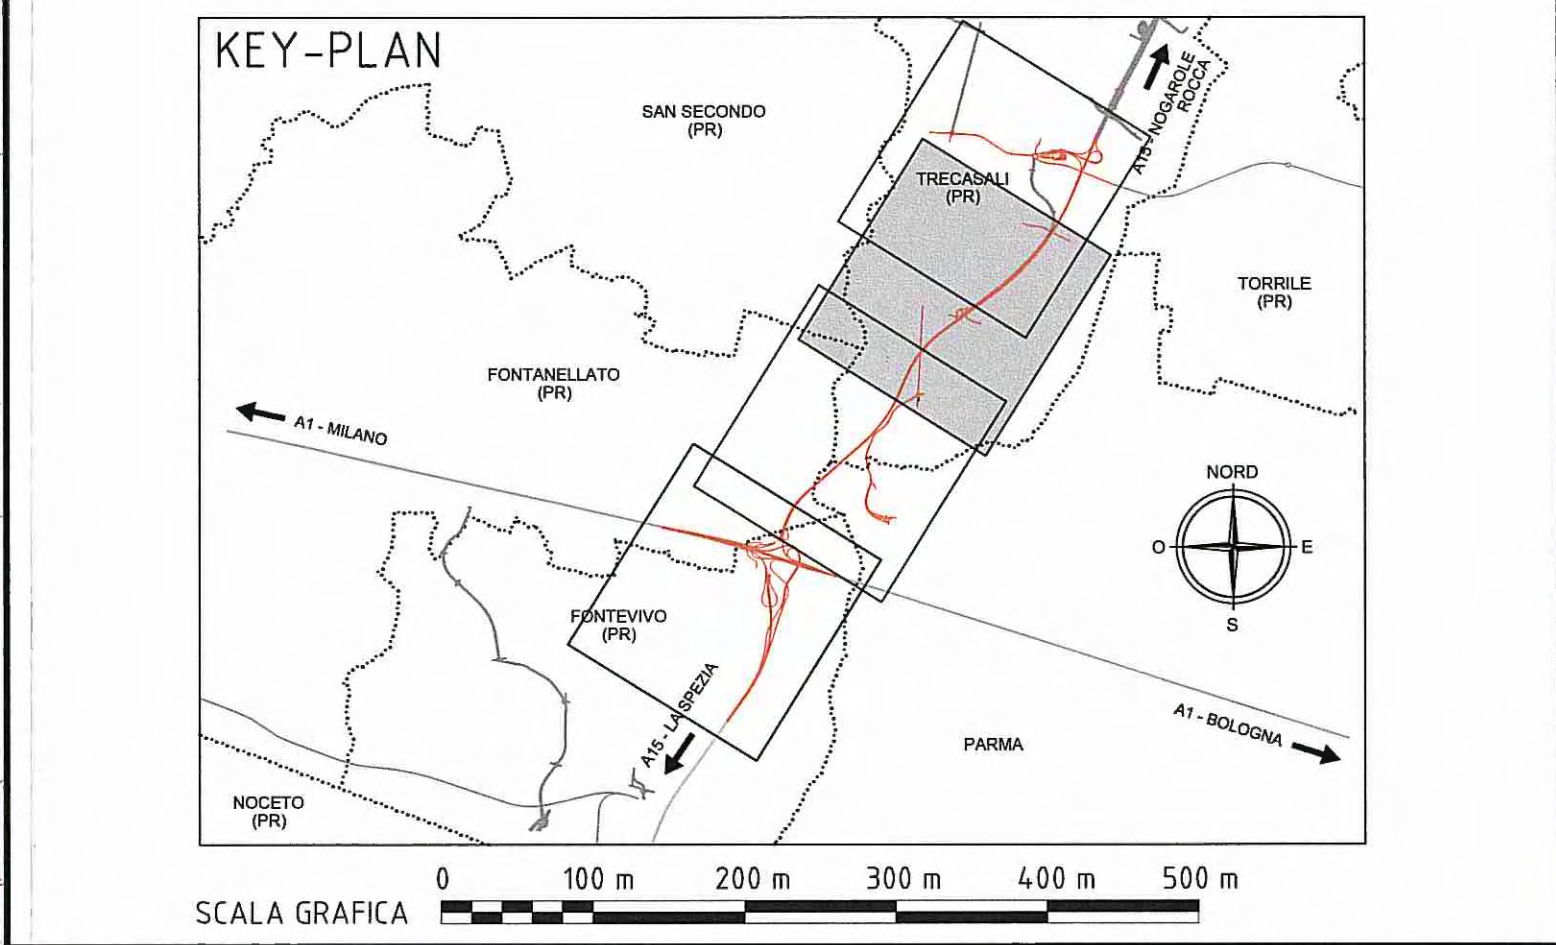

Committente:

AUTOCAMIONALE DELLA CISA S.p.A.
 Via Cambara 26/A - Frazione Ponte Taro - 43015 NOCIETO (PR)

Impresa Esecutiva:

PIZZAROTTI
 FONDATA NEL 1910

AUTOSTRADA DELLA CISA A15
RACCORDO AUTOSTRADALE A15/A22
CORRIDOIO PLURIMODALE TIRRENO-BRENNERO
RACCORDO AUTOSTRADALE FRA L' AUTOSTRADA DELLA CISA-FONTEVIVO (PR)
E L' AUTOSTRADA DEL BRENNERO-NOGAROLE ROCCA (VR). I LOTTO.
 C.U.P. G61B0400060008 C.I.G. 307068161E

PROGETTO ESECUTIVO

AUTOCAMIONALE DELLA CISA S.p.A.
 Il Direttore TIRRE: *[Signature]* Il Responsabile del Procedimento: *[Signature]* Il Presidente: *[Signature]*

Impresa Progettista:
IMPRESA PIZZAROTTI & C. S.p.A.
 Il Direttore Tecnico:
Dot. Ing. Luca Bondanelli

Il Geologo:
 Il Tecnico Abilitato:
 Ing. Flavio Piranti (TCA)
 Ing. Enrico Misacchio
 Ing. Roberto Ordine
 LAUREA SPECIALISTICA
 N° 27/1

PROGETTAZIONE DI:

PIZZAROTTI
 FONDATA NEL 1910

A.T.I.: **idroesse engineering** **ROCKSOUL S.p.A.** **VIA ASSOCIATA S.r.l.**

Il Progettista:
Ing. Giovanni Maria Cepparotti
 Ordine degli Ingegneri della Provincia di Viterbo n. 392

Consulenza specialistica a cura di:
Ing. PIETRO MAZZOLI
 Impresa Pizzarotti & C. S.p.A. IMPRESA PIZZAROTTI
 Ing. Pietro Mazzoli
 Ordine degli Ingegneri della Provincia di Parma n. 821

Titolo Elaborato: **GENERALE**
Generale - Acustica
Mappatura dei livelli acustici ante mitigazioni periodo notturno - Tav. 3/4

Data Emissione Progetto: 18/03/2014
 Scala: 1:5.000

NUM. IDENTIFICATIVO	CODICE COMMESSA	LOTTO	FASE	ENTE	AMBITO	CAT. OPERA	NUM. OPERA	PART. OPERA	TIPO DOC.	NUM. PROGR. DOC.	REVISIONE
	RAAA	1	E	I	GE	XX	01	Z	PL	011	C

Rev.	Data	DESCRIZIONE REVISIONE	Redatto	Controllato	Approvato
C	16/02/2015	Aggiornamento Infrastruttura	A.GABATEL	G. DAVANZO	MAZZOLI
B	10/10/2014	Istruttoria RINA prot. n. 730 del 08/09/2014	A.GABATEL	G. DAVANZO	MAZZOLI
A	16/08/2014	RIEMMISSIONE PROGETTO ESECUTIVO	A.GABATEL	G. DAVANZO	MAZZOLI

Rev. _____ Data _____ DESCRIZIONE REVISIONE _____ Redatto _____ Controllato _____ Approvato _____

IL PRODOTTO NON POTRA' ESSERE COPERTO, RIPRODOTTO, IN TUTTO O IN PARTE, SENZA IL CONSENSO SCRITTO DELL'IMPRESA PIZZAROTTI & C. S.p.A. NON SARA' PERMESSO UN RISPETTO A SENZA IL CONSENSO SCRITTO DELL'IMPRESA PIZZAROTTI & C. S.p.A. UNO DEI SUOI COLLABORATORI NON POTRA' ESSERE COPERTO, RIPRODOTTO, IN TUTTO O IN PARTE, SENZA IL CONSENSO SCRITTO DELL'IMPRESA PIZZAROTTI & C. S.p.A. UNO DEI SUOI COLLABORATORI NON POTRA' ESSERE COPERTO, RIPRODOTTO, IN TUTTO O IN PARTE, SENZA IL CONSENSO SCRITTO DELL'IMPRESA PIZZAROTTI & C. S.p.A.