


- ### LEGENDA
- ELEMENTI DI CARATTERE GENERALE**
- Fontevivo (PR) INDICAZIONE COMUNI (PROVINCIA)
- ELEMENTI DI AUSTICA: LIVELLI DI RUMORE (dBA)**
- L < 35
  - 35 < L < 40
  - 40 < L < 45
  - 45 < L < 50
  - 50 < L < 55
  - 55 < L < 60
  - 60 < L < 65
  - 65 < L < 70
  - 70 < L < 75
  - 75 < L < 80
  - L > 80
- ELEMENTI DI AUSTICA: CENSIMENTO EDIFICATO**
- RICETTORE A DESTINAZIONE RESIDENZIALE - ALTEZZA 1 PIANO
  - RICETTORE A DESTINAZIONE RESIDENZIALE - ALTEZZA 2 PIANI
  - RICETTORE A DESTINAZIONE RESIDENZIALE - ALTEZZA 3 PIANI
  - RICETTORE A DESTINAZIONE RESIDENZIALE - ALTEZZA 4 PIANI
  - RICETTORE A DESTINAZIONE PRODUTTIVA/COMMERCIALE/TERZIARIA CON OCCUPAZIONE DI PERSONE IN AMBITO LAVORATIVO - ALTEZZA 1 PIANO EQUIVALENTE
  - RICETTORE A DESTINAZIONE PRODUTTIVA/COMMERCIALE/TERZIARIA CON OCCUPAZIONE DI PERSONE IN AMBITO LAVORATIVO - ALTEZZA 2 PIANI EQUIVALENTE
  - RICETTORE A DESTINAZIONE PRODUTTIVA/COMMERCIALE/TERZIARIA CON OCCUPAZIONE DI PERSONE IN AMBITO LAVORATIVO - ALTEZZA 3 PIANI EQUIVALENTE
  - RICETTORE A DESTINAZIONE PRODUTTIVA/COMMERCIALE/TERZIARIA CON OCCUPAZIONE DI PERSONE IN AMBITO LAVORATIVO - ALTEZZA 4 PIANI EQUIVALENTE
  - RICETTORE A DESTINAZIONE AGRICOLA SENZA OCCUPAZIONE DI PERSONE ALTEZZA 1 PIANO EQUIVALENTE
  - RICETTORE A DESTINAZIONE AGRICOLA SENZA OCCUPAZIONE DI PERSONE ALTEZZA 2 PIANI EQUIVALENTE
  - RICETTORE A DESTINAZIONE AGRICOLA SENZA OCCUPAZIONE DI PERSONE ALTEZZA 3 PIANI EQUIVALENTE
  - RICETTORE SENSIBILE CON LIMITI DIURNI (SCUOLE) - ALTEZZA 2 PIANI
  - RICETTORE SPECIALISTICO PARTICOLARE CON LIMITI DIURNI (CHIESE, CHITERRI, ORATORI) - ALTEZZA 2 PIANI EQUIVALENTE
  - EDIFICI OGGETTO DI ESPROPRIO
  - ALTRO
- ELEMENTI DI MITIGAZIONE AUSTICA:**
- BARRIERA ANTIRUMORE
  - DUNA + BARRIERA ANTIRUMORE
  - DUNA

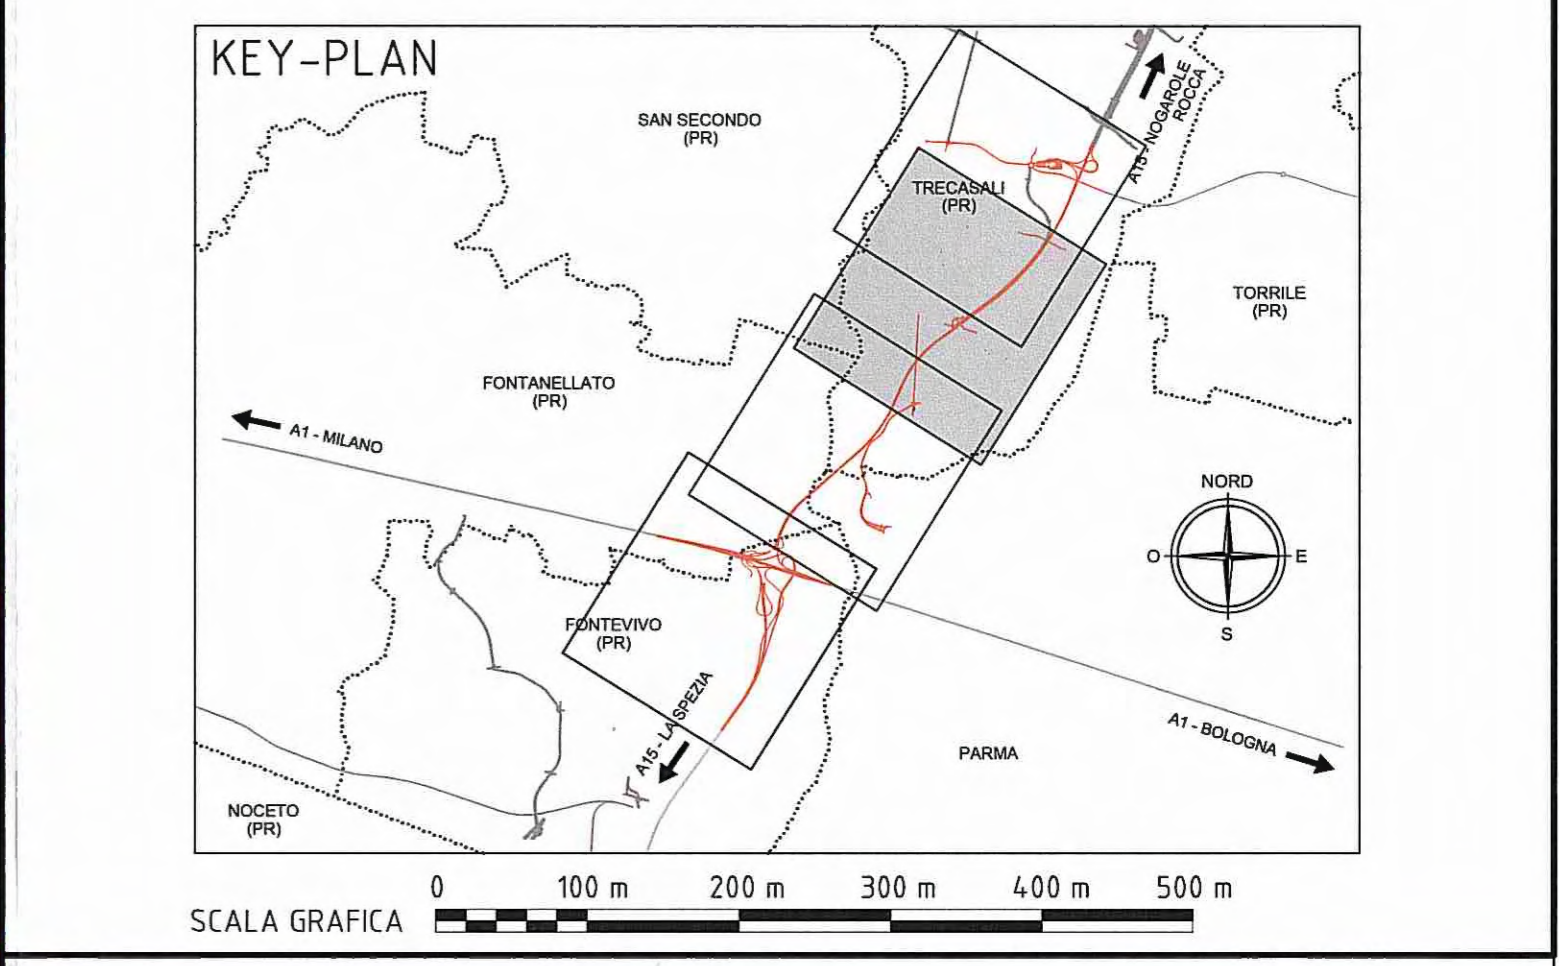

Comittente: **AUTOCAMIONALE DELLA CISA S.p.A.**  
Via Camboara 26/A - Frazione Ponte Taro - 43015 NOCETO (PR)

Impresa Esecutrice: **PIZZAROTTI** FONDATA NEL 1910

**AUTOSTRADA DELLA CISA A15/A22 RACCORDO AUTOSTRADALE A15/A22 CORRIDOIO PLURIMODALE TIRRENO-BRENNERO RACCORDO AUTOSTRADALE FRA L'AUTOSTRADA DELLA CISA-FONTEVIVO (PR) E L'AUTOSTRADA DEL BRENNERO-NOGAROLE ROCCA (VR). I LOTTO.**  
C.U.P. G61B04000060008 C.I.G. 307068161E

**PROGETTO ESECUTIVO**

Il Direttore TIRE: *[Signature]* Il Responsabile del Procedimento: *[Signature]* Il Presidente: *[Signature]*

IMPRESA PIZZAROTTI & C. S.p.A. Il Geologo: *[Signature]*  
Il Direttore **Responsabile di Progetto**  
**Dot. Ing. Luca Bondanelli**

PROGETTAZIONE DI: **PIZZAROTTI** FONDATA NEL 1910

A.T.: **idrosse engineering** **ROCKSOIL** **VIA**

Coordinatore per la Sicurezza in fase di Progettazione:  
Ing. Giovanni Maria Cepparotti  
Ordine degli Ingegneri della Provincia di Viterbo n. 392

Consulenza specialistica a cura di:  
Progettista Responsabile Integrazione Prestazioni Specialistiche:  
**IMPRESA PIZZAROTTI & C. S.p.A.**  
**Ing. Pietro Mazzoli**  
Ordine degli Ingegneri della Provincia di Parma n. 824

Titolo Elaborato: **GENERALE**  
Generale - Acustica  
Mappatura dei livelli acustici post mitigazioni periodo diurno - Tav. 3/4

Data di emissione Progetto: 18/03/2014  
Scala: 1:5.000

NUM. IDENTIFICATIVO	CODICE COMMESSA	LOTTO	FASE	ENTE	AMBITO	CAT. OPERA	NUM. OPERA	PART. OPERA	TIPO DOC.	NUM. PROG. DOC.	REVISIONE
	RAAA	1	E	I	GE	XX	01	Z	PL	015	C

Rev.	Data	DESCRIZIONE REVISIONE	Redatto	Controllato	Approvato
C	16/02/2015	Aggiornamento infrastruttura	A. GABATEL	G. DAVANZO	MAZZOLI
B	10/10/2014	Correzione lunghezza barriera nell'etichetta	A. GABATEL	G. DAVANZO	MAZZOLI
A	16/08/2014	REMISSIONE PROGETTO ESECUTIVO	A. GABATEL	G. DAVANZO	MAZZOLI