




- ### LEGENDA
- #### ELEMENTI DI CARATTERE GENERALE
- FOONTEVVIVO (PR) INDICAZIONE COMUNI PROVINCIA
- #### ELEMENTI DI ACUSTICA: LIVELLI DI RUMORE (dBa)
- L-35
 - 35 - L-40
 - 40 - L-45
 - 45 - L-50
 - 50 - L-55
 - 55 - L-60
 - 60 - L-65
 - 65 - L-70
 - 70 - L-75
 - 75 - L-80
 - L-80
- #### ELEMENTI DI ACUSTICA: CENSIMENTO EDIFICATO
- COCCHE RICETTIVE
 - COCCHE RICETTIVE NUOVE
 - RICETTORE A DESTINAZIONE RESIDENZIALE - ALTEZZA 1 PIANO
 - RICETTORE A DESTINAZIONE RESIDENZIALE - ALTEZZA 2 PIANI
 - RICETTORE A DESTINAZIONE RESIDENZIALE - ALTEZZA 3 PIANI
 - RICETTORE A DESTINAZIONE RESIDENZIALE - ALTEZZA 4 PIANI
 - RICETTORE A DESTINAZIONE PRODUTTIVA/COMMERCIALE/TERZIARIA CON OCCUPAZIONE PERSONE IN AMBITO LAVORATIVO - ALTEZZA 1 PIANO EQUIVALENTE
 - RICETTORE A DESTINAZIONE PRODUTTIVA/COMMERCIALE/TERZIARIA CON OCCUPAZIONE PERSONE IN AMBITO LAVORATIVO - ALTEZZA 2 PIANI EQUIVALENTE
 - RICETTORE A DESTINAZIONE PRODUTTIVA/COMMERCIALE/TERZIARIA CON OCCUPAZIONE PERSONE IN AMBITO LAVORATIVO - ALTEZZA 3 PIANI EQUIVALENTE
 - RICETTORE A DESTINAZIONE PRODUTTIVA/COMMERCIALE/TERZIARIA CON OCCUPAZIONE PERSONE IN AMBITO LAVORATIVO - ALTEZZA 4 PIANI EQUIVALENTE
 - RICETTORE A DESTINAZIONE AGRICOLA SENZA OCCUPAZIONE DI PERSONE ALTEZZA 1 PIANO EQUIVALENTE
 - RICETTORE A DESTINAZIONE AGRICOLA SENZA OCCUPAZIONE DI PERSONE ALTEZZA 2 PIANI EQUIVALENTE
 - RICETTORE SENSIBILE CON LIVITI DURI (SCUOLE) - ALTEZZA 2 PIANI
 - RICETTORE SPECIALISTICO PARTICOLARE CON LIVITI DURI (CHIESE, CHITRE, ORATORI) - ALTEZZA 2 PIANI EQUIVALENTE
 - EDIFICI OGGETTO DI ESPROPRIO
 - ALTRO
- #### ELEMENTI DI MITIGAZIONE ACUSTICA:
- BARRIERA ANTIRUMORE
 - DUNA + BARRIERA ANTIRUMORE
 - DUNA

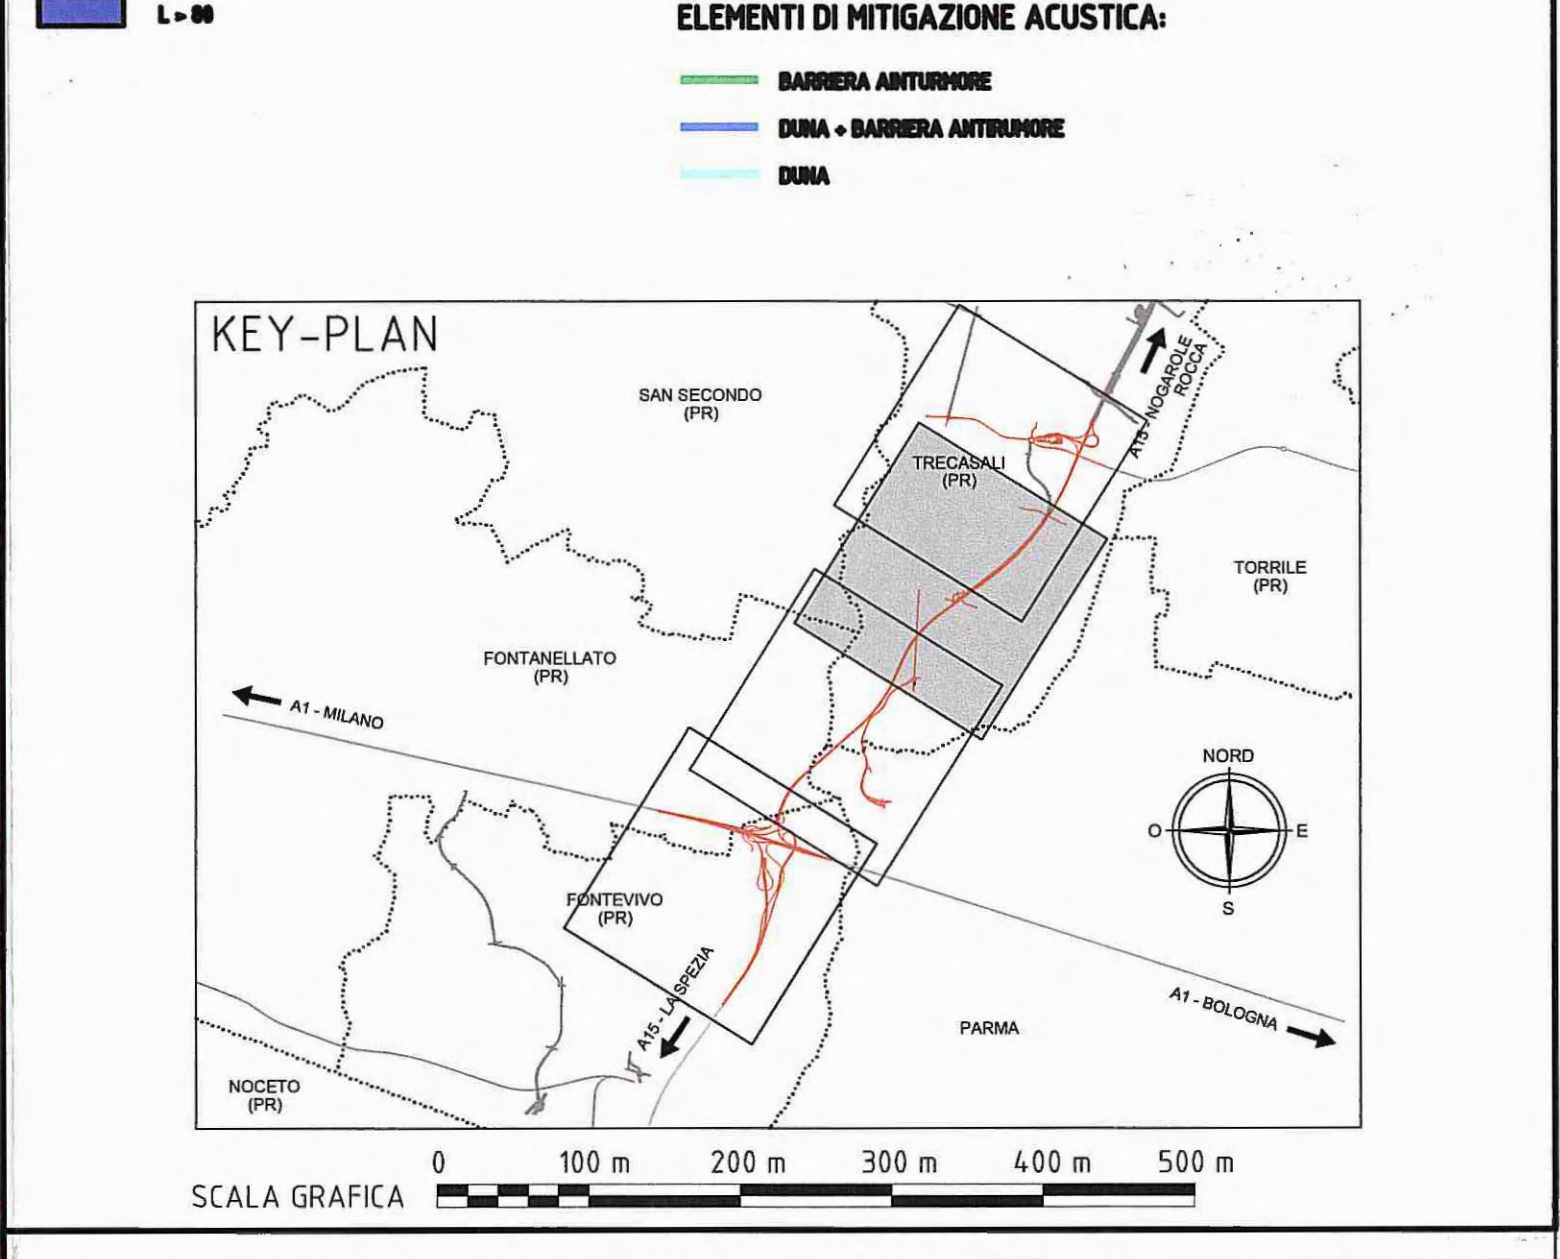

Comittente: **AUTOCAMIONALE DELLA CISA S.p.A.**
Via Camboara 26/A - Frazione Ponte Taro - 43015 NOCETO (PR)

Impresa Esecutrice: **PIZZAROTTI**
FONDATA NEL 1910

PROGETTO ESECUTIVO

AUTOCAMIONALE DELLA CISA S.p.A.
Il Direttore TIBRE: *[Signature]* Il Responsabile del Procedimento: *[Signature]* Il Presidente: *[Signature]*

IMPRESA **PIZZAROTTI & C. S.p.A.**
Il Responsabile di Progetto: **Dott. Ing. Luca Bondanelli**

Il Geologo: *[Signature]*

PROGETTAZIONE DI: **PIZZAROTTI**

A.T.I.: **idroesse engineering**, **ROCKSOIL S.p.A.**, **VIA**

Consulenza specialistica a cura di: **PIZZAROTTI**

Il Progettista: **Ing. Giovanni Maria Cepparotti**
Ordine degli Ingegneri della Provincia di Viterbo n. 392

Coordinatore per la Sicurezza in fase di Progettazione: **Ing. Pietro Mazzoli**
Ordine degli Ingegneri della Provincia di Parma n. 821

Titolo Elaborato: **Generale Generale - Acustica**
Mappatura dei livelli acustici post mitigazioni periodo notturno - Tav. 3/4

Data Emissione Progetto: **18/03/2014**
Scala: **1:5.000**

NUM. IDENTIFICATIVO	CODICE COMMESSA	LOTTO	FASE	ENTE	AMBITO	DATA OPERA	NUM. OPERA	PARTE OPERA	TIPO DOC.	NUM. PROGR. DOC.	REVISIONE
	RAAA	1	E	I	GE	XX	01	Z	PL	019	C