

LEGENDA

Recepimento n. progr. 278 dell'Istruttoria Rina prot. n°730 del 08/09/2014 RED n°1 1/ARCHEOL: Modificato grafica tavola



LEGENDA

ELEMENTI DI CARATTERE PROGETTUALE

- VIABILITA' DI PROGETTO ASSE PRINCIPALE
- VIABILITA' DI PROGETTO ORDINARIA E DI ADDUZIONE ALL'AUTOSTRADA
- VIABILITA' DI PROGETTO CONTROSTRADA
- PROFILO A INDICAZIONE PROFILO / RAMO DI SVINCOLO

ELEMENTI DI CARATTERE GENERALE



- INDICAZIONE COMUNI (PROVINCIA)
- CONFINI COMUNALI
- CONFINI PROVINCIALI

ELEMENTI DI ARCHEOLOGIA PREVENTIVA

- AREA DI PERTINENZA TRINCEA ARCHEOLOGICA
- TRINCEA SONDAGGIO PRELIMINARE (3x6 m profondità 1,5 m)

KEY-PLAN

Map showing the location of the project area within the region of Emilia-Romagna, Italy. Key locations include SAN SECONDO (PR), TRECASALI (PR), TORRILE (PR), FONTANELLATO (PR), FONTEVIVO (PR), NOCETO (PR), PARMA, and A1-MILANO/A1-BOLOGNA. A scale bar indicates 0 to 500 meters.

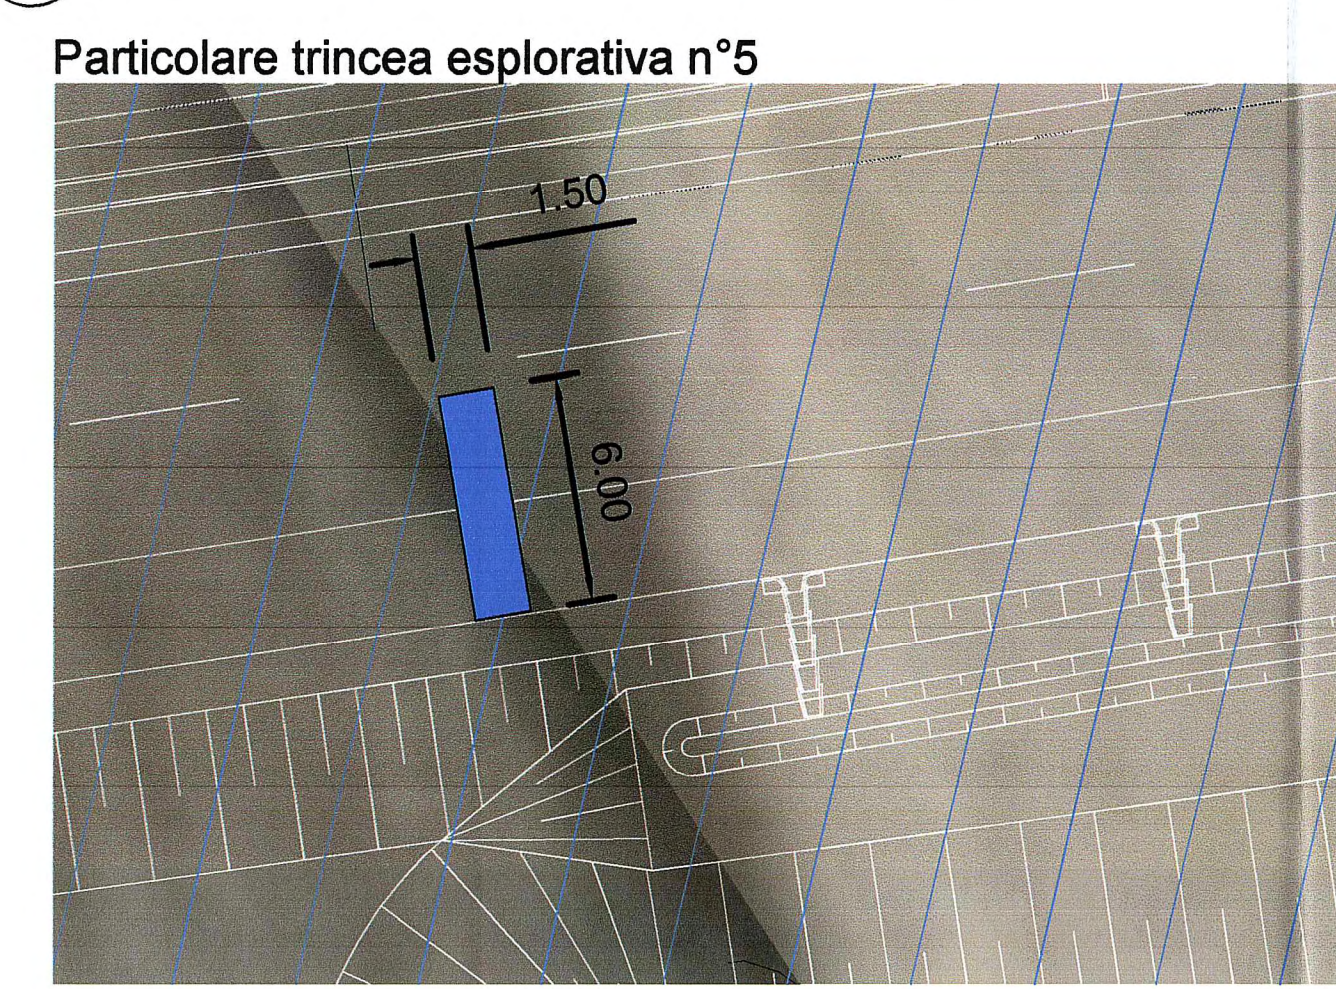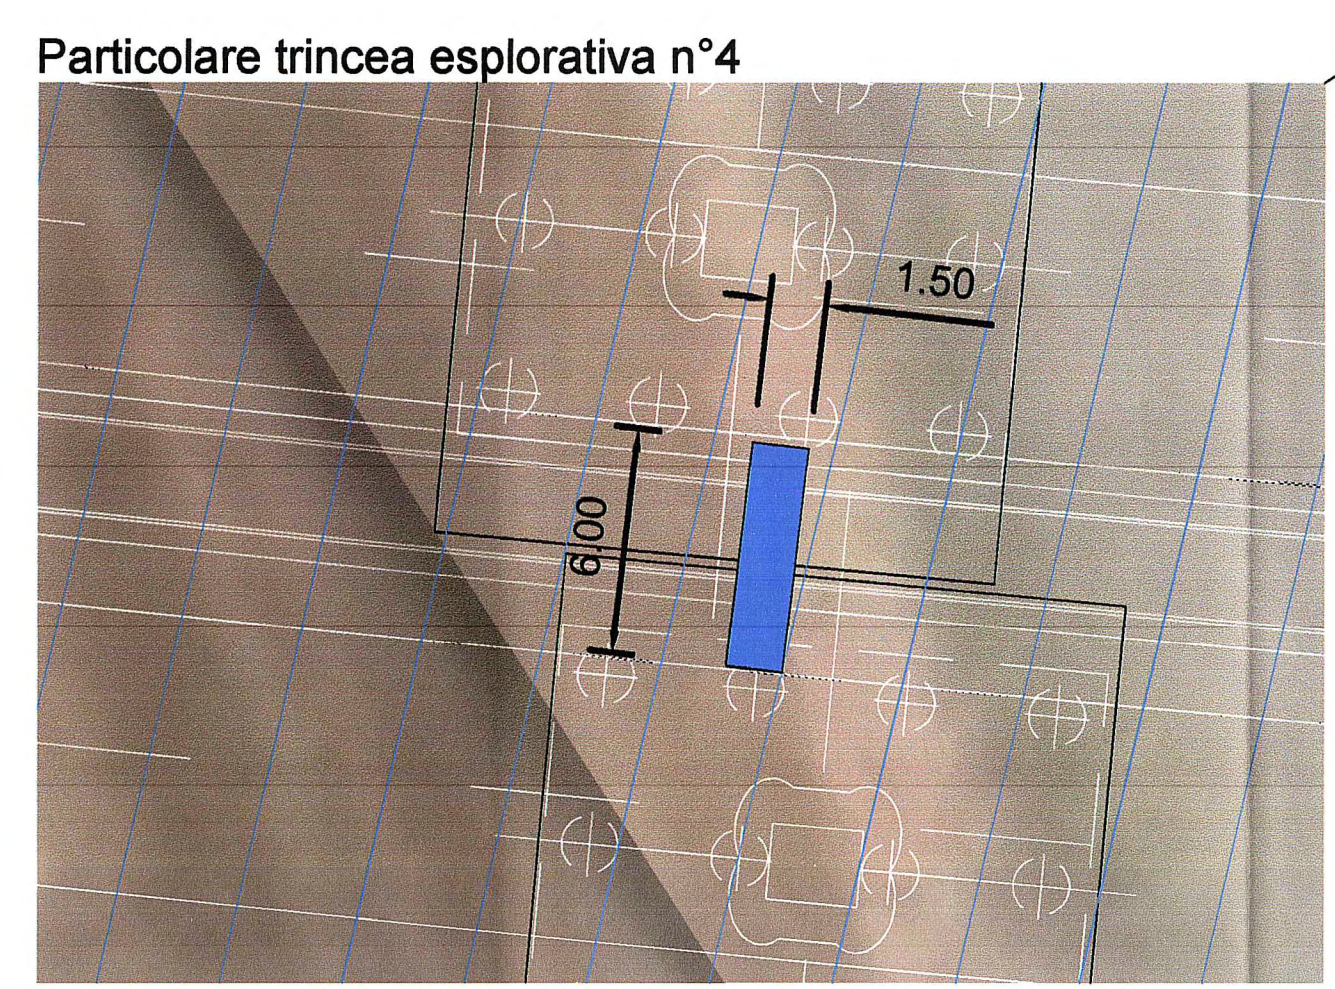

Comittente: **AUTOCAMIONALE DELLA CISA S.p.A.**
Via Camboara 26/A - Frazione Ponte Taro - 43015 NOCETO (PR)

Impresa Esecutrice: **PIZZAROTTI** FONDATA NEL 1910

AUTOSTRADA DELLA CISA A15 RACCORDO AUTOSTRADALE A15/A22 CORRIDOIO PLURIMODALE TIRRENO-BRENNERO RACCORDO AUTOSTRADALE FRA L'AUTOSTRADA DELLA CISA-FONTEVIVO (PR) E L'AUTOSTRADA DEL BRENNERO-NOGAROLE ROCCA (VR). I LOTTO.
C.U.P. G61B04000060008 C.I.G. 307068161E

PROGETTO ESECUTIVO

AUTOCAMIONALE DELLA CISA S.p.A.
Il Direttore TIBRE: _____ Il Responsabile del Procedimento: _____ Il Presidente: _____

IMPRESA PIZZAROTTI & C. S.p.A.
IMPRESA PIZZAROTTI & C. S.p.A. Responsabile Progetto
Il Direttore Tecnico: **Dot. Ing. Luca Bonanelli**

Il Geologo: _____

PROGETTAZIONE DI: **PIZZAROTTI** FONDATA NEL 1910
A.T.I.: **idroesse engineering** **ROCKSOIL S.p.A.** **VIA** MANIFATTURA

Il Progettista: **Ing. Fabio Nigrelli**
Ordine degli Ingegneri della Provincia di Palermo n° 3581

Coordinatore per la Sicurezza in fase di Progettazione: **Ing. Giovanni Maria Cepparotti**
Ordine degli Ingegneri della Provincia di Viterbo n. 392

Consulenza specialistica a cura di: **Ing. Pietro Mazzoli**
Impresa Pizzarotti & C. S.p.A. **IMPRESA PIZZAROTTI**
INGEGNERI PARMA n.821

Titolo Elaborato: **Generale Generale - Archeologia**
Piano dei sondaggi archeologici-Inserimento fotogrammetrico - Tav. 2/4

Data Emissione Progetto: **18/03/2014**
Scala: **1:5000**

NUM. IDENTIFICATIVO	CODICE COMMESSA	LOTTO	FASE	ENTE	AMBITO	CAT. OPERA	NUM. OPERA	PARTE OPERA	TIPO DOC.	NUM. PROG. DOC.	REVISIONE
	RAAA	1	E	I	GE	XX	01	A	PL	013	B

Rev.	Data	DESCRIZIONE REVISIONE	Redatto	Controllato	Approvato
B	10/10/2014	Istruttoria RINA prot. n° 730 del 08/09/2014	A.BORBEGGIANI	F.NIGRELLI	MAZZOLI
A	18/03/2014	RIEMMISSIONE PROGETTO ESECUTIVO	L.ASCARI	F.NIGRELLI	MAZZOLI