

**LEGENDA**

Recepimento n. progr. 279 dell'Istruttoria Rina prot. n°730 del 08/09/2014 RED n°1 1/ARCHEOL:  
Modificato grafica tavola



**LEGENDA**

**ELEMENTI DI CARATTERE PROGETTUALE**




- VIABILITA' DI PROGETTO ASSE PRINCIPALE
- VIABILITA' DI PROGETTO ORDINARIA E DI ADDUZIONE ALL'AUTOSTRADA
- VIABILITA' DI PROGETTO CONTROSTRADE
- PROFILO A INDICAZIONE PROFILO / RAMO DI SVINCOLO

**ELEMENTI DI CARATTERE GENERALE**

- FONTEVIVO (PR) INDICAZIONE COMUNI (PROVINCIA)
- CONFINI COMUNALI
- CONFINI PROVINCIALI

**ELEMENTI DI ARCHEOLOGIA PREVENTIVA**

- AREA DI PERTINENZA TRINCEA ARCHEOLOGICA
- TRINCEA SONDAGGIO PRELIMINARE (3x6 m profondità 1,5 m)

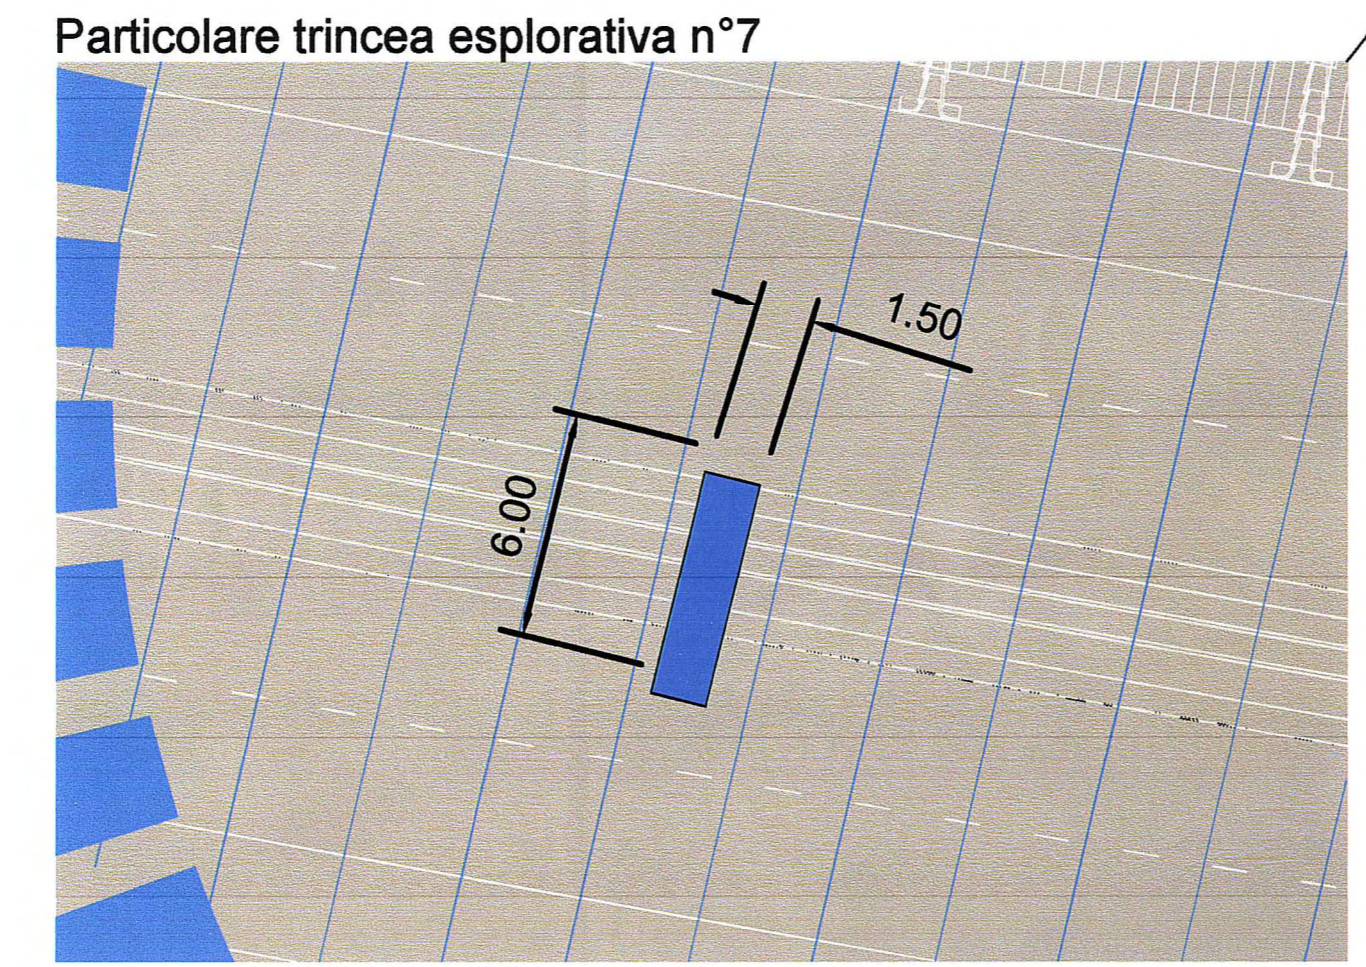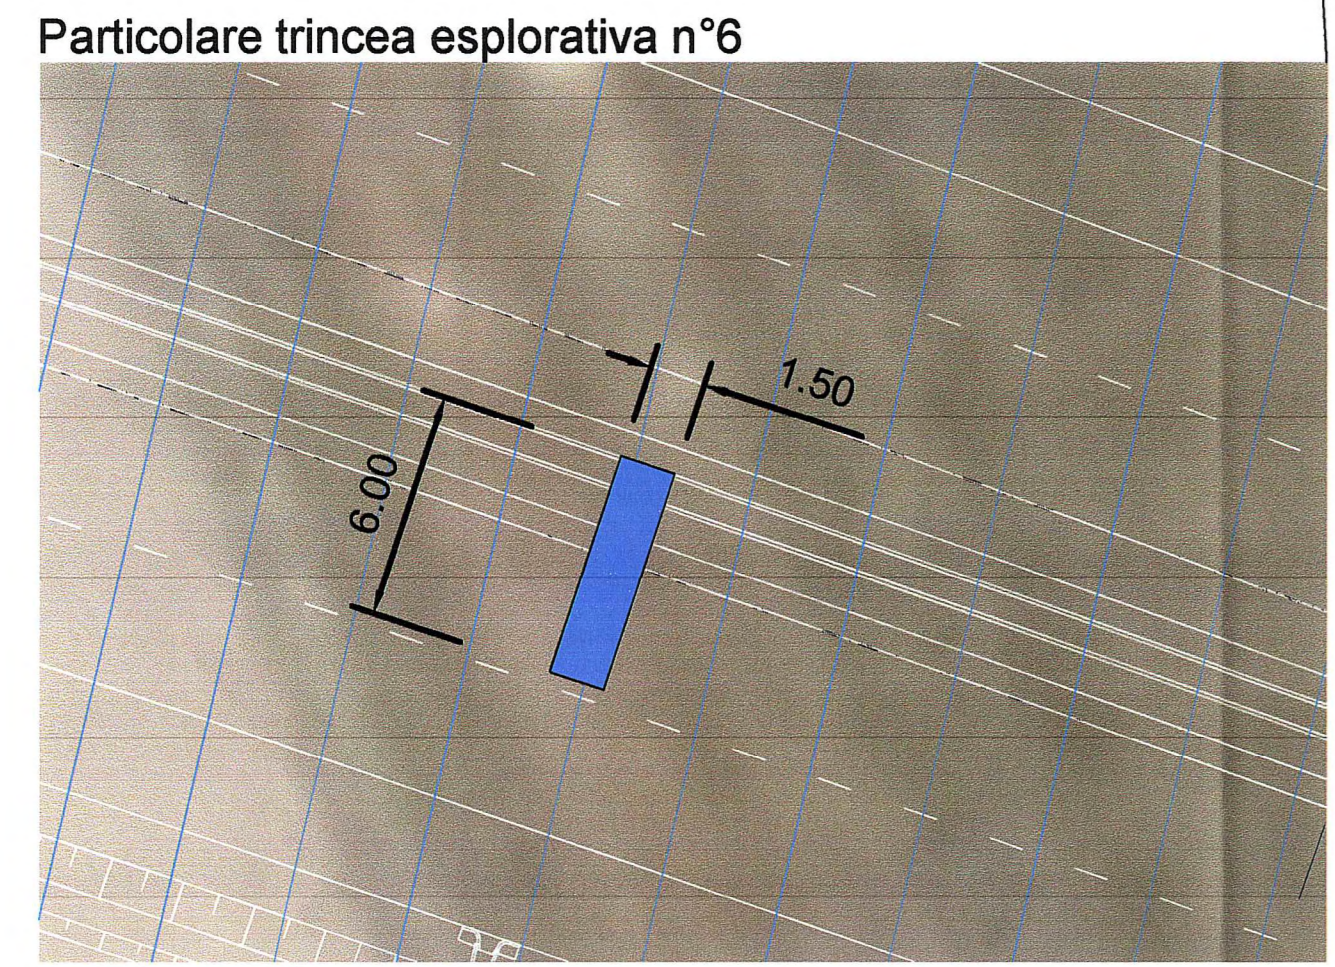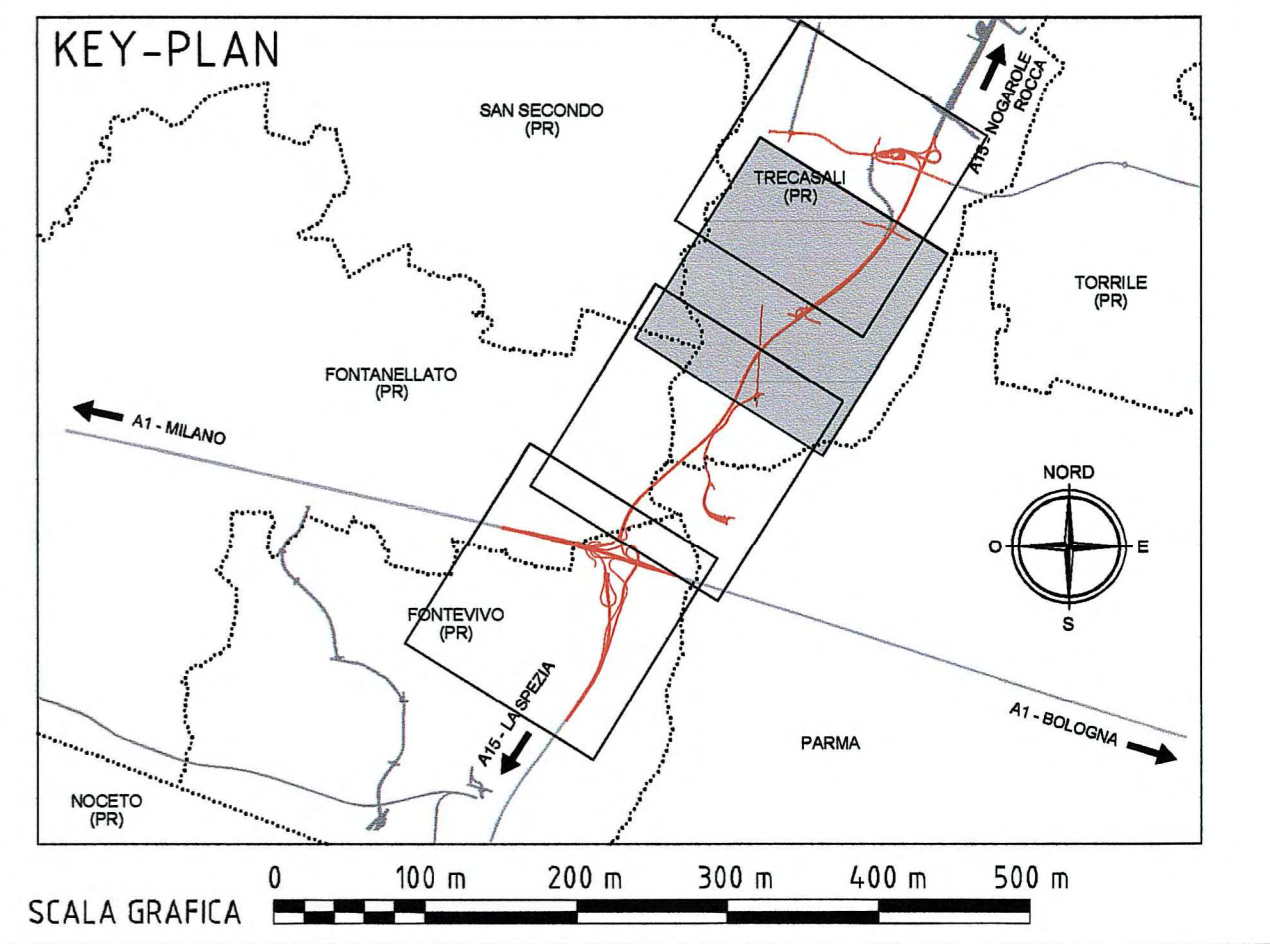

Committente: **AUTOCAMIONALE DELLA CISA S.p.A.**  
Via Camboara 26/A - Frazione Ponte Taro - 43015 NOCETO (PR)

Impresa Esecutrice: **PIZZAROTTI**  
FONDATA NEL 1910

**AUTOSTRADA DELLA CISA A15  
RACCORDO AUTOSTRADALE A15/A22  
CORRIDOIO PLURIMODALE TIRRENO-BRENNERO  
RACCORDO AUTOSTRADALE FRA L'AUTOSTRADA DELLA CISA-FONTEVIVO (PR)  
E L'AUTOSTRADA DEL BRENNERO-NOGAROLE ROCCA (VR). I LOTTO.**  
C.U.P. G61B0400060008 C.I.G. 307068161E

**PROGETTO ESECUTIVO**

AUTOCAMIONALE DELLA CISA S.p.A.  
Il Direttore: *[Signature]* Il Responsabile del Procedimento: *[Signature]* Il Presidente: *[Signature]*

IMPRESA PIZZAROTTI & C. S.p.A.  
Il Direttore Tecnico: *[Signature]* Il Geologo: *[Signature]*  
Il Responsabile del Progetto: *[Signature]* Dott. Ing. Luca Bondanelli

PROGETTAZIONE DI: **PIZZAROTTI**  
FONDATA NEL 1910

A.T.I.: **idrosse** **ROCKSOUL** **VIA**  
engineering s.p.a. s.p.a. s.p.a.  
MANDATARIA MANDATARIA MANDATARIA

Il Progettista:  
Ing. Fabio Nigrelli  
Ordine degli Ingegneri della Provincia di Palermo n°3581

Coordinatore per la Sicurezza in fase di Progettazione:  
Ing. Giovanni Maria Cepparotti  
Ordine degli Ingegneri della Provincia di Viterbo n. 392

Consulenza specialistica a cura di:  
Ing. Pietro Mazzoli  
Impresa Pizzarotti & C. S.p.A. IMPRESA PIZZAROTTI & C. S.p.A.  
INGEGNERI PARMA n.821

Progettista Responsabile: *[Signature]* Dott. Ing. Pietro Mazzoli  
Incaricato: *[Signature]* F. NIGRELLI  
Approvato: *[Signature]* P. MAZZOLI

Titolo Elaborato: **Generale**  
**Generale -Archeologia**  
Piano dei sondaggi archeologici-Inserimento fotogrammetrico - Tav.3/4

Data Emisione Progetto: **18/03/2014**  
Scala: **1:5000**

NUM. IDENTIFICATIVO	CODICE COMMESSA	LOTTO	FASE	ENTE	AMBITO	CAT. OPERA	NUM. OPERA	PART. OPERA	TIPO DOC.	NUM. PROGR. DOC.	REVISIONE
	RAAA	1	E	I	GE	XX	01	A	PL	014	B

Rev.	Data	DESCRIZIONE REVISIONE	Redatto	Controllato	Approvato
B	10/10/2014	Istruttoria RINA prot. n° 730 del 08/09/2014	A. BORBEGGIANI	F. NIGRELLI	MAZZOLI
A	18/03/2014	RIEMMISSIONE PROGETTO ESECUTIVO	I. ASCARI	F. NIGRELLI	MAZZOLI

IL PRESENTE DOCUMENTO NON POTRA' ESSERE RIPRODOTTO, RIPRODOTTO O TRAMANDATO IN TUTTO O IN PARTE, SENZA IL CONSENSO SCRITTO DELL'AUTOCAMIONALE DELLA CISA S.p.A. CON UNO DEI SEGUENTI MODI: PRESENTATO A SCRITTO O LEGGE. THIS DOCUMENT MAY NOT BE COPIED, REPRODUCED OR PUBLISHED, EITHER IN PART OR IN ITS ENTIRETY, WITHOUT THE WRITTEN PERMISSION OF AUTOCAMIONALE DELLA CISA S.p.A. UNLESS IT IS PRESENTED BY LAW.