

LEGENDA

Recepimento n. progr. 280 dell'Istruttoria Rina prot. n°730 del 08/09/2014 RED n°1 1/ARCHEOL:
Modificato grafica tavola



Particolare trincea esplorativa n°8



Vista fotografica n°3 - Accesso




Vista fotografica n°4 - Percorso



LEGENDA


ELEMENTI DI CARATTERE PROGETTUALE

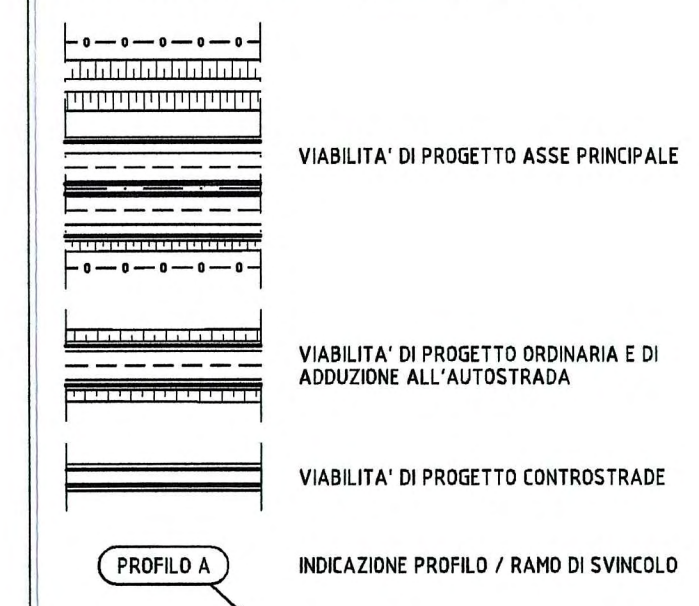


ELEMENTI DI CARATTERE GENERALE



ELEMENTI DI ARCHEOLOGIA PREVENTIVA

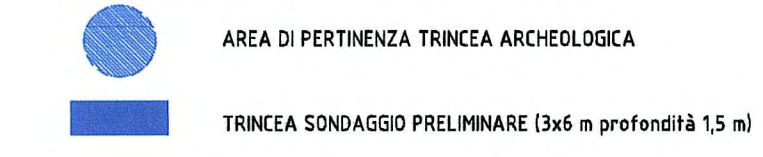

KEY-PLAN

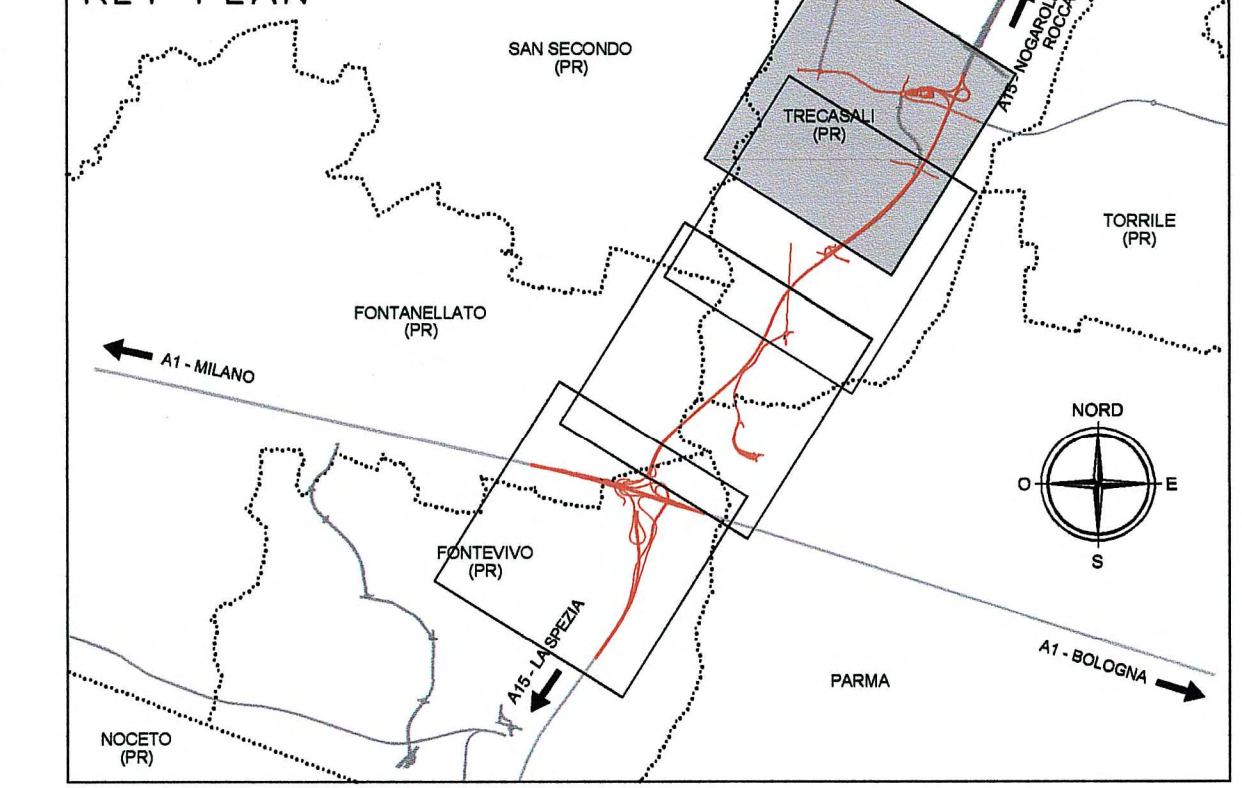

SCALA GRAFICA 0 100 m 200 m 300 m 400 m 500 m

Comitente: **AUTOCAMIONALE DELLA CISA S.p.A.**
Via Camboara 26/A - Frazione Ponte Taro - 43015 NOCETO (PR)

Impresa Esecutrice: **PIZZAROTTI**
FONDATA NEL 1910

**AUTOSTRADA DELLA CISA A15
RACCORDO AUTOSTRADALE A15/A22
CORRIDOIO PLURIMODALE TIRRENO-BRENNERO
RACCORDO AUTOSTRADALE FRA L' AUTOSTRADA DELLA CISA-FONTEVIVO (PR)
E L' AUTOSTRADA DEL BRENNERO-NOGAROLE ROCCA (VR). I LOTTO.**
C.U.P. G61B04000060008 C.I.G. 307068161E

PROGETTO ESECUTIVO

AUTOCAMIONALE DELLA CISA S.p.A.
Il Direttore TIBRE: _____ Il Responsabile del Procedimento: _____ Il Presidente: _____

IMPRESA PIZZAROTTI & C. S.p.A.
Il Direttore Tecnico: **Ing. Luca Bondanelli** Il Geologo: _____

PROGETTAZIONE DI: **PIZZAROTTI**
A.T.I.: **idroesse engineering** **ROCK SOIL S.p.A.** **VIA MANAGIATE**
Il Progettista: **Ing. Fabio Nigrelli**
Ordine degli Ingegneri della Provincia di Parma n. 3581
Coordinatore per la Sicurezza in fase di Progettazione: **Ing. Giovanni Maria Cepparotti**
Ordine degli Ingegneri della Provincia di Viterbo n. 392

Consulenza specialistica a cura di: **Ing. Pietro Mazzoli**
Impresa Pizzarotti & C. S.p.A. **IMPRESA PIZZAROTTI**
INGEGNERI PARMA n. 821
Progettista Responsabile Integrato **Ing. Pietro Mazzoli**
Ordine degli Ingegneri della Provincia di Parma n. 821

Titolo Elaborato: **Generale Generale - Archeologia**
Piano dei sondaggi archeologici-Inserimento fotogrammetrico - Tav. 4/4

Data Emissione Progetto: **18/03/2014**
Scala: **1:5000**

NUMERO IDENTIFICATIVO	CODICE COMMESSA	LOTTO	FASE	ENTE	AMBITO	CAT. OPERA	NUMERO OPERA	PARTE OPERA	TIPO DOC.	NUMERO PROG.	DOC.	REVISIONE
	RAAA	1	E	I	GE	XX	01	A	PL	015	B	

Rev.	Data	DESCRIZIONE REVISIONE	Redatto	Controllato	Approvato
B	10/10/2014	Istruttoria RINA prot. n° 730 del 08/09/2014	A. BORBEGGIANI	F. NIGRELLI	MAZZOLI
A	18/03/2014	RIEMMISSIONE PROGETTO ESECUTIVO	I. ASCARI	F. NIGRELLI	MAZZOLI

Il presente documento non forma parte integrante del progetto, ma è parte integrante del contratto di committenza della CISA S.p.A. con l'Impresa Pizzarotti & C. S.p.A. per la progettazione e l'esecuzione delle opere di cui è oggetto. È vietata espressamente la ristampa, l'uso o la diffusione del presente documento senza il permesso scritto della CISA S.p.A. o dell'Impresa Pizzarotti & C. S.p.A.