

LEGENDA

Revisione base planimetrica e aggiornamento fasce di rispetto



LEGENDA

ELEMENTI DI CARATTERE PROGETTUALE

- VIABILITA' DI PROGETTO ASSE PRINCIPALE
- VIABILITA' DI PROGETTO ORDINARIA E DI ADDUZIONE ALL'AUTOSTRADA
- VIABILITA' DI PROGETTO CONTROSTRADE

ELEMENTI ESISTENTI

- AUTOSTRADE ESISTENTI
- FERROVIE

ELEMENTI DI CARATTERE GENERALE

- FONTENVIVO (PR)
- INDICAZIONE COMUNI (PROVINCIA)
- CONFINI COMUNALI
- CONFINI PROVINCIALI
- TRECASALI
- INDICAZIONE AUTOSTRADE ESISTENTI
- INDICAZIONE DIREZIONE AMBITO AUTOSTRADALE
- INDICAZIONE DIREZIONE AMBITO EXTRAURBANO


PROGETTO ESECUTIVO

- Fascia di rispetto dell'infrastruttura stradale definita ai sensi dell'art. 2 del D.Lgs 30/04/1992 n. 285 (nuovo codice della strada) e degli articoli 26, 27 e 28 del D.P.R. 16/12/1992 n. 49/5 (regolamento di attuazione)

PROGETTO DEFINITIVO

- Fascia di rispetto dell'infrastruttura stradale definita ai sensi dell'art. 2 del D.Lgs 30/04/1992 n. 285 (nuovo codice della strada) e degli articoli 26, 27 e 28 del D.P.R. 16/12/1992 n. 49/5 (regolamento di attuazione)

CORSI D'ACQUA E PRESENZE IDROGRAFICHE PRINCIPALI

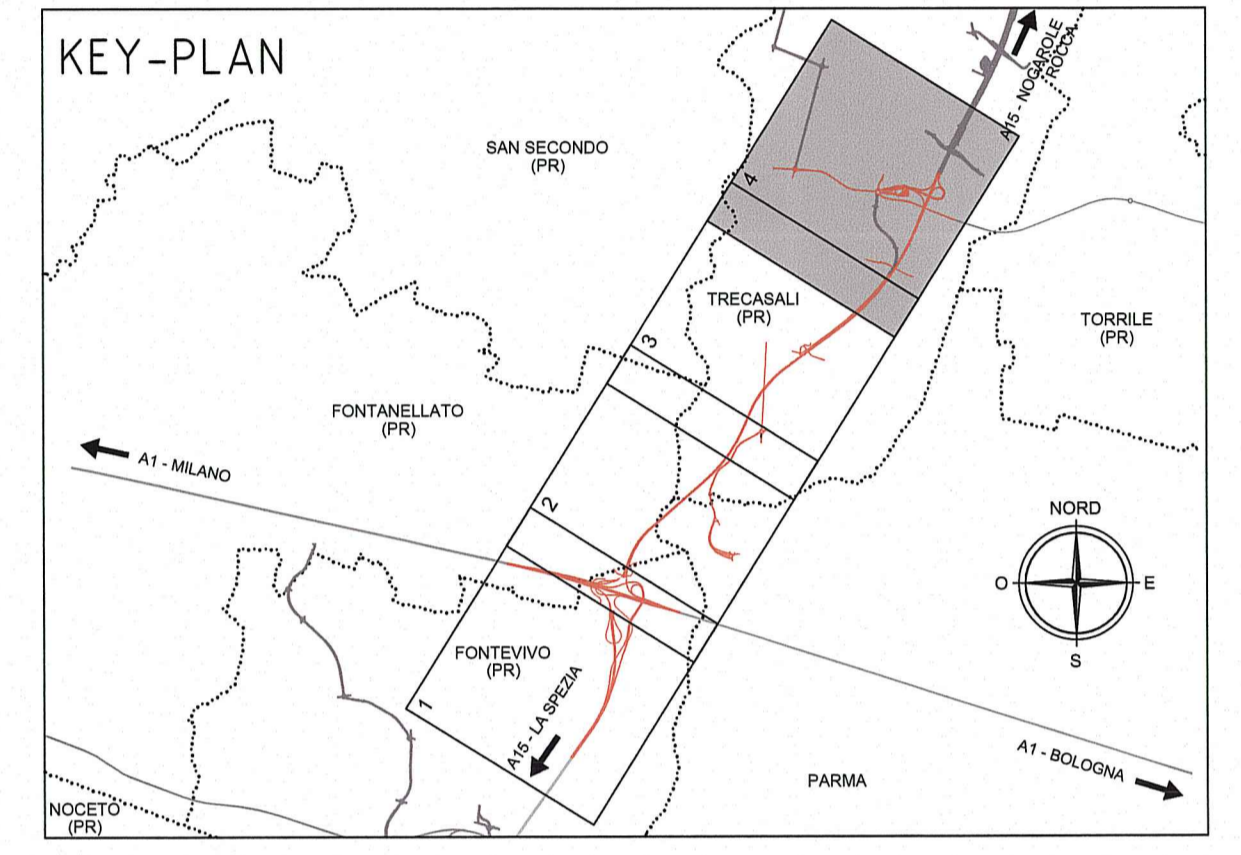

Comittente: **AUTOCAMIONALE DELLA CISA S.p.A.**
Via Camboara 26/A - Frazione Ponte Taro - 43015 NOCETO (PR)

Impresa Esecutrice: **PIZZAROTTI** FONDATA NEL 1910

AUTOSTRADA DELLA CISA A15 RACCORDO AUTOSTRADALE A15/A22 CORRIDOIO PLURIMODALE TIRRENO-BRENNERO RACCORDO AUTOSTRADALE FRA L' AUTOSTRADA DELLA CISA-FONTEVIVO (PR) E L' AUTOSTRADA DEL BRENNERO-NOGAROLE ROCCA (VR). I LOTTO.
C.U.F. G61B04000060008 C.I.G. 307068161E

PROGETTO ESECUTIVO

AUTOCAMIONALE DELLA CISA S.p.A.
Il Direttore TIBRE: [Signature] Il Responsabile del Piacimento: [Signature] Il Presidente: [Signature]

IMPRESA PIZZAROTTI & C. S.p.A.
Il Direttore Tecnico: **IMPRESA PIZZAROTTI & C. S.p.A. Il Responsabile di Progetto Dott. Ing. Luca Bondanelli**

PROGETTAZIONE DI: **PIZZAROTTI** FONDATA NEL 1910
Il Progettista: **Ing. Fabio Nigrelli**, Ordine degli Ingegneri della Provincia di Palermo n.3581
Coordinatore per la Sicurezza in fase di Progettazione: **Ing. Giovanni Maria Cepparotti**, Ordine degli Ingegneri della Provincia di Viterbo n. 392

Consulenza specialistica a cura di: **idrosse engineering**, **ROKSOUL S.p.A.**, **VIA**
Progettista Responsabile Integrazione Prestazioni Specialistiche: **Ing. Pietro Mazzoli**, Ordine degli Ingegneri della Provincia di Parma n. 821

Titolo Elaborato: **Generale Generale Generale**
Planimetria con fasce di rispetto - Tav. 4/4

Data Emissione Progetto: **18/03/2014**
Scala: **1:5000**

Identif. Elaborato:		REVISIONE									
N.RO IDENTIFICATIVO	CODICE COMMESSA	LOTTO	FASE	ENTE	AMBITO	CAT. OPERA	N.RO OPERA	PARTE OPERA	TIPO DOC.	N.RO PROT. DOC.	REVISIONE
	RAAA	1	E	I	GE	XX	01	G	PL	008	B

Rev.	Data	DESCRIZIONE REVISIONE	Redatto	Controllato	Approvato
B	15/05/2015	AGGIORNAMENTO TRACCIATO E FASCE DI RISPETTO	A. BORBEGGIANI	F. NIGRELLI	MAZZOLI
A	16/06/2014	RIEMMISSIONE PROGETTO ESECUTIVO	F. LANDO	F. NIGRELLI	MAZZOLI