


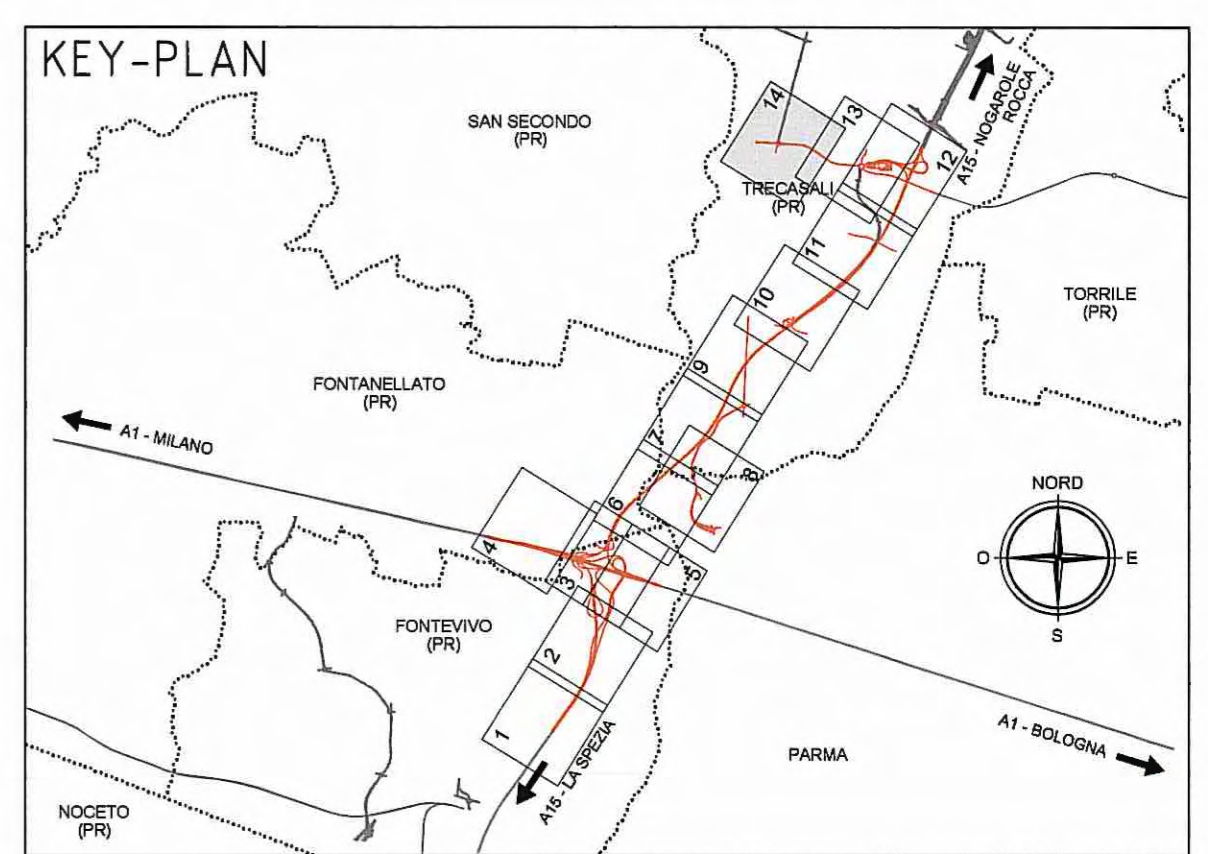

LEGENDA

TABELLA RIASSUNTIVA AREE SOGGETTE A BONIFICA

	Bonifica superficiale eseguita mediante apparati rilevatori, con garanzia sino a mt. -1,00 dal p.c.
	Bonifica superficiale e bonifica in profondità eseguita mediante trivellazioni spinte sino a mt. -3,00, con garanzia sino a mt. -4,00 dal p.c.
	Bonifica superficiale e bonifica in profondità eseguita mediante trivellazioni spinte sino a mt. -5,00, con garanzia sino a mt. -6,00 dal p.c.
	Bonifica superficiale e bonifica in profondità eseguita mediante trivellazioni spinte sino a mt. -7,00, con garanzia sino a mt. -8,00 dal p.c.
	Contorno proprietà N.B.: LE SUPERFICI SONO INDICATIVE
	Accessi
14	Numero d'ordine proprietà



Committente: **AUTOCAMIONALE DELLA CISA S.p.A.**
Via Camboara 26/A - Frazione Ponte Taro - 43015 NOCETO (PR)

Impresa Esecutrice: **PIZZAROTTI**
FONDATA NEL 1910

**AUTOSTRADA DELLA CISA A15
RACCORDO AUTOSTRADALE A15/A22
CORRIDOIO PLURIMODALE TIRRENO-BRENNERO
RACCORDO AUTOSTRADALE FRA L' AUTOSTRADA DELLA CISA-FONTEVIVO (PR)
E L' AUTOSTRADA DEL BRENNERO-NOGAROLE ROCCA (VR). I LOTTO.**
C.U.P. G61B0400060008 C.I.G. 307068161E

PROGETTO ESECUTIVO

AUTOCAMIONALE DELLA CISA S.p.A.
Il Direttore TIBRE: Il Responsabile del Procedimento: Il Presidente:

IMPRESA PIZZAROTTI & C. S.p.A.
Il Direttore Tecnico: **IMPRESA PIZZAROTTI & C. S.p.A.**
Il Responsabile di Progetto:
Dot. Ing. Luca Bondanelli

Il Geologo: NA

PROGETTAZIONE DI: **PIZZAROTTI**
FONDATA NEL 1910

Il Progettista:
Ing. Fabio Nigrelli
Ordine degli Ingegneri della Provincia di Parma n. 3581

A.T.I.: **idresse engineering** **ROCKSOIL** **VIA**

Coordinatore per la Sicurezza in fase di Progettazione:
Ing. Giovanni Maria Cepparotti
Ordine degli Ingegneri della Provincia di Viterbo n. 352

Consulenza specialistica a cura di:
NA

Progettista Responsabile del Progetto Esecutivo:
Impresa Pizzarotti & C. S.p.A. - PONTEDORDINE
Ing. Pietro Mazzoli
INGEGNERE PARMA n. 821
Ordine degli Ingegneri della Provincia di Parma n. 821

Titolo Elaborato: **Generale
Generale - Bonifica Ordigni Bellici
Planimetria delle indagini - Tav. 14/14**

Data Emissione Progetto: 18/03/2014
Scala: 1:2000

Identif. Elaborato:		N.RO. IDENTIFICATIVO										REVISIONE				
N.RO. IDENTIFICATIVO	CODICE COMMESSA	LOTTO	FASE	ENTE	AMBITO	CAT. OPERA	N.RO. OPERA	PARTE OPERA	TIPO DOC.	N.RO. PROG. DOC.	REVISIONE	DATA	DESCRIZIONE REVISIONE	Redatto	Controllato	Approvato
	RAAA	1	E	I	GE	XX	01	B	PL	O14	D					
D	27/05/2015	REVISIONE GENERALE												GARILESI	NIGRELLI	MAZZOLI
C	30/01/2015	REVISIONE GENERALE												MORDACCI	NIGRELLI	MAZZOLI
B	31/10/2014	AGGIORNAMENTO OPERE VIARIE												MORDACCI	NIGRELLI	MAZZOLI
A	18/08/2014	RIEMMISSIONE PROGETTO ESECUTIVO												A. ZANELLATO	NIGRELLI	MAZZOLI