



TRACCIAMENTO PUNTI RETE SUD. Table with columns PUNTO1, Posizione X, Posizione Y. Rows contain coordinate data for points from 0533S to 0628S.

Table with columns 0629S to 0697S, containing coordinate data for various points.

Table with columns 0698S to 0766S, containing coordinate data for various points.

Table with columns 0767S to 0826S, containing coordinate data for various points.


LEGENDA

- RETE METALLICA ELETTRICALDATA ANTISCAVALCO (h=193 cm)
RETE METALLICA ELETTRICALDATA ANTIATTRAVERSAMENTO (h=119.4 cm)
RETE METALLICA ELETTRICALDATA ANTIATTRAVERSAMENTO (h=119.4 cm)
VASCHE DI LAMINAZIONE
CANCELLI TIPO 'B' (per recinzioni h=119.4 cm)
CANCELLI TIPO 'A' (per recinzione h=193 cm)
PUNTO PER COORDINATE X, Y E RECINZIONE

NOTA

Adeguamento richieste RFI

KEY-PLAN

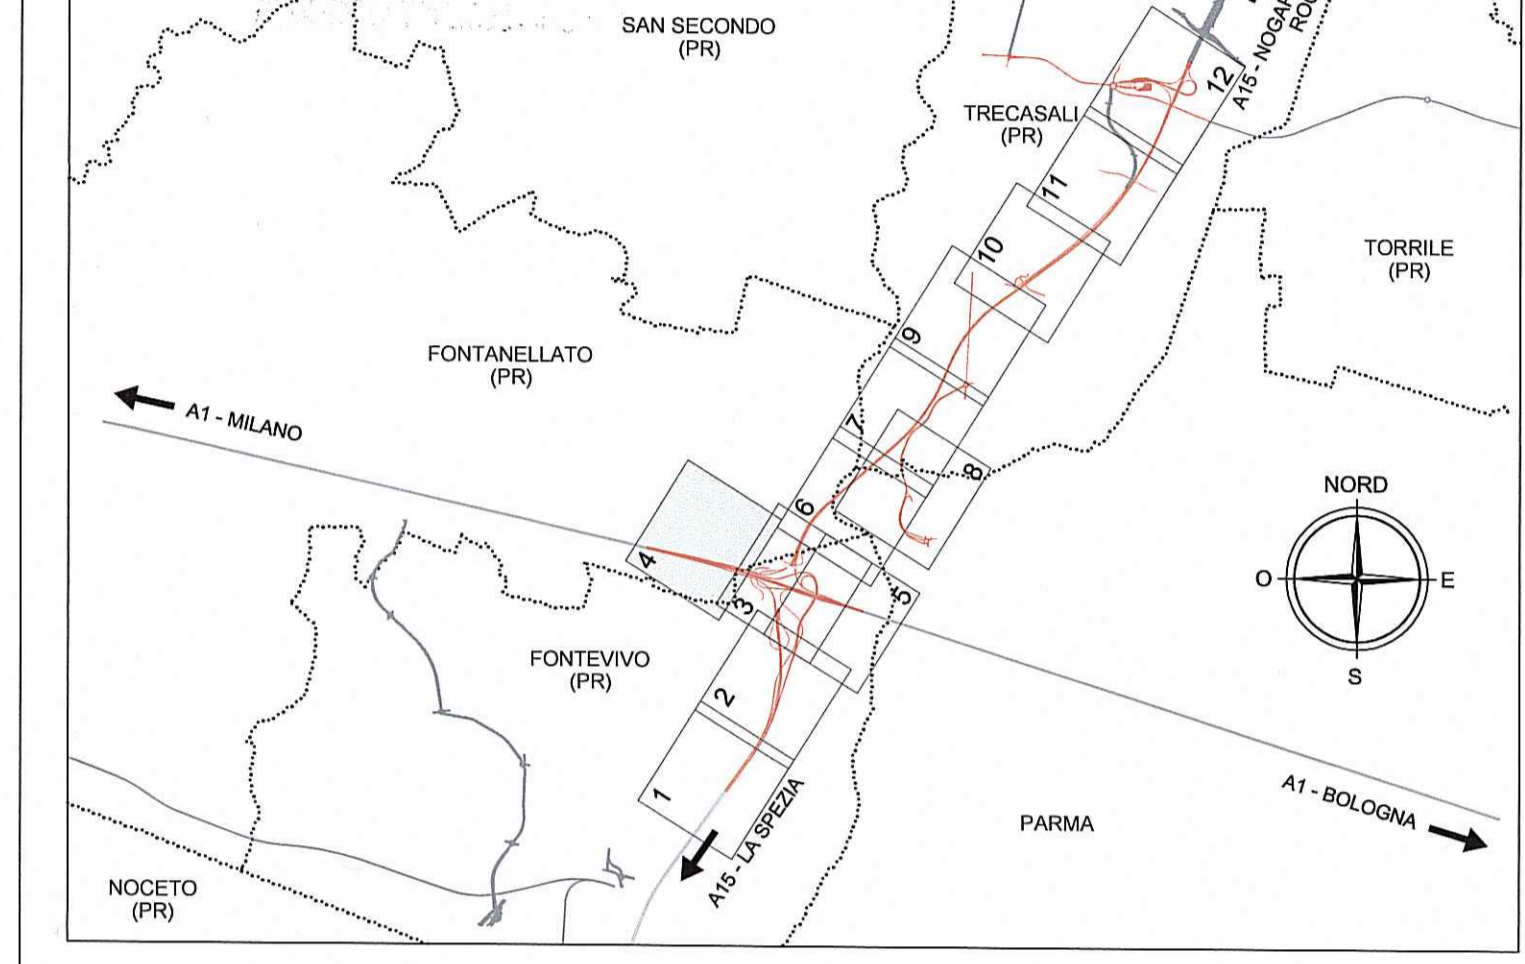

Autocamionale della CISA S.p.A. Via Camboara 26/A - Frazione Ponte Taro - 43015 NOCETO (PR)

Logo for PIZZAROTTI FONDATA NEL 1910

AUTOSTRADA DELLA CISA A15 RACCORDO AUTOSTRADALE A15/A22 CORRIDOIO PLURIMODALE TIRRENO-BRENNERO RACCORDO AUTOSTRADALE FRA L' AUTOSTRADA DELLA CISA-FONTEVIVO (PR) E L' AUTOSTRADA DEL BRENNERO-NOGAROLE ROCCA (VR). I LOTTO. C.U.P. G61B0400060008 C.I.G. 307068161E

PROGETTO ESECUTIVO. AUTOCAMIONALE DELLA CISA S.p.A. Il Direttore: Il Responsabile del Procedimento: Il Presidente:

Professional information block including Ing. Fabio Nigrelli, Ing. Giovanni Maria Cepparotti, Ing. Pietro Mazzoli and their roles in the project.

TITOLO ELABORATO: Generale Generale Generale Planimetria delle recinzioni - Tav. 4/12. Data Emissione Progetto: 18/03/2014. Scala: 1:2'000

Identif. Elaborato table with columns N.ORD. IDENTIFICATIVO, CODICE COMMESSA, LOTTO, FASE, ENTE, AMBITO, CAT. OPERA, N.ORD. OPERA, PARTE OPERA, TIPO DOC., N.ORD. PROC., DOC., REVISIONE. Includes revision history for items D, C, B, and A.

Il presente documento non potrà essere copiato, riprodotto o altrimenti pubblicato in tutto o in parte senza il consenso scritto dell'autocamionale della CISA S.p.A. Qualsiasi uso non autorizzato sarà considerato un reato e sarà perseguito a norma di legge.