


LEGENDA

- RETE METALLICA ELETTROSALDATA ANTISCAVALCO (h=193 cm)
- RETE METALLICA ELETTROSALDATA ANTIATTRAVERSAMENTO (h=119.4 cm)
- RETE METALLICA ELETTROSALDATA ANTIATTRAVERSAMENTO (h=119.4 cm)
- VASCHE DI LAMINAZIONE
- CANCELLI TIPO 'B' (per recinzioni h=119,4 cm)
- CANCELLI TIPO 'A' (per recinzioni h=193 cm)
- PUNTO PER COORDINATE X, Y RECINZIONE

NOTA

Adeguamento richieste RFI

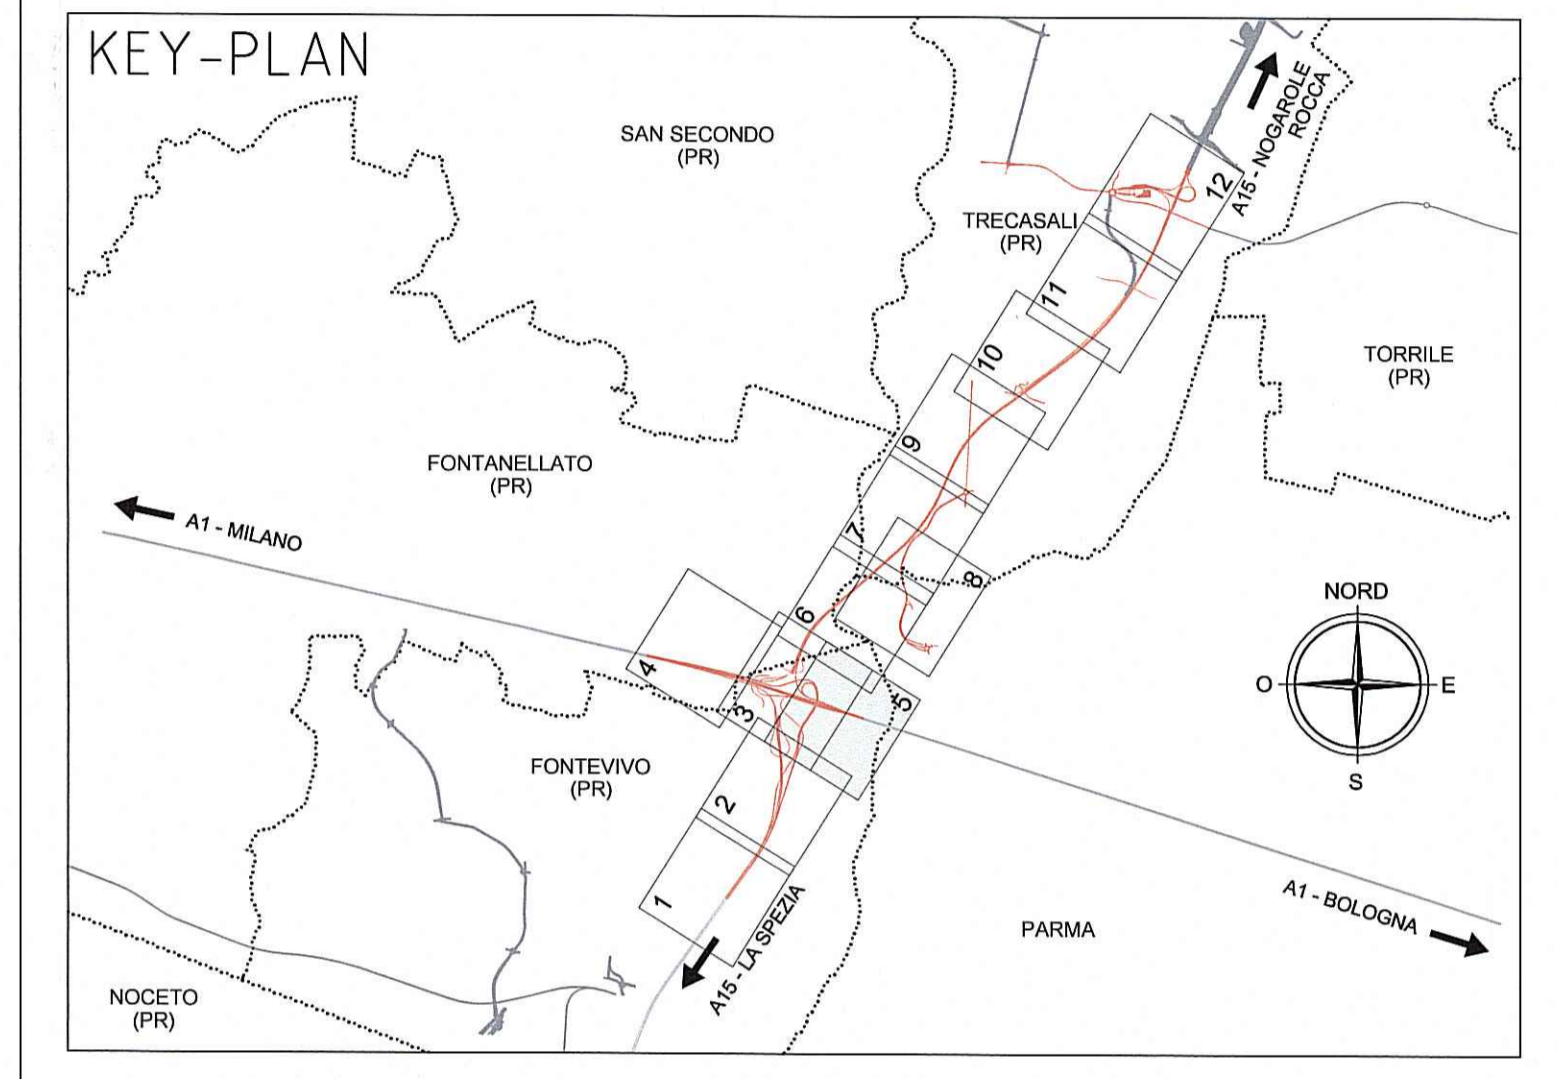

PUNTO	Posizione X	Posizione Y
0134N	302391.1802	103924.2860
0135N	302393.2851	103924.5278
0136N	302393.6720	103930.8592
0137N	302401.2352	103933.7101
0138N	302410.4249	103931.3666
0138/1 N	302418.9728	103929.6735
0139N	302420.9156	103937.6558
0140N	302423.6823	103964.6556
0141N	302430.5729	103986.3076

Comitente: **AUTOCAMIONALE DELLA CISA S.p.A.**
Via Camboara 26/A - Frazione Ponte Taro - 43015 NOCETO (PR)

Impresa Esecutrice: **PIZZAROTTI**
FONDATA NEL 1910

**AUTOSTRADA DELLA CISA A15
RACCORDO AUTOSTRADALE A15/A22
CORRIDOIO PLURIMODALE TIRRENO-BRENNERO
RACCORDO AUTOSTRADALE FRA L' AUTOSTRADA DELLA CISA-FONTEVIVO (PR)
E L' AUTOSTRADA DEL BRENNERO-NOGAROLE ROCCA (VR), I LOTTO.**
C.U.P. G61B0400060008 C.I.G. 307068161E

PROGETTO ESECUTIVO

AUTOCAMIONALE DELLA CISA S.p.A.
Il Direttore: *[Signature]* Il Responsabile del Procedimento: *[Signature]* Il Presidente: *[Signature]*

IMPRESA PIZZAROTTI & C. S.p.A. Il Direttore Tecnico: Impresa Pizzarotti & C. S.p.A. Il Responsabile di Progetto <i>Aut. Imp. Luca Bondanelli</i>	Il Geologo: NA
PROGETTAZIONE DI: PIZZAROTTI FONDATA NEL 1910 A.T.I.: idrosse engineering ROCKSOIL VIA MARADATRIA MARADATRIE S.R.L. MARADATRIE	Il Progettista: Ing. Fabio Nigrelli Ordine degli Ingegneri della Provincia di Parma n.3581 Coordinatore per la Sicurezza in fase di Progettazione: Ing. Giovanni Maria Cepparotti Ordine degli Ingegneri della Provincia di Viterbo n. 392
Consulenza specialistica a cura di: NA	Progettista Responsabile, Istruttore e Disegnatori Specialistiche: Ing. Pietro MAZZOLI Impresa Pizzarotti & C. S.p.A. Ing. Pietro MAZZOLI Ordine degli Ingegneri della Provincia di Parma n. 3581

Titolo Elaborato: **Generale Generale Generale**
Planimetria delle recinzioni - Tav. 5/12
Data Emissione Progetto: 18/03/2014
Scala: 1:2'000

NUM. IDENTIFICATIVO	CODICE COMMESSA	LOTTO	FASE	ENTRATA	AMBITO	CAT. OPERA	NUM. OPERA	PARTE OPERA	TPO DOC.	NUM. PROG. DOC.	REVISIONE
	RAAA	1	E	I	GE	XX	01	G	PL	013	D

Rev.	Data	DESCRIZIONE REVISIONE	Redatto	Controllato	Approvato
D	30/07/2015	Adeguamento richieste RFI	GARILESI	F. NIGRELLI	MAZZOLI
C	27/02/2015	Revisione generale	GARILESI	F. NIGRELLI	MAZZOLI
B	10/10/2014	Istruttoria A15 e revisione generale base planimetrica (vedere nota)	GARILESI	F. NIGRELLI	MAZZOLI
A	16/02/2014	REMISSIONE PROGETTO ESECUTIVO	F. LANDO	F. NIGRELLI	MAZZOLI

IL PRESENTE DOCUMENTO NON POTRA' ESSERE COPIATO, RIPRODOTTO O ALTAMENTE PUBBLICATO, IN TUTTO O IN PARTE, SENZA IL CONSENSO SCRITTO DELL'AUTOCAMIONALE DELLA CISA S.p.A. NON UTILE PER ALTRO USI SENZA IL CONSENSO SCRITTO DELL'AUTOCAMIONALE DELLA CISA S.p.A. UNAUTHORIZED USE WILL BE PROSECUTED BY LAW.