


LEGENDA

- RETE METALLICA ELETTROSALDATA ANTISCAVALCO (h=193 cm)
- RETE METALLICA ELETTROSALDATA ANTIATTRAVERSAMENTO (h=119.4 cm)
- RETE METALLICA ELETTROSALDATA ANTIATTRAVERSAMENTO (h=119.4 cm)
- VASCHE DI LAMINAZIONE
- CANCELLI TIPO 'B' (per recinzioni h=119,4 cm)
- CANCELLI TIPO 'A' (per recinzione h=193 cm)
- PUNTO PER COORDINATE X, Y RECINZIONE

NOTA

Recepimento Istruttoria A15 novembre : inserimento cancelli C27 e C28.

Revisione generale.

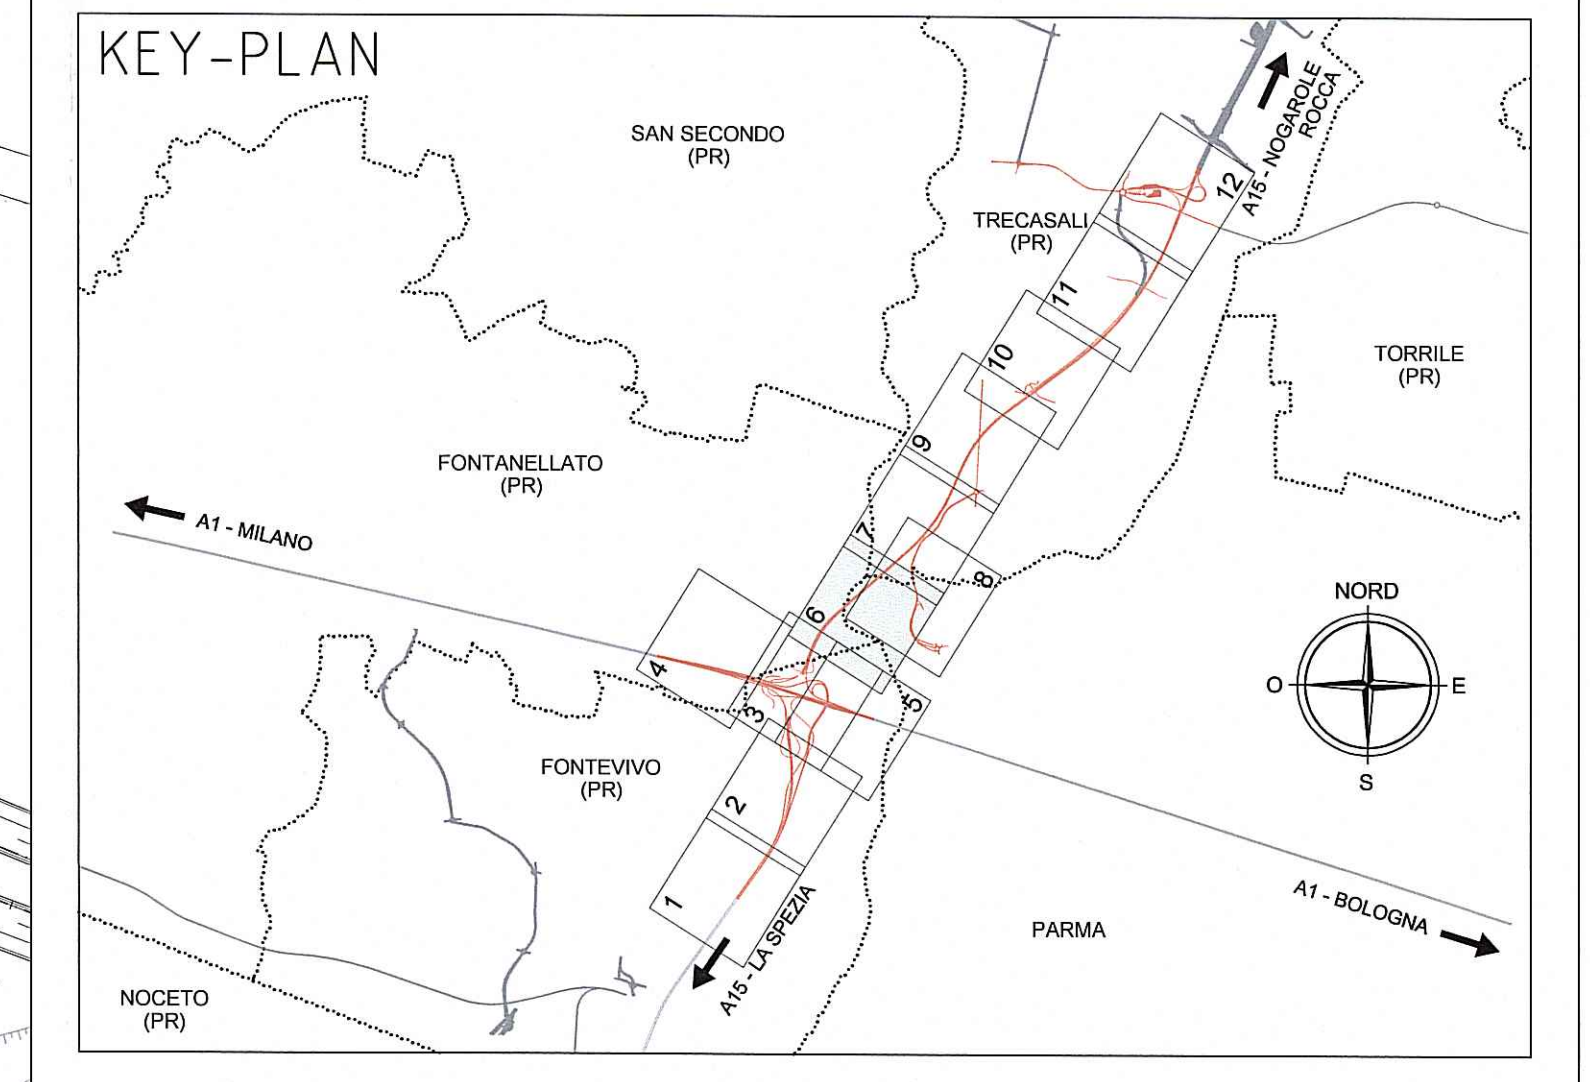

Committente: **AUTOCAMIONALE DELLA CISA S.p.A.**
Via Camboara 26/A - Frazione Ponte Taro - 43015 NOCETO (PR)

Impresa Esecutrice: **PIZZAROTTI**
FONDATA NEL 1910

**AUTOSTRADA DELLA CISA A15
RACCORDO AUTOSTRADALE A15/A22
CORRIDOIO PLURIMODALE TIRRENO-BRENNERO
RACCORDO AUTOSTRADALE FRA L' AUTOSTRADA DELLA CISA-FONTEVIVO (PR)
E L' AUTOSTRADA DEL BRENNERO-NOGAROLE ROCCA (VR), I LOTTO.**
C.U.P. G61B0400060008 C.I.G. 307068161E

PROGETTO ESECUTIVO

AUTOCAMIONALE DELLA CISA S.p.A.
Il Direttore: *[Signature]* Il Responsabile del Procedimento: *[Signature]* Il Presidente: *[Signature]*

| | |
|---|---|
| IMPRESA PIZZAROTTI & C. s.p.a. Il Direttore Tecnico: IMPRESA PIZZAROTTI & C. s.p.a. Il Responsabile di Progetto <i>[Signature]</i> Ing. Luca Bondanelli | Il Geologo: NA |
| PROGETTAZIONE DI: PIZZAROTTI FONDATA NEL 1910 | Il Progettista: Ing. Fabio Nigrelli Ordine degli Ingegneri della Provincia di Palermo n.355 C.N. 350 |
| A.T.I.: idroesse engineering ROCK SOIL S.p.A. VIA INGEGNERIA MANIFATTURA MANIFATTURA | Coordinatore per la Sicurezza in fase di Progettazione: Ing. Giovanni Maria Cepparotti Ordine degli Ingegneri della Provincia di Viterbo n. 392 |
| Consulenza specialistica a cura di: NA | Progettista Responsabile Integrazione Progettazione Specialistica: Dot. Ing. PIETROMAZZOLI IMPRESA PIZZAROTTI & C. s.p.a. Ing. Pietro Mazzoli Ordine degli Ingegneri della Provincia di Parma n. 821 |

Titolo Elaborato: **Generale Generale Generale**
Planimetria delle recinzioni - Tav. 6/12

Data Emissione Progetto: 18/03/2014
Scala: 1:2'000

| Identif. Elaborato: | N.RO IDENTIFICATIVO | COECCO COMMESSA | LOTTO | FASE | ENTE | AMBITO | CAT. OPERA | N.RO OPERA | PARTE OPERA | TIPO DOC. | N.RO PROG. DOC. | REVISIONE |
|---------------------|---------------------|-----------------|-------|------|------|--------|------------|------------|-------------|-----------|-----------------|-----------|
| | | RAAA | 1 | E | I | GE | XX | 01 | G | PL | 014 | C |

| Rev. | Data | DESCRIZIONE REVISIONE | Redatto | Controllato | Approvato |
|------|------------|--|----------|-------------|-----------|
| C | 27/02/2015 | Recepimento istruttoria A15 novembre e revisione generale | GARILESI | F NIGRELLI | MAZZOLI |
| B | 10/10/2014 | Istruttoria A15 e revisione generale base planimetrica (vedere nota) | GARILESI | F NIGRELLI | MAZZOLI |
| A | 18/03/2014 | RIEMMISSIONE PROGETTO ESECUTIVO | F. LANDO | F NIGRELLI | MAZZOLI |

IL PRESENTE DOCUMENTO NON POTRA' ESSERE COPIATO, RIPRODOTTO O TRAMANDATO IN TUTTE O IN PARTE, SENZA IL CONSENSO SCRITTO DELL'AUTOCAMIONALE DELLA CISA S.p.A. SOUS PENSER UN REPRODUCTION OF THIS DOCUMENT WITHOUT THE WRITTEN PERMISSION OF AUTOCAMIONALE DELLA CISA S.p.A. IS PROHIBITED BY LAW.