

**NOTA**

Revisione generale base planimetrica P.E.



**LEGENDA**

**ELEMENTI DI CARATTERE PROGETTUALE**


	VIABILITA' DI PROGETTO		VIABILITA' DI PROGETTO DEFINITIVO - RAFFRONTO
	OPERE STRUTTURALI DI PROGETTO		NOTE DI RAFFRONTO PD/PE

**ELEMENTI DI CARATTERE GENERALE**

	INDICAZIONE COMUNI (PROVINCIA)		INDICAZIONE AUTOSTRADE ESISTENTI
	CONFINI COMUNALI		INDICAZIONE DIREZIONE AMBITO AUTOSTRADALE
	RINATURALIZZAZIONE		INDICAZIONE DIREZIONE AMBITO EXTRAURBANO

**RIFERIMENTI NOTE DI RAFFRONTO PD/PE DEL VERDE**

RAAA1E1AIP00GRE001 RAAA1E1V0V002GRE006  
RAAA1E1V0V001GRE004 RAAA1E1V0V003GRE003

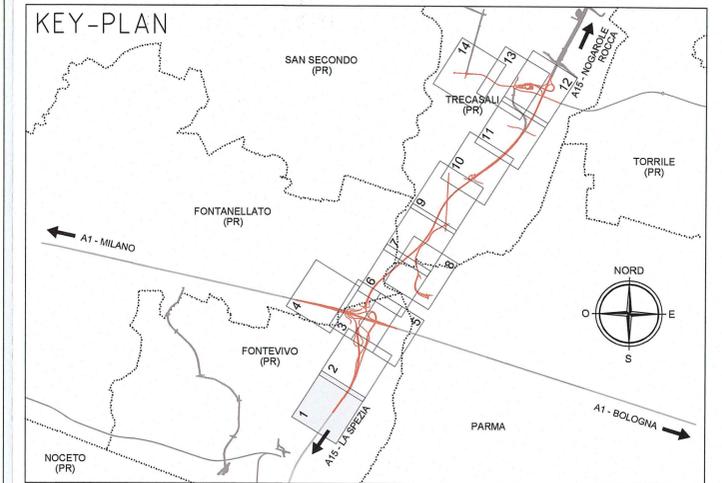

Fontevivo (PR)



SIAMO MUNITI DI SISTEMI ANTICIPA PRESENTI IN PIA A SOSTEGNO DELLA BARRIERA ANTIRUMORE E DEL RILEVAMENTO (PARABOLICA) E RACCOMANDATO CON DUNA DI PROTEZIONE ACUSTICA  
DUNA: LA BARRIERA NON E' PIU' SU DUNA MA SU MURTO DI SOSTEGNO, AFFIANCATO E IN PARTE SOVRAPPONTO ALLA DUNA, SVILUPPATI I GETTAGLI COSTRUTTIVI E LE ARMATURE

Prog. -2+351,35

INIZIO INTERVENTO DI PROGETTO

Fontevivo (PR)

Autocamionale della CISA S.p.A.  
Via Camboara 26/A - Frazione Ponte Taro - 43015 NOCETO (PR)

Impresa Esecutrice: PIZZAROTTI FONDATA NEL 1910

AUTOSTRADA DELLA CISA A15  
RACCORDO AUTOSTRADALE A15/A22  
CORRIDOIO PLURIMODALE TIRRENO-BRENNERO  
RACCORDO AUTOSTRADALE FRA L' AUTOSTRADA DELLA CISA-FONTEVIVO (PR)  
E L' AUTOSTRADA DEL BRENNERO-NOGAROLE ROCCA (VR). I LOTTO.  
C.U.P. G61B04000060008 C.I.G. 307068161E

**PROGETTO ESECUTIVO**

AUTOCAMIONALE DELLA CISA S.p.A.  
Il Direttore TIBRE: Il Responsabile del Procedimento: Il Presidente:

IMPRESA PIZZAROTTI & C. S.p.A.  
Il Direttore Tecnico: Il Responsabile di Progetto  
Dot. Ing. Luca Bondanelli

Il Geologo:  
Il Progettista:  
Ing. Fabio Nigrelli  
Ordine degli Ingegneri della Provincia di Pordenone n. 3581

Coordinatore per la Sicurezza in fase di Progettazione:  
Ing. Giovanni Maria Cepparotti  
Ordine degli Ingegneri della Provincia di Viterbo n. 392

Consulenza specialistica a cura di:  
Progettista Responsabile Integrazione Prestazioni Specialistiche:  
Impresa Pizzarotti & C. S.p.A. Ing. Pietro Mazzoli  
Ordine degli Ingegneri della Provincia di Parma n. 821

TITOLO ELABORATO: Generale Generale  
Planimetria di raffronto con Progetto Definitivo - Tav. 1/14

Data Emissione Progetto: 18/03/2014  
Scala: 1:2000

NUM. IDENTIFICATIVO	CODICE COMESSA	LOTTO	FASE	ENTE	AUT. OPER.	NUM. OPERA	PARTE OPERA	TIPO DOC.	NUM. PROG. DOC.	REVISIONE
	RAAA	1	E	I	GE	XX	01	G	PL	029

Rev.	Data	DESCRIZIONE REVISIONE	Redatto	Controllato	Approvato
C	15/05/2015	Revisione generale base planimetrica P.E.			
B	10/10/2014	Revisione generale base planimetrica P.E. e aggiornamento legenda	A. BORBEGGIANI	F. NIGRELLI	MAZZOLI
A	01/07/2014	REMISSIONE PROGETTO ESECUTIVO	A. TARGA	F. NIGRELLI	MAZZOLI