

### LEGENDA

**ELEMENTI DI CARATTERE PROGETTUALE**

- VIABILITA' PROGETTO ESECUTIVO
- VIABILITA' PROGETTO DEFINITIVO
- AREE DI STOCCAGGIO CARATTERIZZAZIONE TERRE PROGETTO ESECUTIVO
- FASCIA DI RISPETTO DEL TORRENTE RECCHIO E DEL FIUME TARO
- CANTIERI DI PROGETTO ESECUTIVO
- CANTIERI DI PROGETTO DEFINITIVO

**ELEMENTI DI CARATTERE GENERALE**

- INDICAZIONE COMUNI (PROVINCIA)
- A1 AUTOSTRADA DEL SOLE
- INDICAZIONE AUTOSTRADE ESISTENTI
- CONFINI COMUNALI
- LA SPEDA
- INDICAZIONE DIREZIONE AMBITO AUTOSTRADE
- VIAROLO
- INDICAZIONE DIREZIONE AMBITO EXTRAURBANO

**INTERVENTI PROGETTO ESECUTIVO DI MITIGAZIONE/COMPENSAZIONE DI TIPO NATURALISTICO**

- SIEPI ARBUSTIVE ED ARBOREO-ARBUSTIVE
- AREE OGGETTO DI INERBIMENTO
- FORMAZIONI ARBUSTIVE
- COMUNITA' IGROFICHE
- FORMAZIONI ARBOREO-ARBUSTIVE

**INTERVENTI PROGETTO ESECUTIVO DI MITIGAZIONE DI TIPO ORNAMENTALE**

**INTERVENTI PROGETTO ESECUTIVO DI MITIGAZIONE DEDICATI**

**INTERVENTI PROGETTO ESECUTIVO DI DEFRAMMENTAZIONE FAUNISTICA**

**INTERVENTI PROGETTO ESECUTIVO DI MITIGAZIONE ACUSTICA**



**INTERVENTI PROGETTO ESECUTIVO DI COMPENSAZIONE AMBIENTALE**

**LE PARTI IN COLORE BLU SONO LE MODIFICHE AMBIENTALI APPORTATE NEL PROGETTO ESECUTIVO RISPETTO AL PROGETTO DEFINITIVO**

- PARTI ELIMINATE O RIDOTTE
- PARTI INSERITE

### LEGENDA

- Revisone a seguito istruttorie A15, ASPI e enti.

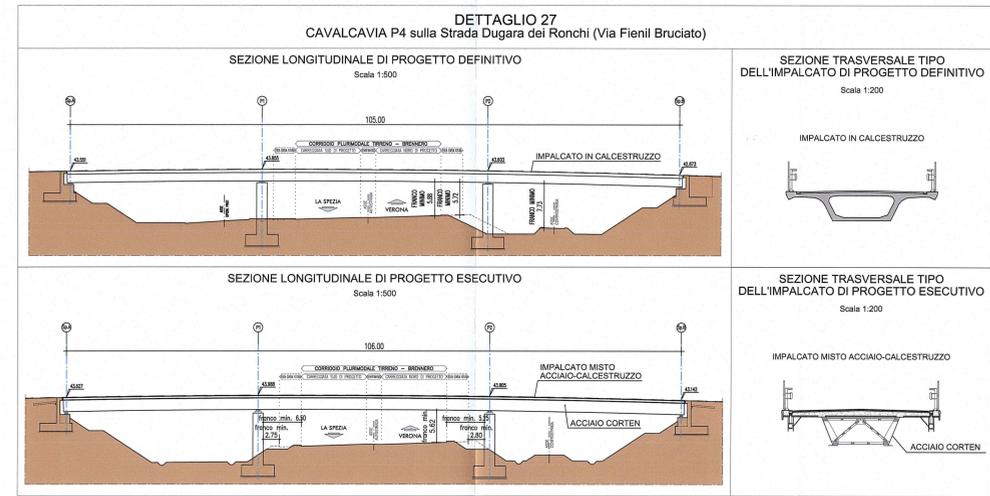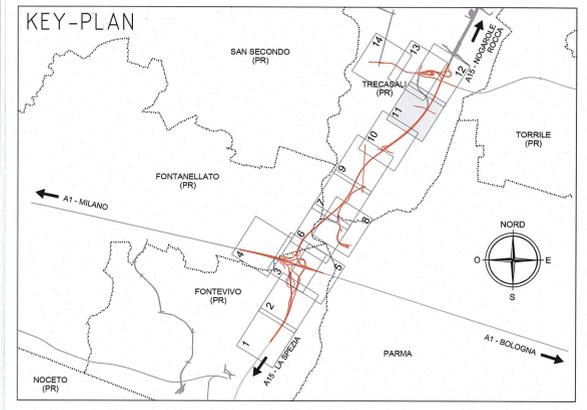

Autocomionale della CISA S.p.A.  
Via Combaro 26/A - Frazione Ponte Taro - 43015 NOCETO (PR)

**PIZZAROTTI**  
FONDATA NEL 1910

**AUTOSTRADA DELLA CISA A15**  
**RACCORDO AUTOSTRADALE A15/A22**  
**CORRIDOIO PLURIMODALE TIRRENO-BRENNERO**  
**RACCORDO AUTOSTRADALE FRA L'AUTOSTRADA DELLA CISA-FONTEVIVO (PR)**  
**E L'AUTOSTRADA DEL BRENNERO-NOGAROLE ROCCA (VR). I LOTTO.**  
C.U.P. G61B04000060008 C.I.G. 307068161E

**PROGETTO ESECUTIVO**

Autocomionale della CISA S.p.A.  
Il Direttore TIRRE: Il Responsabile del Procedimento: Il Presidente:

IMPRESA **PIZZAROTTI & C. S.p.A.**  
Il Direttore Tecnico: **Ing. Luca Bonanelli**

PROGETTAZIONE DI: **PIZZAROTTI**  
A.T.A.: **idreesing engineering** **ROCK SOUL VIA**

Il Geologo: **Ing. Fabio Nigrelli**  
Il Progettista: **Ing. Pietro Mazzoli**  
Il Coordinatore per la Sicurezza in fase di Progettazione: **Ing. Giovanni Maria Cepparotti**

Consulenza specialistica a cura di: **PIZZAROTTI & C. S.p.A.**  
Progettista Responsabile Integrazione Progettazione Specialistica: **Ing. Pietro Mazzoli**  
Impresa Pizzarotti & C. S.p.A.  
Ing. Pietro Mazzoli  
Autocomionale della CISA S.p.A.

Titolo Elaborato: **Generale Generale**  
Planimetria di raffronto con Progetto Definitivo - Tav. 11/14  
Interventi in variante soggetti a domanda di autorizzazione paesaggistica

Data Emissione Progetto: 18/03/2014  
Scala: 1:2000

NUM. ESECUTIVO	CODICE COMESA	LOTTO	FASE	ENTE	AMBITO	COL. OPERA	NUM. OPERA	PARTE OPERA	TIPO DOC.	NUM. PROJ.	DOC.	REVISIONE
	RAAA	1	E	I	GE	XX	01	G	PL	053	C	

Rev.	Data	DESCRIZIONE REVISIONE	Redatto	Controllato	Approvato
C	27/05/2015	Revisone a seguito istruttorie A15, ASPI e enti.	GARLESINI	F. NIGRELLI	MAZZOLI
B	26/01/2015	AGGIORNAMENTO BASI	A. LUOLINI	F. NIGRELLI	MAZZOLI
A	10/10/2014	REMISSIONE PROGETTO ESECUTIVO	GARLESINI	F. NIGRELLI	MAZZOLI