

LEGENDA

ELEMENTI DI CARATTERE PROGETTUALE

- VIABILITÀ PROGETTO ESECUTIVO
- VIABILITÀ PROGETTO DEFINITIVO
- AREE DI STOCCAGGIO CARATTERIZZAZIONE TERRE PROGETTO ESECUTIVO
- FASCIA DI RISPETTO DEL TORRENTE RECCHIO E DEL FIUME TARÒ
- CANTIERI DI PROGETTO ESECUTIVO
- CANTIERI DI PROGETTO DEFINITIVO

ELEMENTI DI CARATTERE GENERALE

- INDICAZIONE COMUNI (PROVINCIA)
- A1 AUTOSTRADA DEL SOLE
- E33 INDICAZIONE AUTOSTRADE ESISTENTI
- CONFINI COMUNALI
- LA SPERIA A15 E 31
- INDICAZIONE DIREZIONE AMBITO AUTOSTRADALE
- VIAROLO
- INDICAZIONE DIREZIONE AMBITO EXTRAURBANO

INTERVENTI PROGETTO ESECUTIVO DI MITIGAZIONE/COMPENSAZIONE DI TIPO NATURALISTICO

- SIEPI ARBUSTIVE ED ARBOREO-ARBUSTIVE
- AREE OGGETTO DI INERBIMENTO
- FORMAZIONI -ARBUSTIVE
- COMUNITÀ IGROFILI
- FORMAZIONI ARBOREO-ARBUSTIVE

INTERVENTI PROGETTO ESECUTIVO DI MITIGAZIONE DI TIPO ORNAMENTALE

INTERVENTI PROGETTO ESECUTIVO DI MITIGAZIONE DEDICATI



INTERVENTI PROGETTO ESECUTIVO DI DEFRAMMENTAZIONE FAUNISTICA

INTERVENTI PROGETTO ESECUTIVO DI MITIGAZIONE ACUSTICA

INTERVENTI PROGETTO ESECUTIVO DI COMPENSAZIONE AMBIENTALE

LE PARTI IN COLORE BLU SONO LE MODIFICHE AMBIENTALI APPORTATE NEL PROGETTO ESECUTIVO RISPETTO AL PROGETTO DEFINITIVO

- PARTI ELIMINATE O RIDOTTE
- PARTI INSERITE

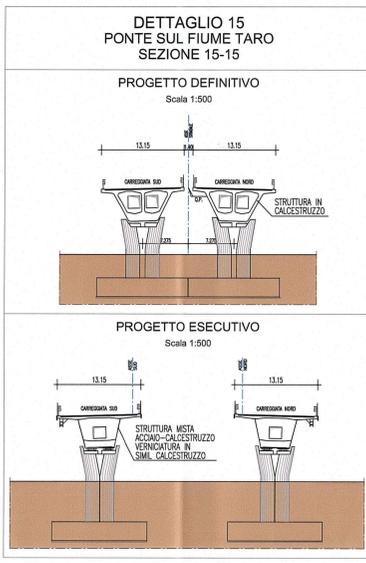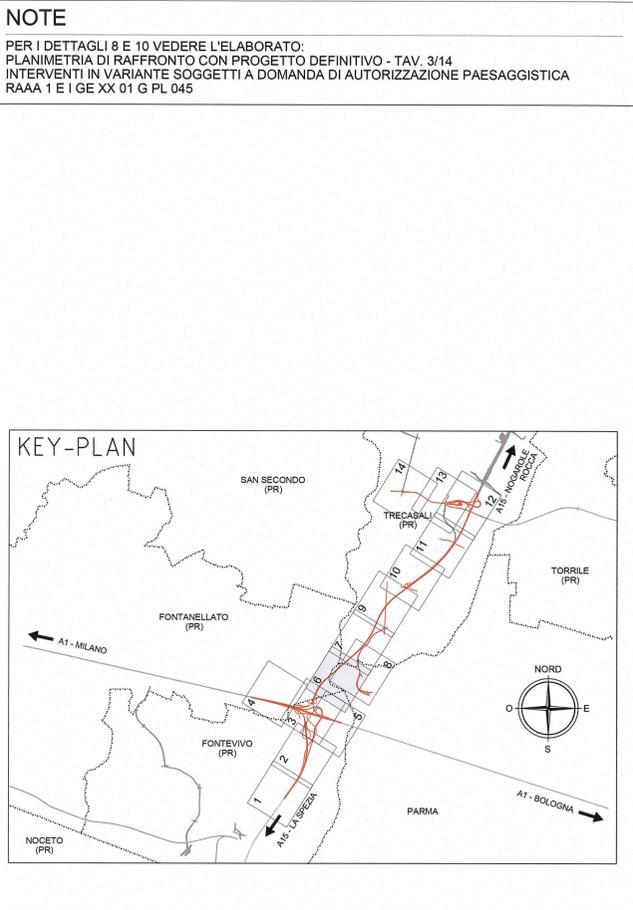

Autocamionale della CISA S.p.A.
Via Camboara 26/A - Frazione Ponte Tarò - 43015 NOCETO (PR)

Impresa Esecutrice: **PIZZAROTTI** FONDATA NEL 1910

AUTOSTRADA DELLA CISA A15
RACCORDO AUTOSTRADALE A15/A22
CORRIDOIO PLURIMODALE TIRRENO-BRENNERO
RACCORDO AUTOSTRADALE FRA L' AUTOSTRADA DELLA CISA-FONTEVIVO (PR)
E L' AUTOSTRADA DEL BRENNERO-NOGAROLE ROCCA (VR). 1 LOTTO.
C.U.P. G61B04000060008 C.I.G. 307068161E

PROGETTO ESECUTIVO

AUTOCAMIONALE DELLA CISA S.p.A. Il Responsabile del Procedimento: Il Presidente:

IMPRESA PIZZAROTTI & C. S.p.A. Il Direttore Tecnico: **IMPRESA PIZZAROTTI & C. S.p.A. Il Responsabile di Progetto Dott. Ing. Luca Bondanelli** Il Geologo:

PROGETTAZIONE DI: **PIZZAROTTI** FONDATA NEL 1910 Il Progettista: **Ing. Fabio Nigrelli** Ordine degli Ingegneri della Provincia di Parma n. 3321

A.T.I.: **idroesse engineering** **ROCKSOUL S.p.A.** **VIA** **ASSOCIATA S.R.L.** Coordinatore per la Sicurezza in fase di Progettazione: **Ing. Giovanni Maria Cepparotti** Ordine degli Ingegneri della Provincia di Viterbo n. 392

Consulenza specialistica a cura di: **Ing. Pietro Mazzoli** **ING. PIETRO MAZZOLI** **ING. PIETRO MAZZOLI** Progettista Responsabile in fase di Progettazione specialistica: **Ing. Pietro Mazzoli** **ING. PIETRO MAZZOLI** **ING. PIETRO MAZZOLI** Ordine degli Ingegneri della Provincia di Parma n. 321

Titolo Elaborato: **Generale** Data Emissione Progetto: **18/03/2014**

Planimetria di raffronto con Progetto Definitivo - Tav. 6/14 Scala: **1:2000**

Interventi in variante soggetti a domanda di autorizzazione paesaggistica

Identif. Elaborato:	N.RO IDENTIFICATIVO	CODICE COMUNITA'	LOTTO	FASE	ENTE	AMBITO	CAT. OPERA	N.RO OPERA	PARTI OPERA	TIPO DOC.	N.RO PROGR. DOC.	REVISIONE
		RAAA	1	E	I	GE	XX	01	G	PL	048	B

Rev.	Data	DESCRIZIONE REVISIONE	Redatto	Controllato	Approvato
B	28/01/2015	AGGIORNAMENTO BASI	A. UGOLINI	F. NIGRELLI	MAZZOLI
A	10/10/2014	RIEMMISSIONE PROGETTO ESECUTIVO	GARILESI	F. NIGRELLI	MAZZOLI