

**LEGENDA**


Recepimento n. progr. 79 dell'Istruttoria Rina prot. n°730 del 08/09/2014 RED n°1 1/GMA/TRA:  
Modifica grafica della tavola

**ELABORATI DI RIFERIMENTO**


GENERALE - GENERALE - GENERALE - RILIEVI - SCHEDE MANUFATTI - M01 e M02 RAAA 1 E I GE XX 01 R SC 002  
 GENERALE - GENERALE - GENERALE - RILIEVI - Sezioni stato di fatto da n° AS1 a AS16 RAAA 1 E I GE XX 01 R SZ 018  
 GENERALE - GENERALE - GENERALE - RILIEVI - Relazione sui rilievi piano-altimetrici RAAA 1 E I GE XX 01 R RE 001  
 GENERALE - GENERALE - GENERALE - RILIEVI - Schede monografiche punti catastali fiduciali RAAA 1 E I GE XX 01 R SC 001  
 GENERALE - GENERALE - GENERALE - RILIEVI - Monografia dei vertici e caposaldi d'inquadram RAAA 1 E I GE XX 01 R SC 012  
 GENERALE - GENERALE - GENERALE - RILIEVI - Reti d'inquadram planim e altimetrico - Tav. 1/2 RAAA 1 E I GE XX 01 R PL 030  
 GENERALE - GENERALE - GENERALE - RILIEVI - Reti d'inquadram planim e altimetrico - Tav. 2/2 RAAA 1 E I GE XX 01 R PL 031

**LEGENDA**


**ELEMENTI DI CARATTERE TOPOGRAFICO**

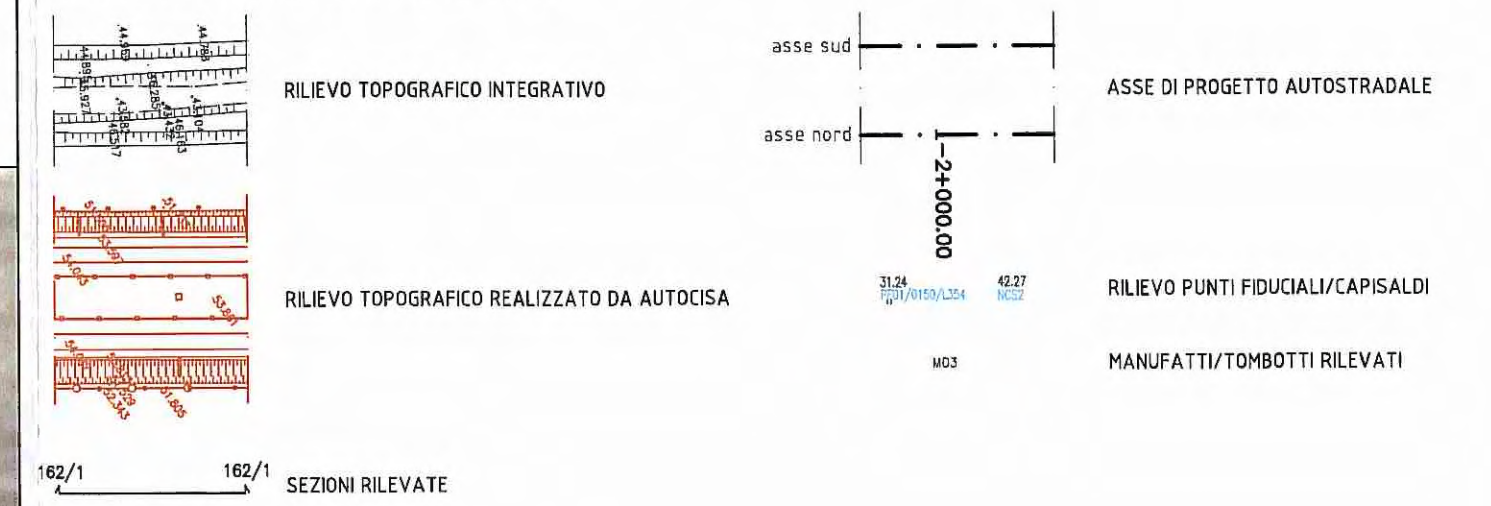

**ELEMENTI DI CARATTERE GENERALE**

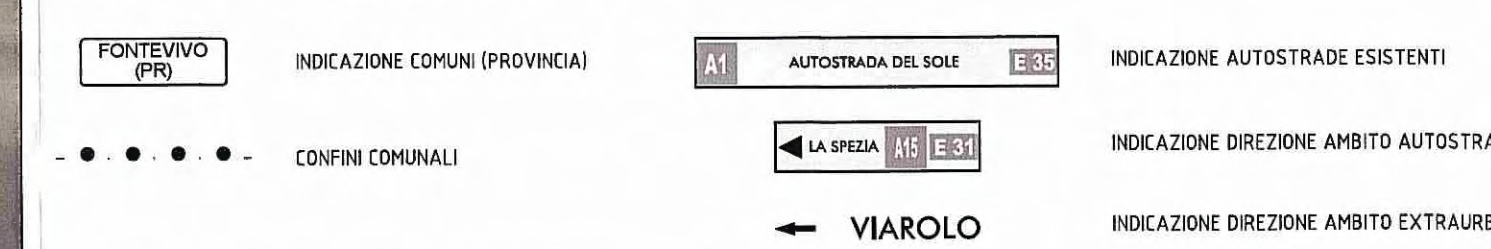

**KEY-PLAN**

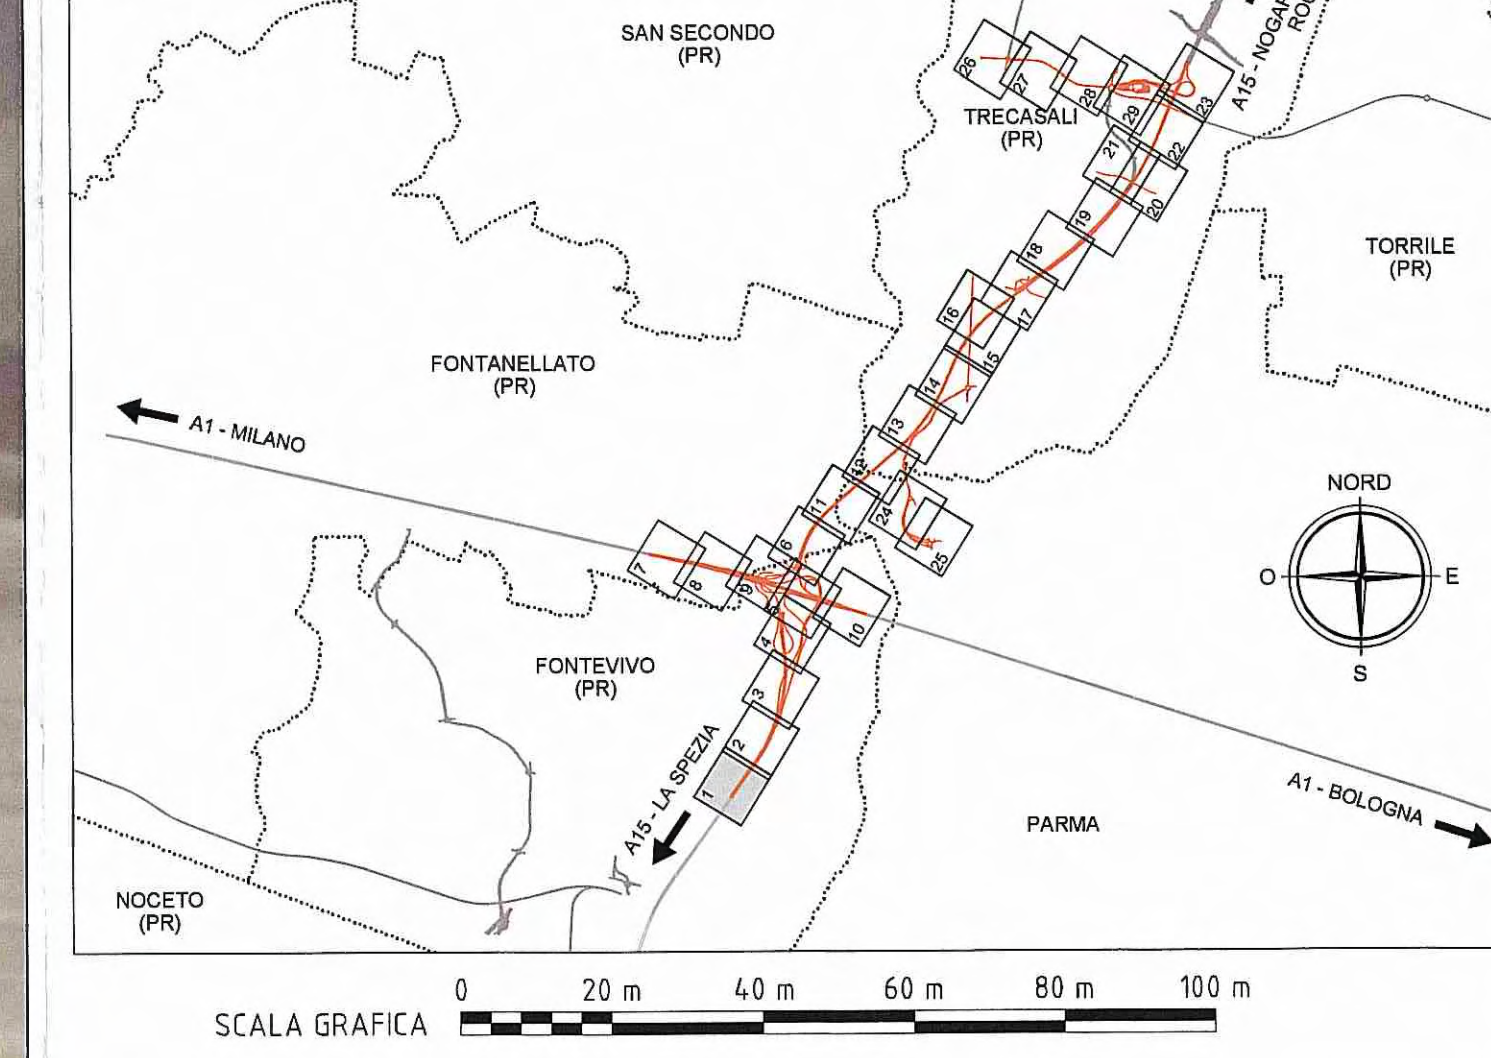

**Autocamionale della CISA S.p.A.**  
 Via Camboara 26/A - Frazione Ponte Taro - 43015 NOCETO (PR)

**Impresa Esecutrice:**  
**PIZZAROTTI**  
 FONDATA NEL 1910

**AUTOSTRADA DELLA CISA A15  
 RACCORDO AUTOSTRADALE A15/A22  
 CORRIDOIO PLURIMODALE TIRRENO-BRENNERO  
 RACCORDO AUTOSTRADALE FRA L' AUTOSTRADA DELLA CISA-FONTEVIVO (PR)  
 E L' AUTOSTRADA DEL BRENNERO-NOGAROLE ROCCA (VR). I LOTTO.**  
 C.U.P. G61B04000060008 C.I.G. 307068161E

**PROGETTO ESECUTIVO**

Autocamionale della CISA S.p.A.  
 Il Direttore TIBRE: [Signature] Il Responsabile del Procedimento: [Signature] Il Presidente: [Signature]

IMPRESA PIZZAROTTI & C. S.p.A.  
 Il Direttore Tecnico: *Def. Ing. Luca Bonanetti*

Il Geologo: NA

PROGETTAZIONE DI:  
**PIZZAROTTI**  
 FONDATA NEL 1910

Il Progettista:  
 Ing. Fabio Nigrelli  
 Ordine degli Ingegneri della Provincia di Palermo n. 3581

A.T.I.: **idroesse engineering** **ROCKSOIL** **VIA**

Coordinatore per la Sicurezza in fase di Progettazione:  
 Ing. Giovanni Maria Cepparotti  
 Ordine degli Ingegneri della Provincia di Viterbo n. 392

Consulenza specialistica a cura di:  
 NA

Progettista Responsabile Impresa Pizzarotti & C. S.p.A.  
 Ing. Pietro Mazzoli  
 ISCRITTO ORDINE INGEGNERI PARMA n.821

Titolo Elaborato:  
**Generale  
 Generale - Rilievi  
 Planimetria stato di fatto - Tav. 1/29**

Data Emissione Progetto:  
 18/03/2014  
 Scala: 1:1'000

Identif. Elaborato:

NRO IDENTIFICATIVO	COICE COMMESSA	LOTTO	FASE	ENTE	AMBITO	CAT. OPERA	NRO OPERA	PARTE OPERA	TIPO DOC.	NRO PROG.	DOC. REVISIONE
	RAAA	1	E	I	GE	XX	01	R	PL	001	B

Rev.	Data	DESCRIZIONE REVISIONE	Redatto	Controllato	Approvato
B	10/10/2014	Istruttoria RINA prot. n° 730 del 08/09/2014	A. BORBEGGIANI	F. NIGRELLI	MAZZOLI
A	18/03/2014	RIEMMISSIONE PROGETTO ESECUTIVO	A. ZANELLATO	F. NIGRELLI	MAZZOLI