

ELABORATI DI RIFERIMENTO

GENERALE - GENERALE - GENERALE - Rilievi - Sezioni stato di fatto - Pile - n°P4 e n°P5
 GENERALE - GENERALE - GENERALE - Rilievi - Sezioni stato di fatto - Pile - n°P6 e n°P7
 GENERALE - GENERALE - GENERALE - Rilievi - Sezioni stato di fatto - Pile - n°P8 e n°P9
 GENERALE - GENERALE - GENERALE - Rilievi - Sezioni stato di fatto - Pile - n°P10 e n°P11
 GENERALE - GENERALE - GENERALE - Rilievi - Sezioni stato di fatto - Fiume Taro - n°39

RAAA 1 E I GE XX 01 R SZ 010
 RAAA 1 E I GE XX 01 R SZ 011
 RAAA 1 E I GE XX 01 R SZ 012
 RAAA 1 E I GE XX 01 R SZ 013
 RAAA 1 E I GE XX 01 R SZ 027

GENERALE - GENERALE - GENERALE - Rilievi - Sezioni stato di fatto
 Fiume Taro - n°39 e n°40
 GENERALE - GENERALE - GENERALE - Rilievi - Sezioni stato di fatto - Fiume Taro - n°40
 GENERALE - GENERALE - GENERALE - Rilievi - Sezioni stato di fatto - Fiume Taro - n°40A
 GENERALE - GENERALE - GENERALE - Rilievi - Sezioni stato di fatto
 Fiume Taro - n°40A e 40B

RAAA 1 E I GE XX 01 R SZ 028
 RAAA 1 E I GE XX 01 R SZ 029
 RAAA 1 E I GE XX 01 R SZ 030
 RAAA 1 E I GE XX 01 R SZ 031


GENERALE - GENERALE - GENERALE - Rilievi - Relazione sui rilievi plano-altimetrici
 GENERALE - GENERALE - GENERALE - Rilievi - Schede monografiche punti catastali fiduciali
 GENERALE - GENERALE - GENERALE - Rilievi - Monografia dei vertici e caposaldi d'inquadram
 GENERALE - GENERALE - GENERALE - Rilievi - Reti d'inquadram planim e altimetrico - Tav. 1/2
 GENERALE - GENERALE - GENERALE - Rilievi - Reti d'inquadram planim e altimetrico - Tav. 2/2

RAAA 1 E I GE XX 01 R RE 001
 RAAA 1 E I GE XX 01 R SC 001
 RAAA 1 E I GE XX 01 R SC 012
 RAAA 1 E I GE XX 01 R PL 030
 RAAA 1 E I GE XX 01 R PL 031




LEGENDA


ELEMENTI DI CARATTERE TOPOGRAFICO

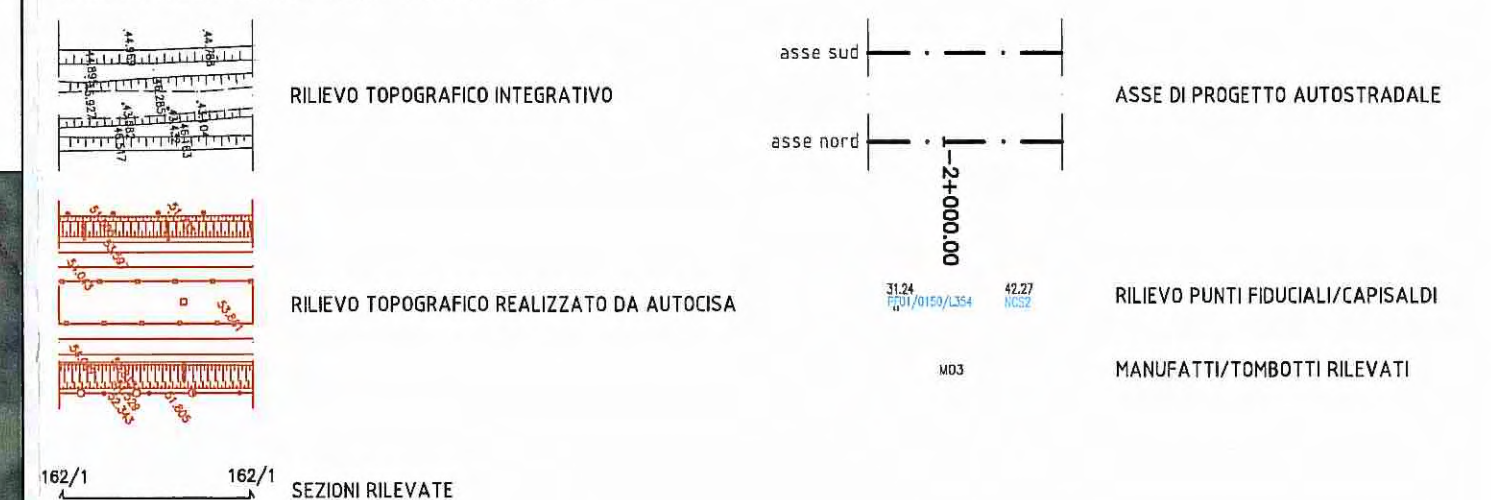

ELEMENTI DI CARATTERE GENERALE

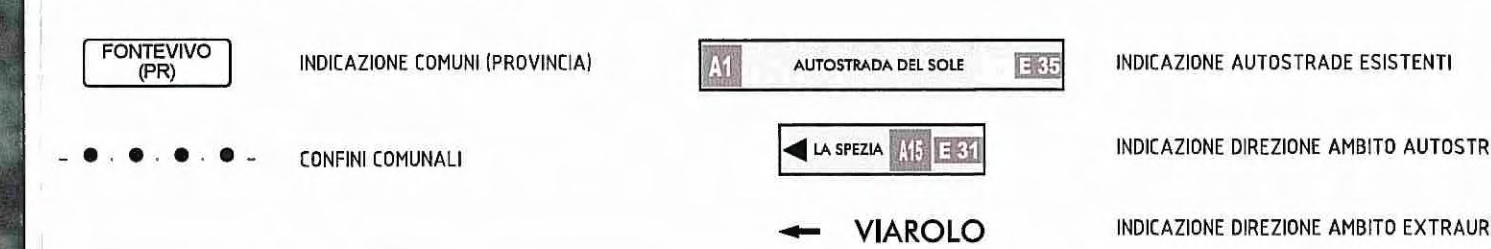

KEY-PLAN

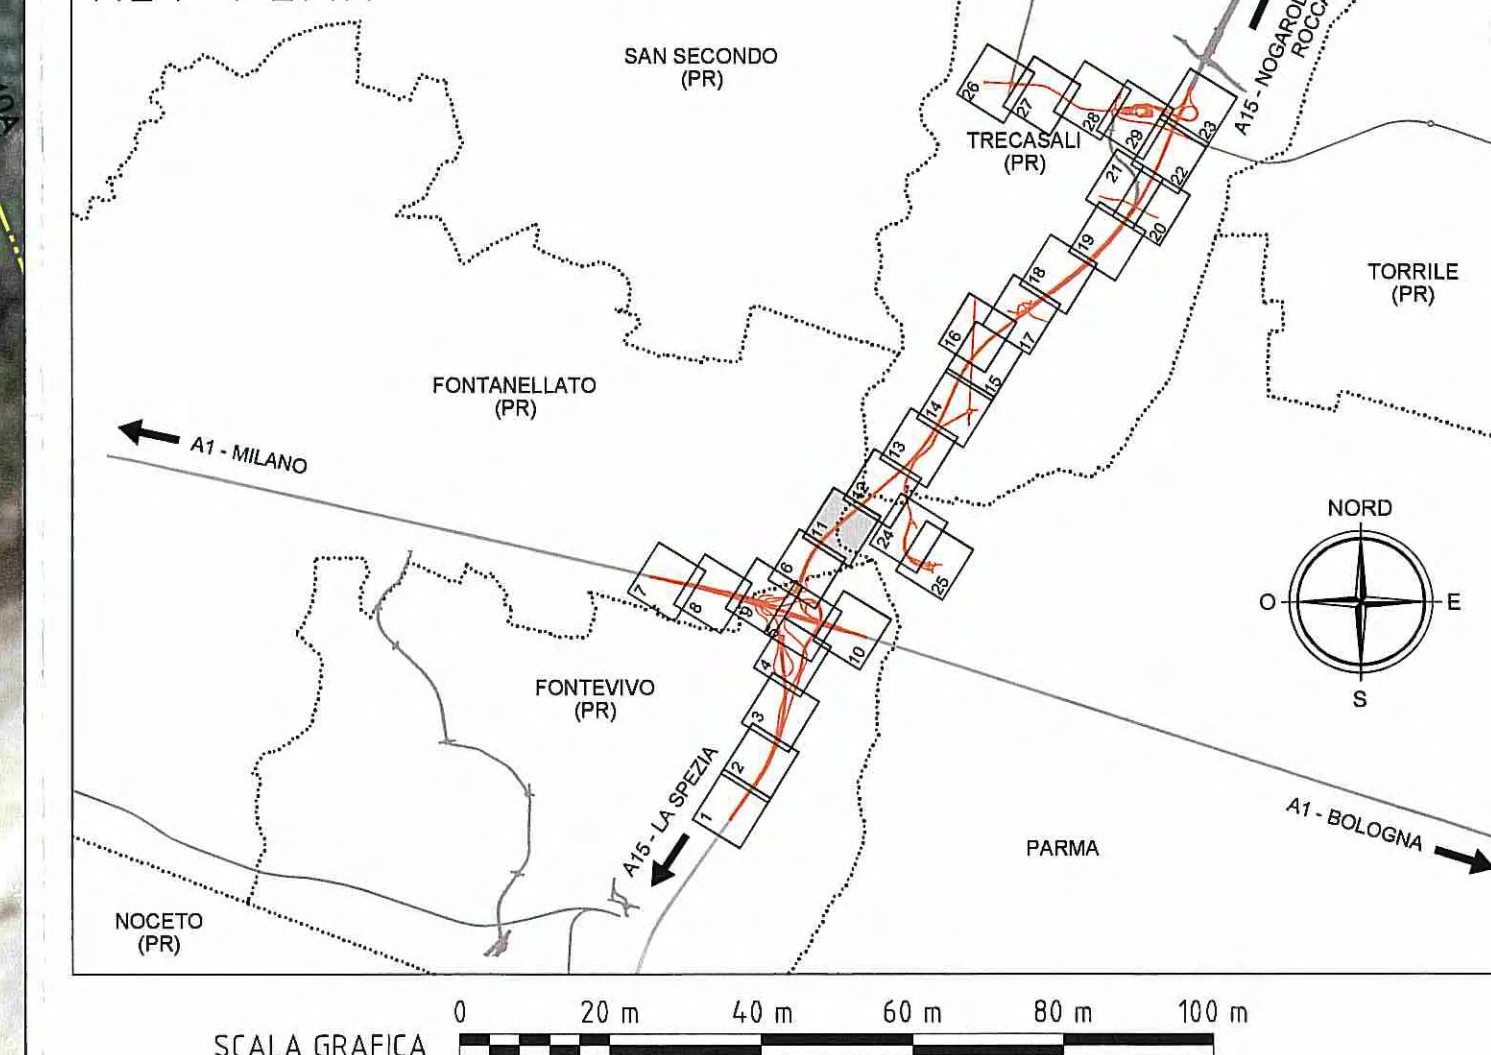

Comitente:
 **AUTOCAMIONALE DELLA CISA S.p.A.**
 Via Camboara 26/A - Frazione Ponte Taro - 43015 NOCETO (PR)


Impresa Esecutrice:
 **PIZZAROTTI**
 FONDATA NEL 1910

**AUTOSTRADA DELLA CISA A15
 RACCORDO AUTOSTRADALE A15/A22
 CORRIDOIO PLURIMODALE TIRRENO-BRENNERO
 RACCORDO AUTOSTRADALE FRA L'AUTOSTRADA DELLA CISA-FONTEVIVO (PR)
 E L'AUTOSTRADA DEL BRENNERO-NOGAROLE ROCCA (VR). I LOTTO.**
 C.U.P. G61B0400060008 C.I.G. 307068161E

PROGETTO ESECUTIVO

AUTOCAMIONALE DELLA CISA S.p.A.
 Il Direttore TIBSE: *[Signature]* Il Responsabile del Procedimento: *[Signature]* Il Presidente: *[Signature]*

IMPRESA PIZZAROTTI & C. S.p.A.
 Il Direttore Tecnico: *[Signature]* **Don. Ing. Esca Bondanelli** Il Geologo: NA

PROGETTAZIONE DI:
 **PIZZAROTTI**
 FONDATA NEL 1910

Il Progettista:
 Ing. Fabio Nigrelli
 Ordine degli Ingegneri della Provincia di Palermo n. 3551

A.T.I.: **idrosse engineering** **ROCKSOIL S.p.A.** **VIA ASSICURAZIONE S.p.A.**

Coordinatore per la Sicurezza in fase di Progettazione:
 Ing. Giovanni Maria Cepparotti
 Ordine degli Ingegneri della Provincia di Viterbo n. 392

Consulenza specialistica a cura di:
 NA

Progettista Responsabile Progettazione Progettazione:
 Ing. Pietro Mazzoli
 Impresa Pizzarotti & C. S.p.A. Impresa Pizzarotti
 Ing. Pietro Mazzoli
 Ordine degli Ingegneri della Provincia di Parma n. 821

Titolo Elaborato:
**Generale
 Generale - Rilievi
 Planimetria stato di fatto - Tav. 11/29**

Data Emisione Progetto:
 18/03/2014

Scala:
 1:1'000

Identif. Elaborato:											
NRO IDENTIFICATIVO	COOGE COMMESSA	LOTTO	FASE	ENTE	AMBITO	CAT. OPERA	NRO OPERA	PARTE OPERA	TPO DOC.	NRO PROGR. DOC.	REVISIONE
	RAAA	1	E	I	GE	XX	01	R	PL	011	A
A	18/03/2014	RIEMMISSIONE PROGETTO ESECUTIVO					A. ZANELLATO	F. NIGRELLI			MAZZOLI
Rev.	Data	DESCRIZIONE REVISIONE					Redatto	Controllato			Approvato