

ELABORATI DI RIFERIMENTO

GENERALE - GENERALE - GENERALE - RILIEVI - Sezioni stato di fatto - Pile - n°P10 e n°P11  
 GENERALE - GENERALE - GENERALE - RILIEVI - Sezioni stato di fatto - Pile - n°P12 e n°P13  
 GENERALE - GENERALE - GENERALE - RILIEVI - Sezioni stato di fatto - Pile - n°P14 e n°P15  
 GENERALE - GENERALE - GENERALE - RILIEVI - Sezioni stato di fatto - Pile - n°P16 e n°P17  
 GENERALE - GENERALE - GENERALE - RILIEVI - Sezioni stato di fatto - Fiume Taro - n°40A  
 GENERALE - GENERALE - GENERALE - RILIEVI - Sezioni stato di fatto - Fiume Taro - n°40A e 40B

RAAA 1 E I GE XX 01 R SZ 013  
 RAAA 1 E I GE XX 01 R SZ 014  
 RAAA 1 E I GE XX 01 R SZ 015  
 RAAA 1 E I GE XX 01 R SZ 016  
 RAAA 1 E I GE XX 01 R SZ 030  
 RAAA 1 E I GE XX 01 R SZ 031

GENERALE - GENERALE - GENERALE - RILIEVI - Sezioni stato di fatto - da n°AS62 a AS70  
 GENERALE - GENERALE - GENERALE - RILIEVI - Sezioni stato di fatto - da n°AS71 a AS78  
 GENERALE - GENERALE - GENERALE - RILIEVI - Sezioni stato di fatto  
 Torrente Recchio - Canale Otto Molini - da n°168 a n°173  
 GENERALE - GENERALE - GENERALE - RILIEVI - Sezioni stato di fatto  
 Canale Otto Molini - da n°174 a n°176




RAAA 1 E I GE XX 01 R SZ 021  
 RAAA 1 E I GE XX 01 R SZ 022  
 RAAA 1 E I GE XX 01 R SZ 004  
 RAAA 1 E I GE XX 01 R SZ 005

GENERALE - GENERALE - GENERALE - RILIEVI - Relazione sui rilievi plano-altimetrici  
 GENERALE - GENERALE - GENERALE - RILIEVI - Schede monografiche punti catastali fiduciali  
 GENERALE - GENERALE - GENERALE - RILIEVI - Monografia dei vertici e caposaldi d'inquadram  
 GENERALE - GENERALE - GENERALE - RILIEVI - Reti d'inquadram planim e altimetrico - Tav. 1/2  
 GENERALE - GENERALE - GENERALE - RILIEVI - Reti d'inquadram planim e altimetrico - Tav. 2/2

RAAA 1 E I GE XX 01 R RE 001  
 RAAA 1 E I GE XX 01 R SC 001  
 RAAA 1 E I GE XX 01 R SC 012  
 RAAA 1 E I GE XX 01 R PL 030  
 RAAA 1 E I GE XX 01 R PL 031



LEGGENDA

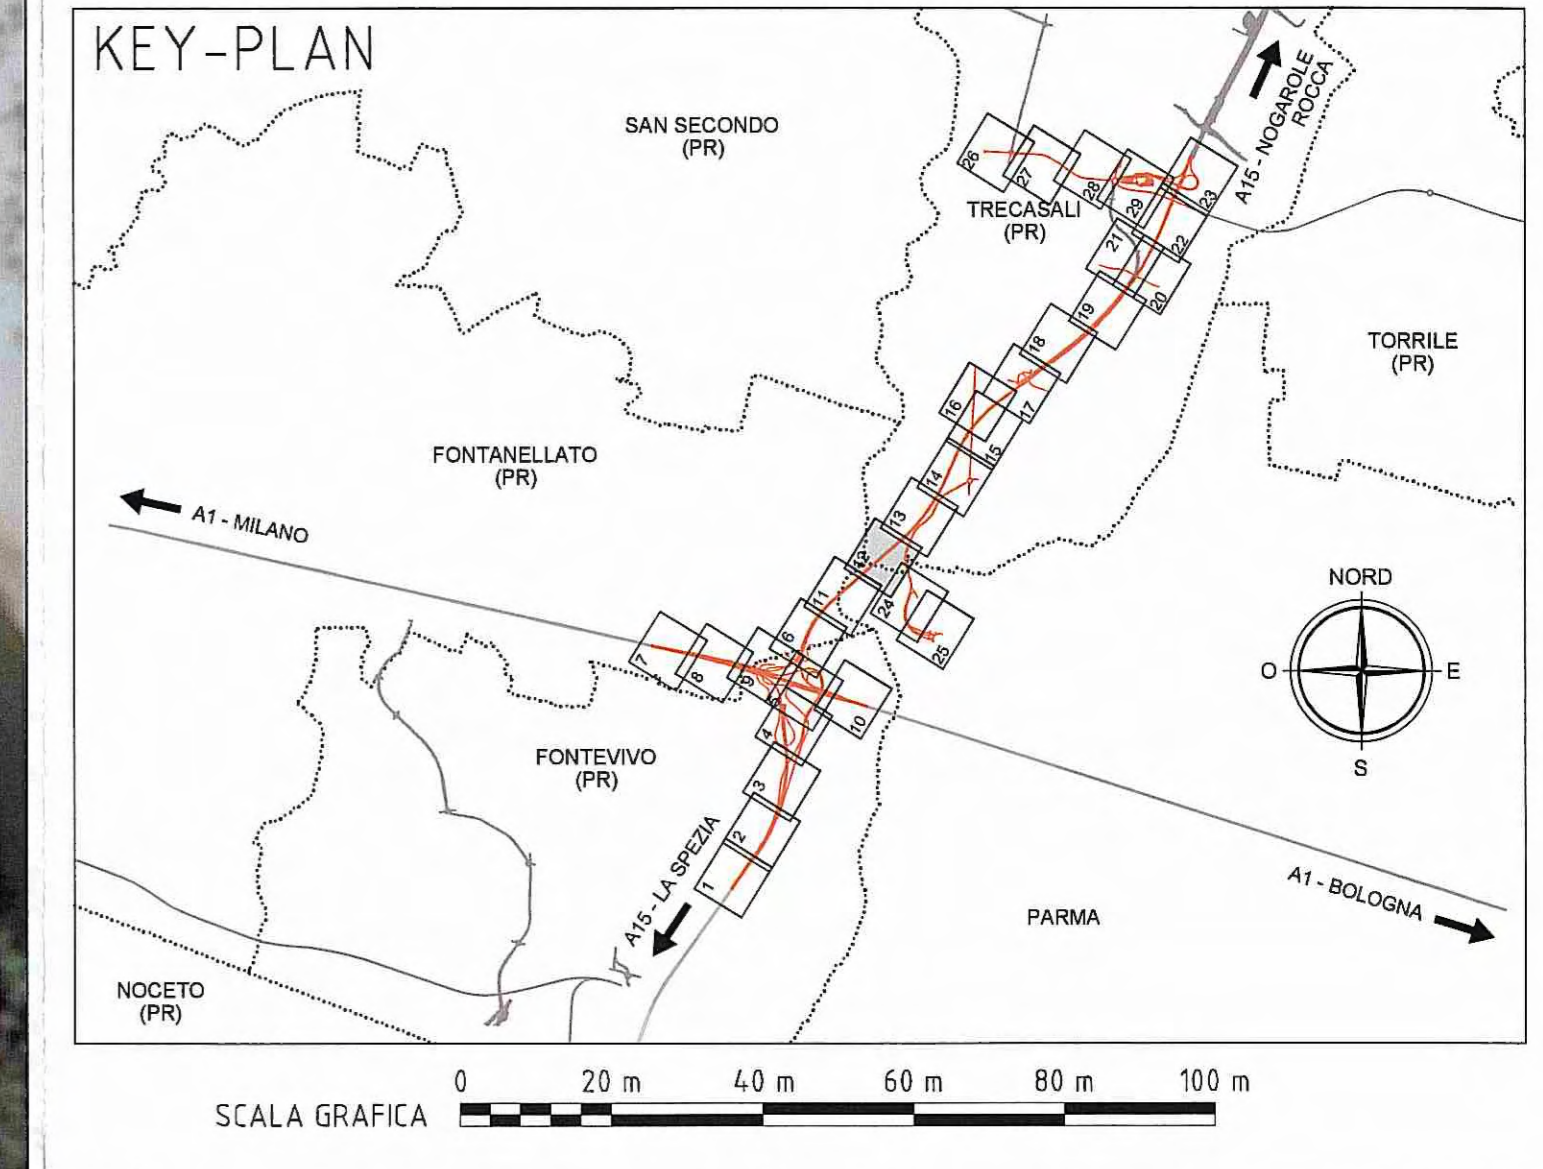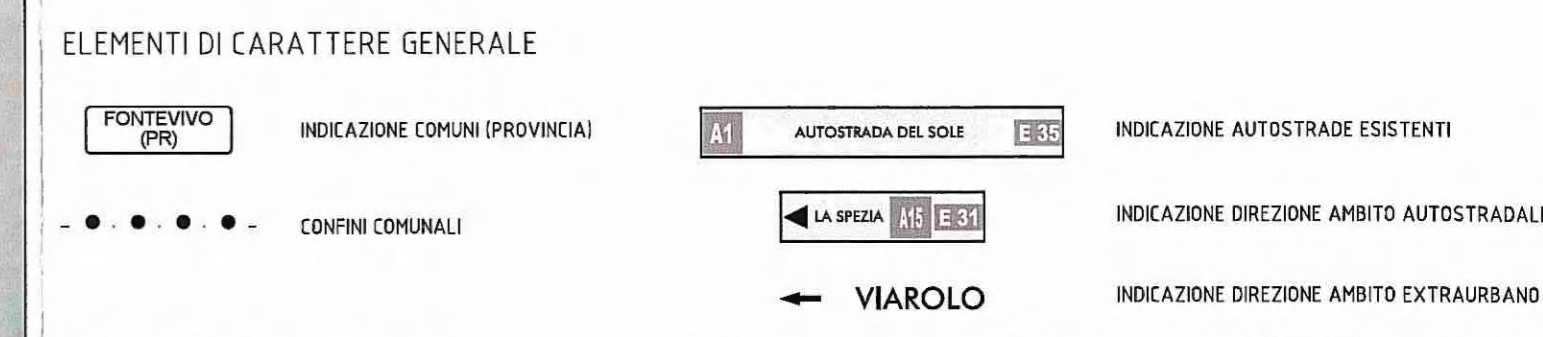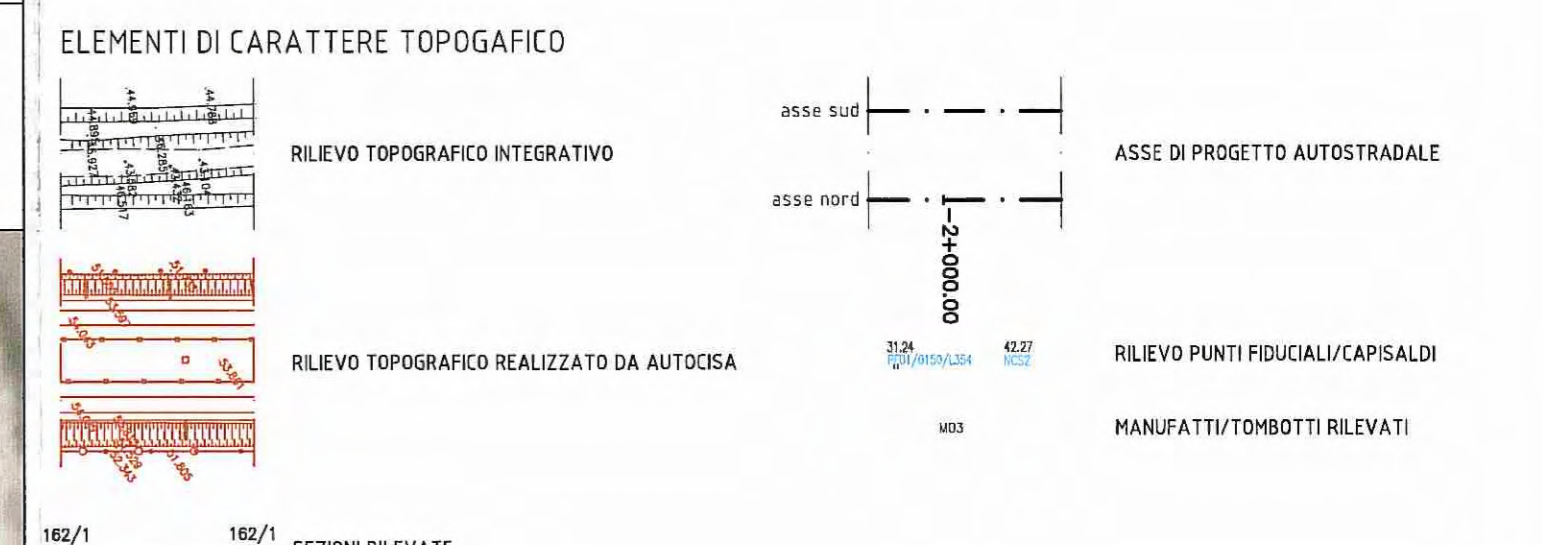

Comittente:  
**AUTOCAMIONALE DELLA CISA S.p.A.**  
 Via Camboara 26/A - Frazione Ponte Taro - 43015 NOCETO (PR)

Impresa Esecutrice:  
**PIZZAROTTI**  
 FONDATA NEL 1910

**AUTOSTRADA DELLA CISA A15  
 RACCORDO AUTOSTRADALE A15/A22  
 CORRIDOIO PLURIMODALE TIRRENO-BRENNERO  
 RACCORDO AUTOSTRADALE FRA L'AUTOSTRADA DELLA CISA-FONTEVIVO (PR)  
 E L'AUTOSTRADA DEL BRENNERO-NOGAROLE ROCCA (VR). I LOTTO.**  
 C.U.P. G61B0400060008 C.I.G. 307068161E

**PROGETTO ESECUTIVO**

AUTOCAMIONALE DELLA CISA S.p.A.  
 Il Direttore TIRE: *[Signature]* Il Responsabile del Procedimento: *[Signature]* Il Presidente: *[Signature]*

IMPRESA PIZZAROTTI & C. S.p.A.  
 Il Direttore Teorico: **IMPRESA PIZZAROTTI & C. S.p.A.**  
 Il Responsabile di Progetto  
 Dott. Ing. Luca Bordinetti

Il Geologo:  
 NA

PROGETTAZIONE DI:  
**PIZZAROTTI**  
 FONDATA NEL 1910

Il Progettista:  
 Ing. Fabio Nigrelli  
 Ordine degli Ingegneri della Provincia di Palermo n. 3581

A.T.I.: **idroesse engineering** **ROCKSOIL S.p.A.** **VIA**  
 MANIFATTURA MANIFATTURA MANIFATTURA

Coordinatore per la Sicurezza in fase di Progettazione:  
 Ing. Giovanni Maria Cepparotti  
 Ordine degli Ingegneri della Provincia di Viterbo n. 392

Consulenza specialistica a cura di:  
 NA

Progettista Responsabile Integrato Progettazioni Specialistiche  
 Ing. Pietro Mazzoli  
 IMPRESA PIZZAROTTI  
 ISCRIZIONE ORDINE  
 Ordine degli Ingegneri della Provincia di Parma n. 821

Titolo Elaborato:  
**Generale  
 Generale - Rilievi  
 Planimetria stato di fatto - Tav. 12/29**

Data Emissione Progetto:  
 18/03/2014  
 Scala:  
 1:1'000

NUM. IDENTIFICATIVO	CODICE COMMESSA	LOTTO	FASE	ENTE	AMBITO	CAT. OPERA	NUM. OPERA	PART. OPERA	TIPO DOC.	NUM. PROG. DOC.	REVISIONE
	RAAA	1	E	I	GE	XX	01	R	PL	012	A

Rev.	Data	DESCRIZIONE REVISIONE	Redatto	Controllato	Approvato
A	18/03/2014	RIEMMISSIONE PROGETTO ESECUTIVO	A. ZANELLATO	F. NIGRELLI	MAZZOLI