
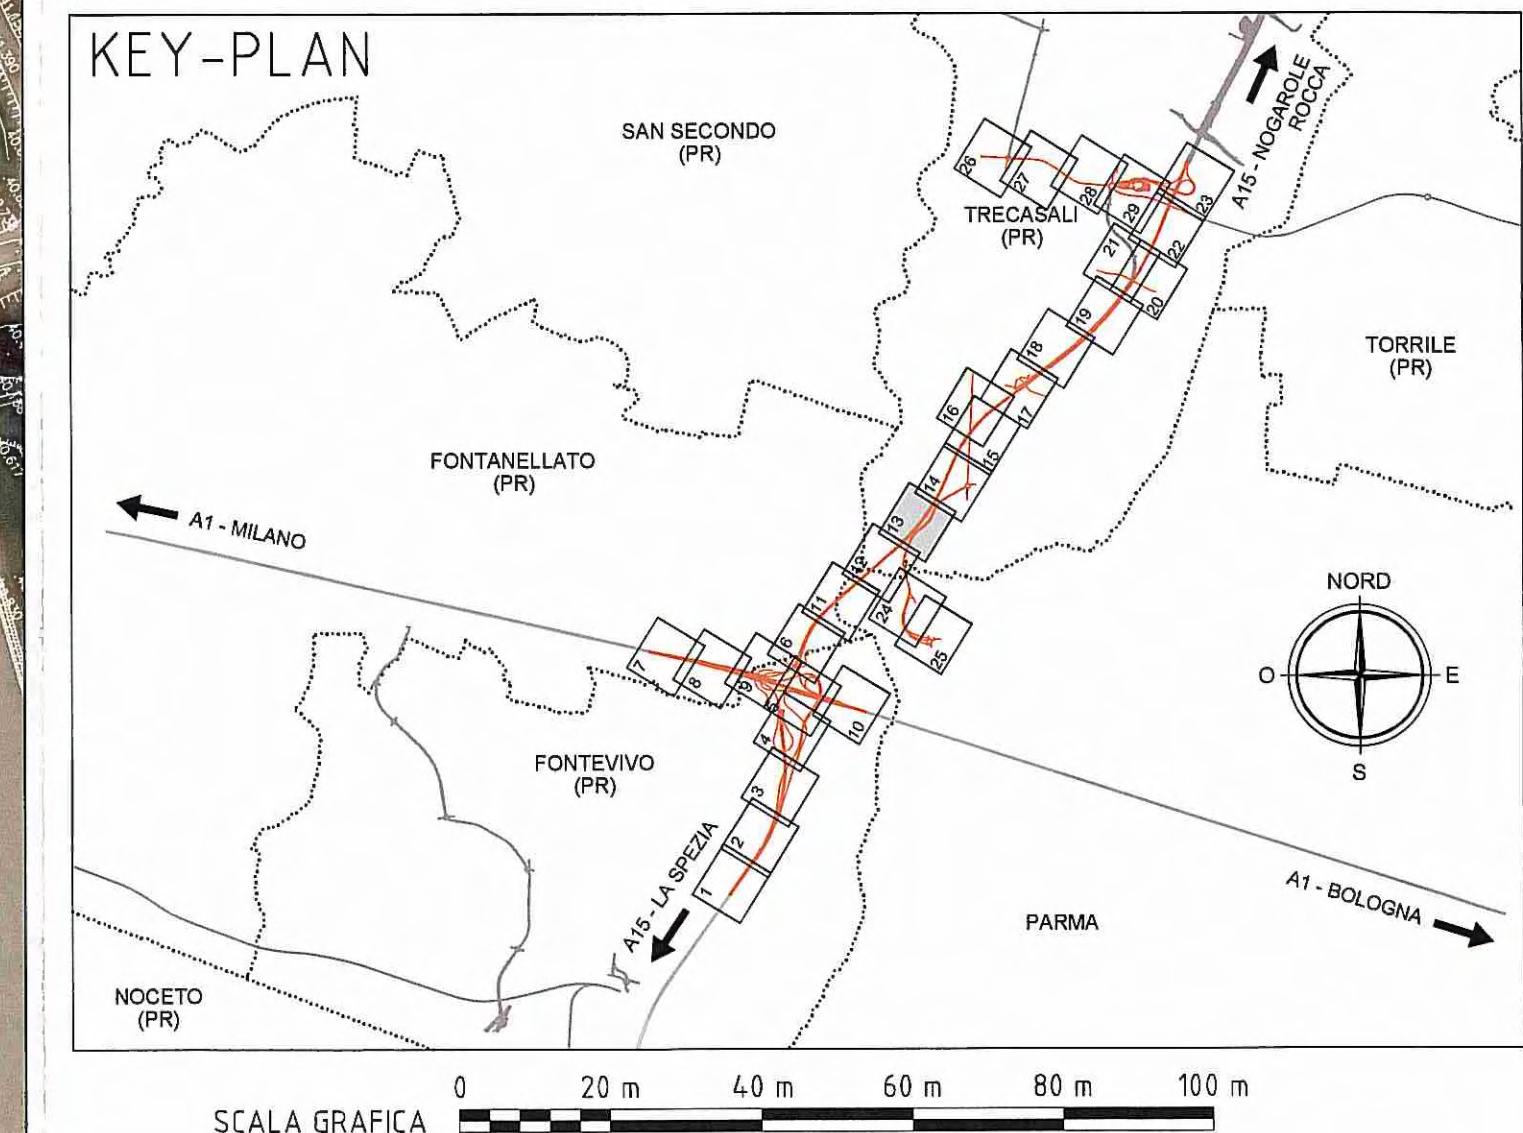
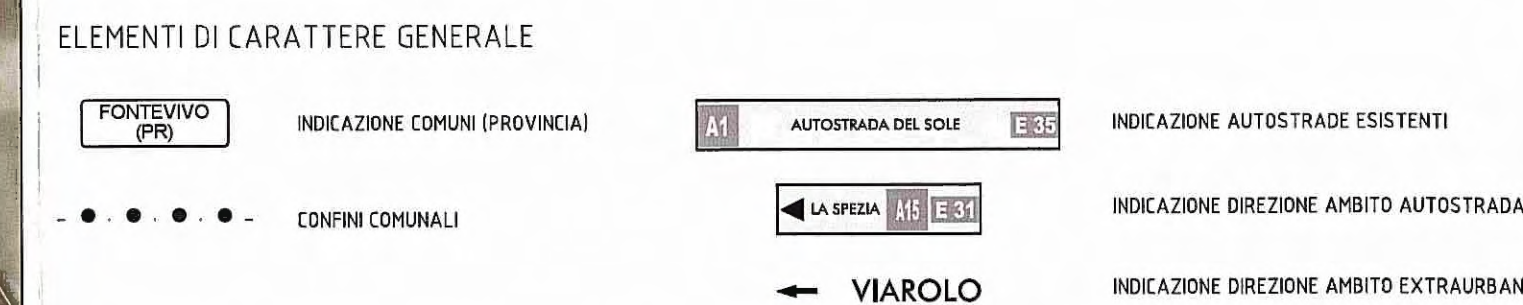


ELABORATI DI RIFERIMENTO

GENERALE - GENERALE - GENERALE - RILIEVI - Sezioni stato di fatto
 Canale Otto Molini - n°174 a n°176
 RAAA 1 E I GE XX 01 R SZ 005
 GENERALE - GENERALE - GENERALE - RILIEVI - Sezioni stato di fatto
 Canale Otto Molini - n°177 e n°178
 RAAA 1 E I GE XX 01 R SZ 006
 GENERALE - GENERALE - GENERALE - RILIEVI - SCHEDE MANUFATTI - M20, M21 e M22
 RAAA 1 E I GE XX 01 R SC 011
 GENERALE - GENERALE - GENERALE - RILIEVI - SCHEDE MANUFATTI - M36 e M37
 RAAA 1 E I GE XX 01 R SC 018
 GENERALE - GENERALE - GENERALE - RILIEVI - Sezioni stato di fatto - Pile - n°P16 e n°P17
 RAAA 1 E I GE XX 01 R SZ 016

GENERALE - GENERALE - GENERALE - RILIEVI - Sezioni stato di fatto
 Pile - da n°P18 a n°P20
 RAAA 1 E I GE XX 01 R SZ 022
 GENERALE - GENERALE - GENERALE - RILIEVI - Sezioni stato di fatto - da n°AS71 a AS87
 RAAA 1 E I GE XX 01 R RE 001
 GENERALE - GENERALE - GENERALE - RILIEVI - Relazione sui rilievi piano-altimetrici
 RAAA 1 E I GE XX 01 R SC 001
 GENERALE - GENERALE - GENERALE - RILIEVI - Schede monografiche punti catastali fiduciali
 RAAA 1 E I GE XX 01 R SC 012
 GENERALE - GENERALE - GENERALE - RILIEVI - Monografia dei vertici e caposaldi d'inquadram
 RAAA 1 E I GE XX 01 R PL 030
 GENERALE - GENERALE - GENERALE - RILIEVI - Reti d'inquadram planim e altimetrico - Tav. 1/2
 RAAA 1 E I GE XX 01 R PL 031
 GENERALE - GENERALE - GENERALE - RILIEVI - Reti d'inquadram planim e altimetrico - Tav. 2/2
 RAAA 1 E I GE XX 01 R PL 031

LEGENDA

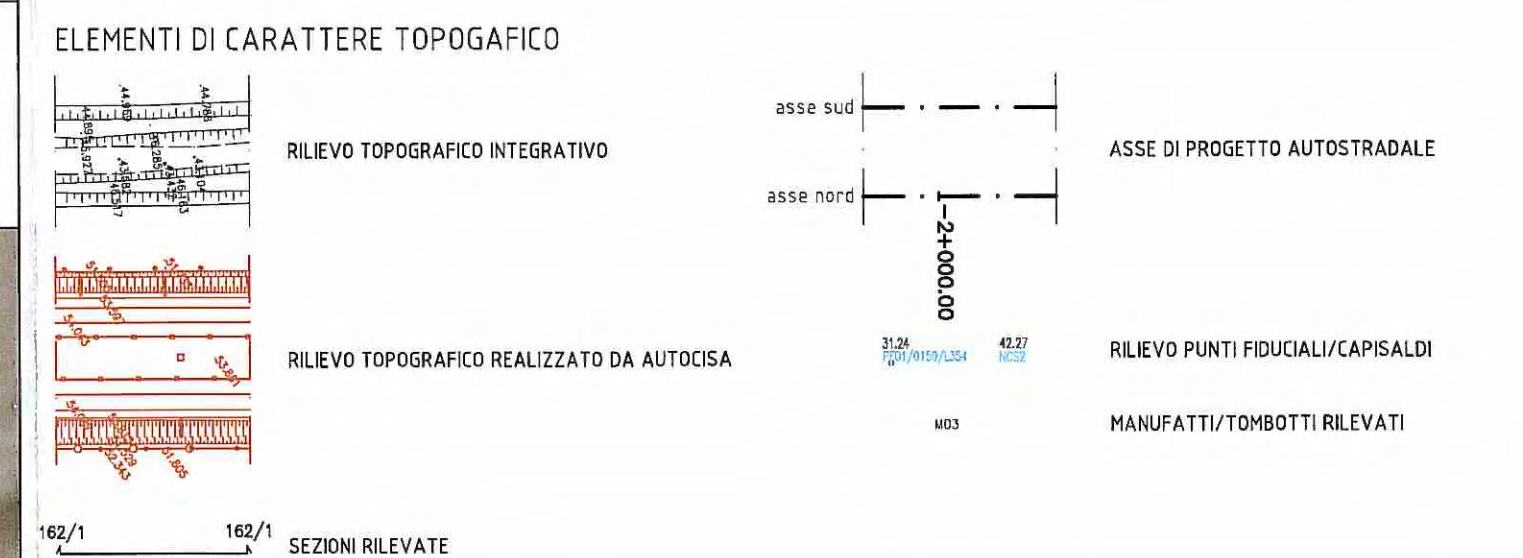

Committente:
AUTOCAMIONALE DELLA CISA S.p.A.
 Via Camboara 26/A - Frazione Ponte Taro - 43015 NOCETO (PR)

Impresa Esecutrice:
PIZZAROTTI
 FONDATA NEL 1910

**AUTOSTRADA DELLA CISA A15
 RACCORDO AUTOSTRADALE A15/A22
 CORRIDOIO PLURIMODALE TIRRENO-BRENNERO
 RACCORDO AUTOSTRADALE FRA L' AUTOSTRADA DELLA CISA-FONTEVIVO (PR)
 E L' AUTOSTRADA DEL BRENNERO-NOGAROLE ROCCA (VR). I LOTTO.**
 C.U.P. G61B0400060008 C.I.G. 307068161E

PROGETTO ESECUTIVO

AUTOCAMIONALE DELLA CISA S.p.A.
 Il Direttore TIBRE: *[Signature]* Il Responsabile del Procedimento: *[Signature]* Il Presidente: *[Signature]*

IMPRESA PIZZAROTTI & C. S.p.A.
 Il Direttore Tecnico: *[Signature]* Don. Ing. Luca Bondanelli

Il Geologo:
 NA

PROGETTAZIONE DI:
PIZZAROTTI
 FONDATA NEL 1910

Il Progettista:
 Ing. Fabio Nigrelli
 Ordine degli Ingegneri della Provincia di Palermo n. 551

Coordinatore per la Sicurezza in fase di Progettazione:
 Ing. Giovanni Maria Cepparotti
 Ordine degli Ingegneri della Provincia di Viterbo n. 392

Consulenza specialistica a cura di:
 NA

Progettista Responsabile Intervento Progettazione Sicurezza:
 Impresa Pizzarotti & C. S.p.A. PIZZAROTTI
 Ing. Pietro Mazzoli
 Ordine degli Ingegneri della Provincia di Parma n. 821

Titolo Elaborato:
**Generale
 Generale - Rilievi
 Planimetria stato di fatto - Tav. 13/29**

Data Emissione Progetto:
 18/03/2014
 Scala:
 1:1'000

Identif. Elaborato:

NRO IDENTIFICATIVO	CODICE COMMESSA	LOTTO	FASE	ENTE	AMBITO	CAT. OPERA	NRO OPERA	PARTE OPERA	TIPO DOC.	NRO PROG. DOC.	REVISIONE
	RAAA	1	E	I	GE	XX	01	R	PL	013	A

Rev.	Data	DESCRIZIONE REVISIONE	Redatto	Controllato	Approvato
A	18/03/2014	RIEMMISSIONE PROGETTO ESECUTIVO	A. ZANELLATO	F. NIGRELLI	MAZZOLI