

LEGENDA

Recepimento n. progr. 94 dell'Istruttoria Rina prot. n°730 del 08/09/2014 RED n°1 1/GMA/TRA:
Inserimento indicazione punti M44 M45

ELABORATI DI RIFERIMENTO

GENERALE - GENERALE - GENERALE - RILIEVI - Sezioni stato di fatto - da n°AS107 a AS135 RAAA 1 E I GE XX 01 R SZ 024
 GENERALE - GENERALE - GENERALE - RILIEVI - Relazione sui rilievi plano-altimetrici RAAA 1 E I GE XX 01 R RE 001
 GENERALE - GENERALE - GENERALE - RILIEVI - Schede monografiche punti catastali fiduciali RAAA 1 E I GE XX 01 R SC 001
 GENERALE - GENERALE - GENERALE - RILIEVI - Monografia dei vertici e caposaldi d'inquadram RAAA 1 E I GE XX 01 R SC 012
 GENERALE - GENERALE - GENERALE - RILIEVI - Reti d'inquadram planim e altimetrico - Tav. 1/2 RAAA 1 E I GE XX 01 PL 030
 GENERALE - GENERALE - GENERALE - RILIEVI - Reti d'inquadram planim e altimetrico - Tav. 2/2 RAAA 1 E I GE XX 01 R PL 031
 GENERALE - GENERALE - GENERALE - RILIEVI - SCHEDA MANUFATTI - M36 e M37 RAAA 1 E I GE XX 01 R SC 018



LEGENDA

ELEMENTI DI CARATTERE TOPOGRAFICO

RILIEVO TOPOGRAFICO INTEGRATIVO

RILIEVO TOPOGRAFICO REALIZZATO DA AUTOCISA

162/1 162/1 SEZIONI RILEVATE

ASSE SUD

ASSE NORD

ASSE DI PROGETTO AUTOSTRADALE

RILIEVO PUNTI FIDUCIALI/CAPISALDI

MANUFATTI/TOMBOTTI RILEVATI

ELEMENTI DI CARATTERE GENERALE

FONTEVIVO (PR)

INDICAZIONE COMUNI (PROVINCIA)

A1 AUTOSTRADA DEL SOLE

INDICAZIONE AUTOSTRADE ESISTENTI


LA SPEZIA A15 E 31

INDICAZIONE DIREZIONE AMBITO AUTOSTRADALE

CONFINI COMUNALI

VIARIOLO

INDICAZIONE DIREZIONE AMBITO EXTRAURBANO

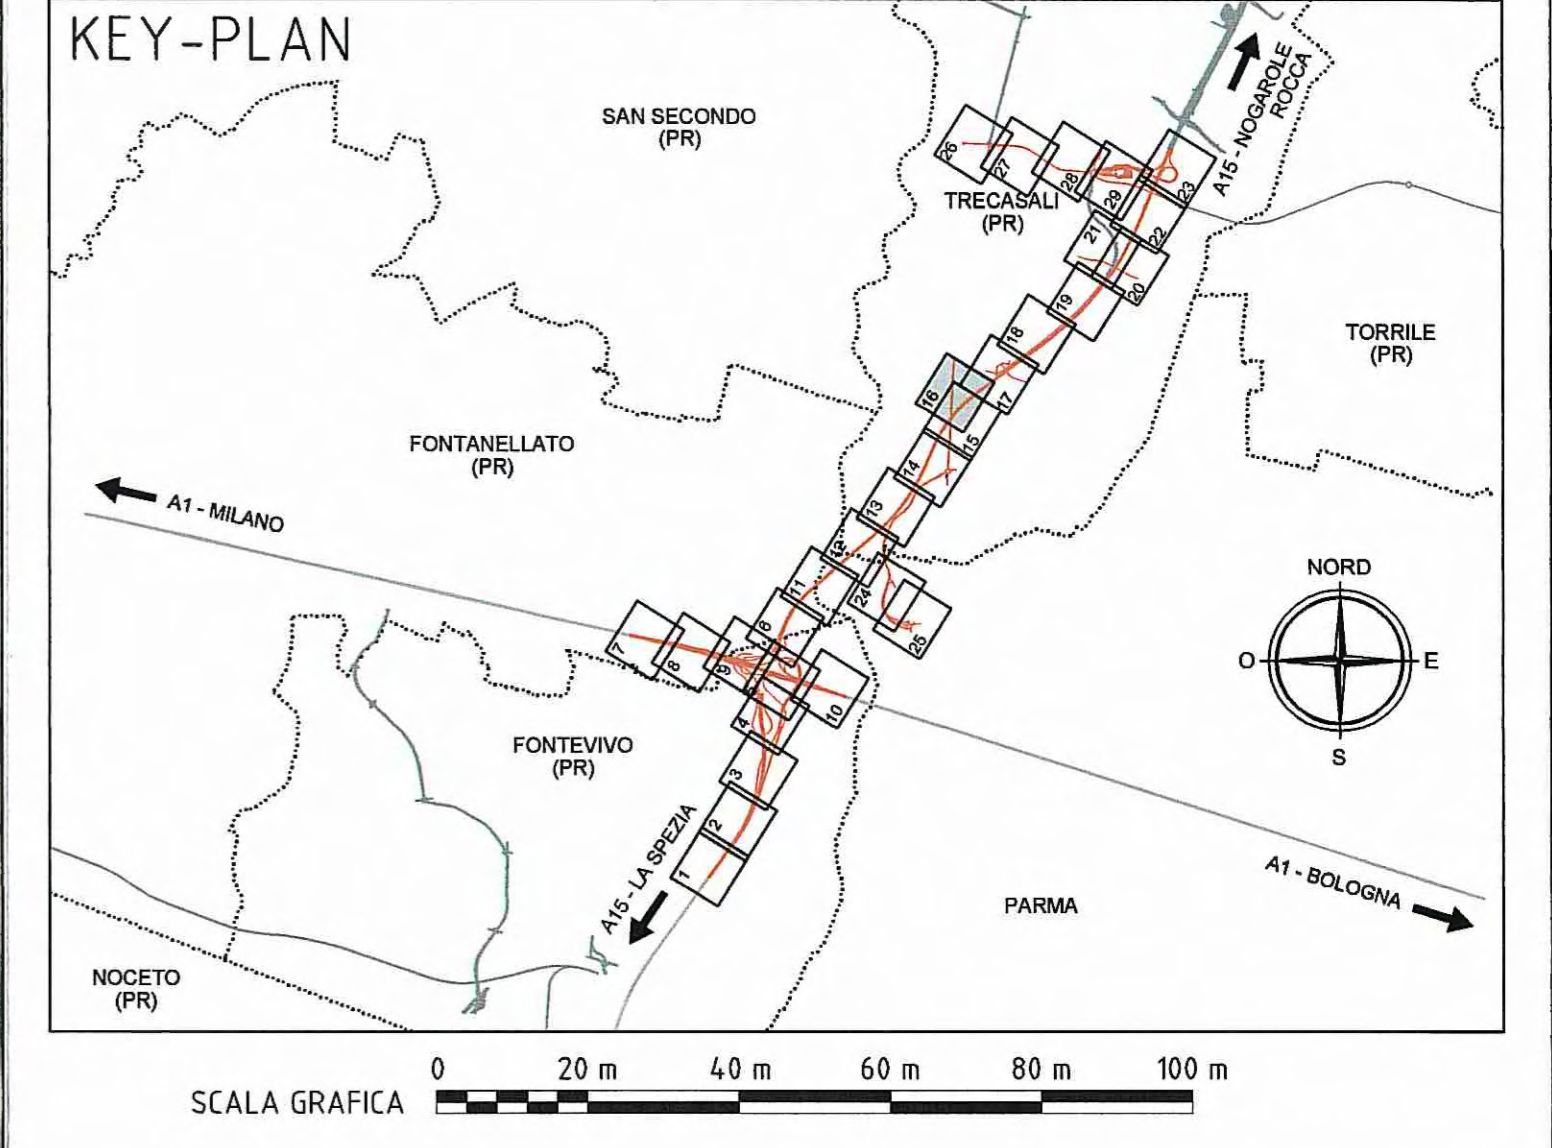

Committente:

AUTOCAMIONALE DELLA CISA S.p.A.
Via Camboara 26/A - Frazione Ponte Taro - 43015 NOCETO (PR)

Impresa Esecutrice:

PIZZAROTTI
FONDATA NEL 1910

**AUTOSTRADA DELLA CISA A15/A22
RACCORDO AUTOSTRADALE A15/A22
CORRIDOIO PLURIMODALE TIRRENO-BRENNERO
RACCORDO AUTOSTRADALE FRA L' AUTOSTRADA DELLA CISA-FONTEVIVO (PR)
E L' AUTOSTRADA DEL BRENNERO-NOGAROLE ROCCA (VR). 1 LOTTO.**

C.U.P. G61B0400060008 C.I.G. 307068161E

PROGETTO ESECUTIVO

AUTOCAMIONALE DELLA CISA S.p.A.

Il Direttore TIBRE: *[Signature]* Il Responsabile del Progetto: *[Signature]* Il Presidente: *[Signature]*

IMPRESA PIZZAROTTI & C. S.p.A.
Il Direttore Tecnico: *[Signature]* Il Geologo: NA

PROGETTAZIONE DI:

PIZZAROTTI
FONDATA NEL 1910

Il Progettista: *[Signature]*
Ing. Fabio Nigrelli
Ordine degli ingegneri della Provincia di Palermo n. 3581

A.T.I.: **idresse engineering** **ROKSOIL** **VIA**

Coordinatore per la Sicurezza in fase di Progettazione:
Ing. Giovanni Maria Cepparotti
Ordine degli Ingegneri della Provincia di Viterbo n. 392

Consulenza specialistica a cura di:
NA

Progettista Responsabile Integrazione Progettazioni Specialistiche:
Impresa Pizzarotti & C. S.p.A. *[Signature]*
Ing. Pietro Mazzoli
Ordine degli Ingegneri della Provincia di Palermo n. 3581

Titolo Elaborato: **Generale
Generale
Generale - Rilievi
Planimetria stato di fatto - Tav. 16/29** Data Emissione Progetto: 18/03/2014

Scala: 1:1'000

Identif. Elaborato:

NUO IDENTIFICAZIONE	CODICE COMESEA	LOTTO	FAZE	ENTE	AMBITO	OPERA	NUO OPERA	PARTE OPERA	TIPO DOC.	ALBO PROJ. DOC.	REVISIONE
	RAAA	1	E	I	GE	XX	01	R	PL	016	B

Rev. 18/03/2014 Istruttoria RINA prot. n° 730 del 08/09/2014 A. BORBEGGIANI F. NIGRELLI MAZZOLI
 A 18/03/2014 PREMISSIONE PROGETTO ESECUTIVO A. ZANELLATO F. NIGRELLI MAZZOLI
 Rev. Data DESCRIZIONE REVISIONE Redatto Controllato Approvato