


RACCORDO AUTOSTRADALE SALERNO – AVELLINO
TRATTI 1°-2°-3°-4°

CONFERIMENTO CARATTERISTICHE AUTOSTRADALI
AL RACCORDO SALERNO-AVELLINO COMPRESO
L'ADEGUAMENTO DELLA S.S. 7 E 7bis FINO ALLO
SVINCOLO DI AVELLINO EST DELL'A16


QUADRO DI RIFERIMENTO AMBIENTALE
Planimetria di localizzazione dei ricettori e punti di misura

TAV.	RATTO Q.STR. COMP. NUMERO		
	4	C	Rf
	4	C	Rf 4f

Scala 1:5000

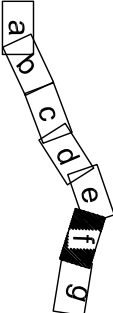

Quadro d'unione: TRATTO 4

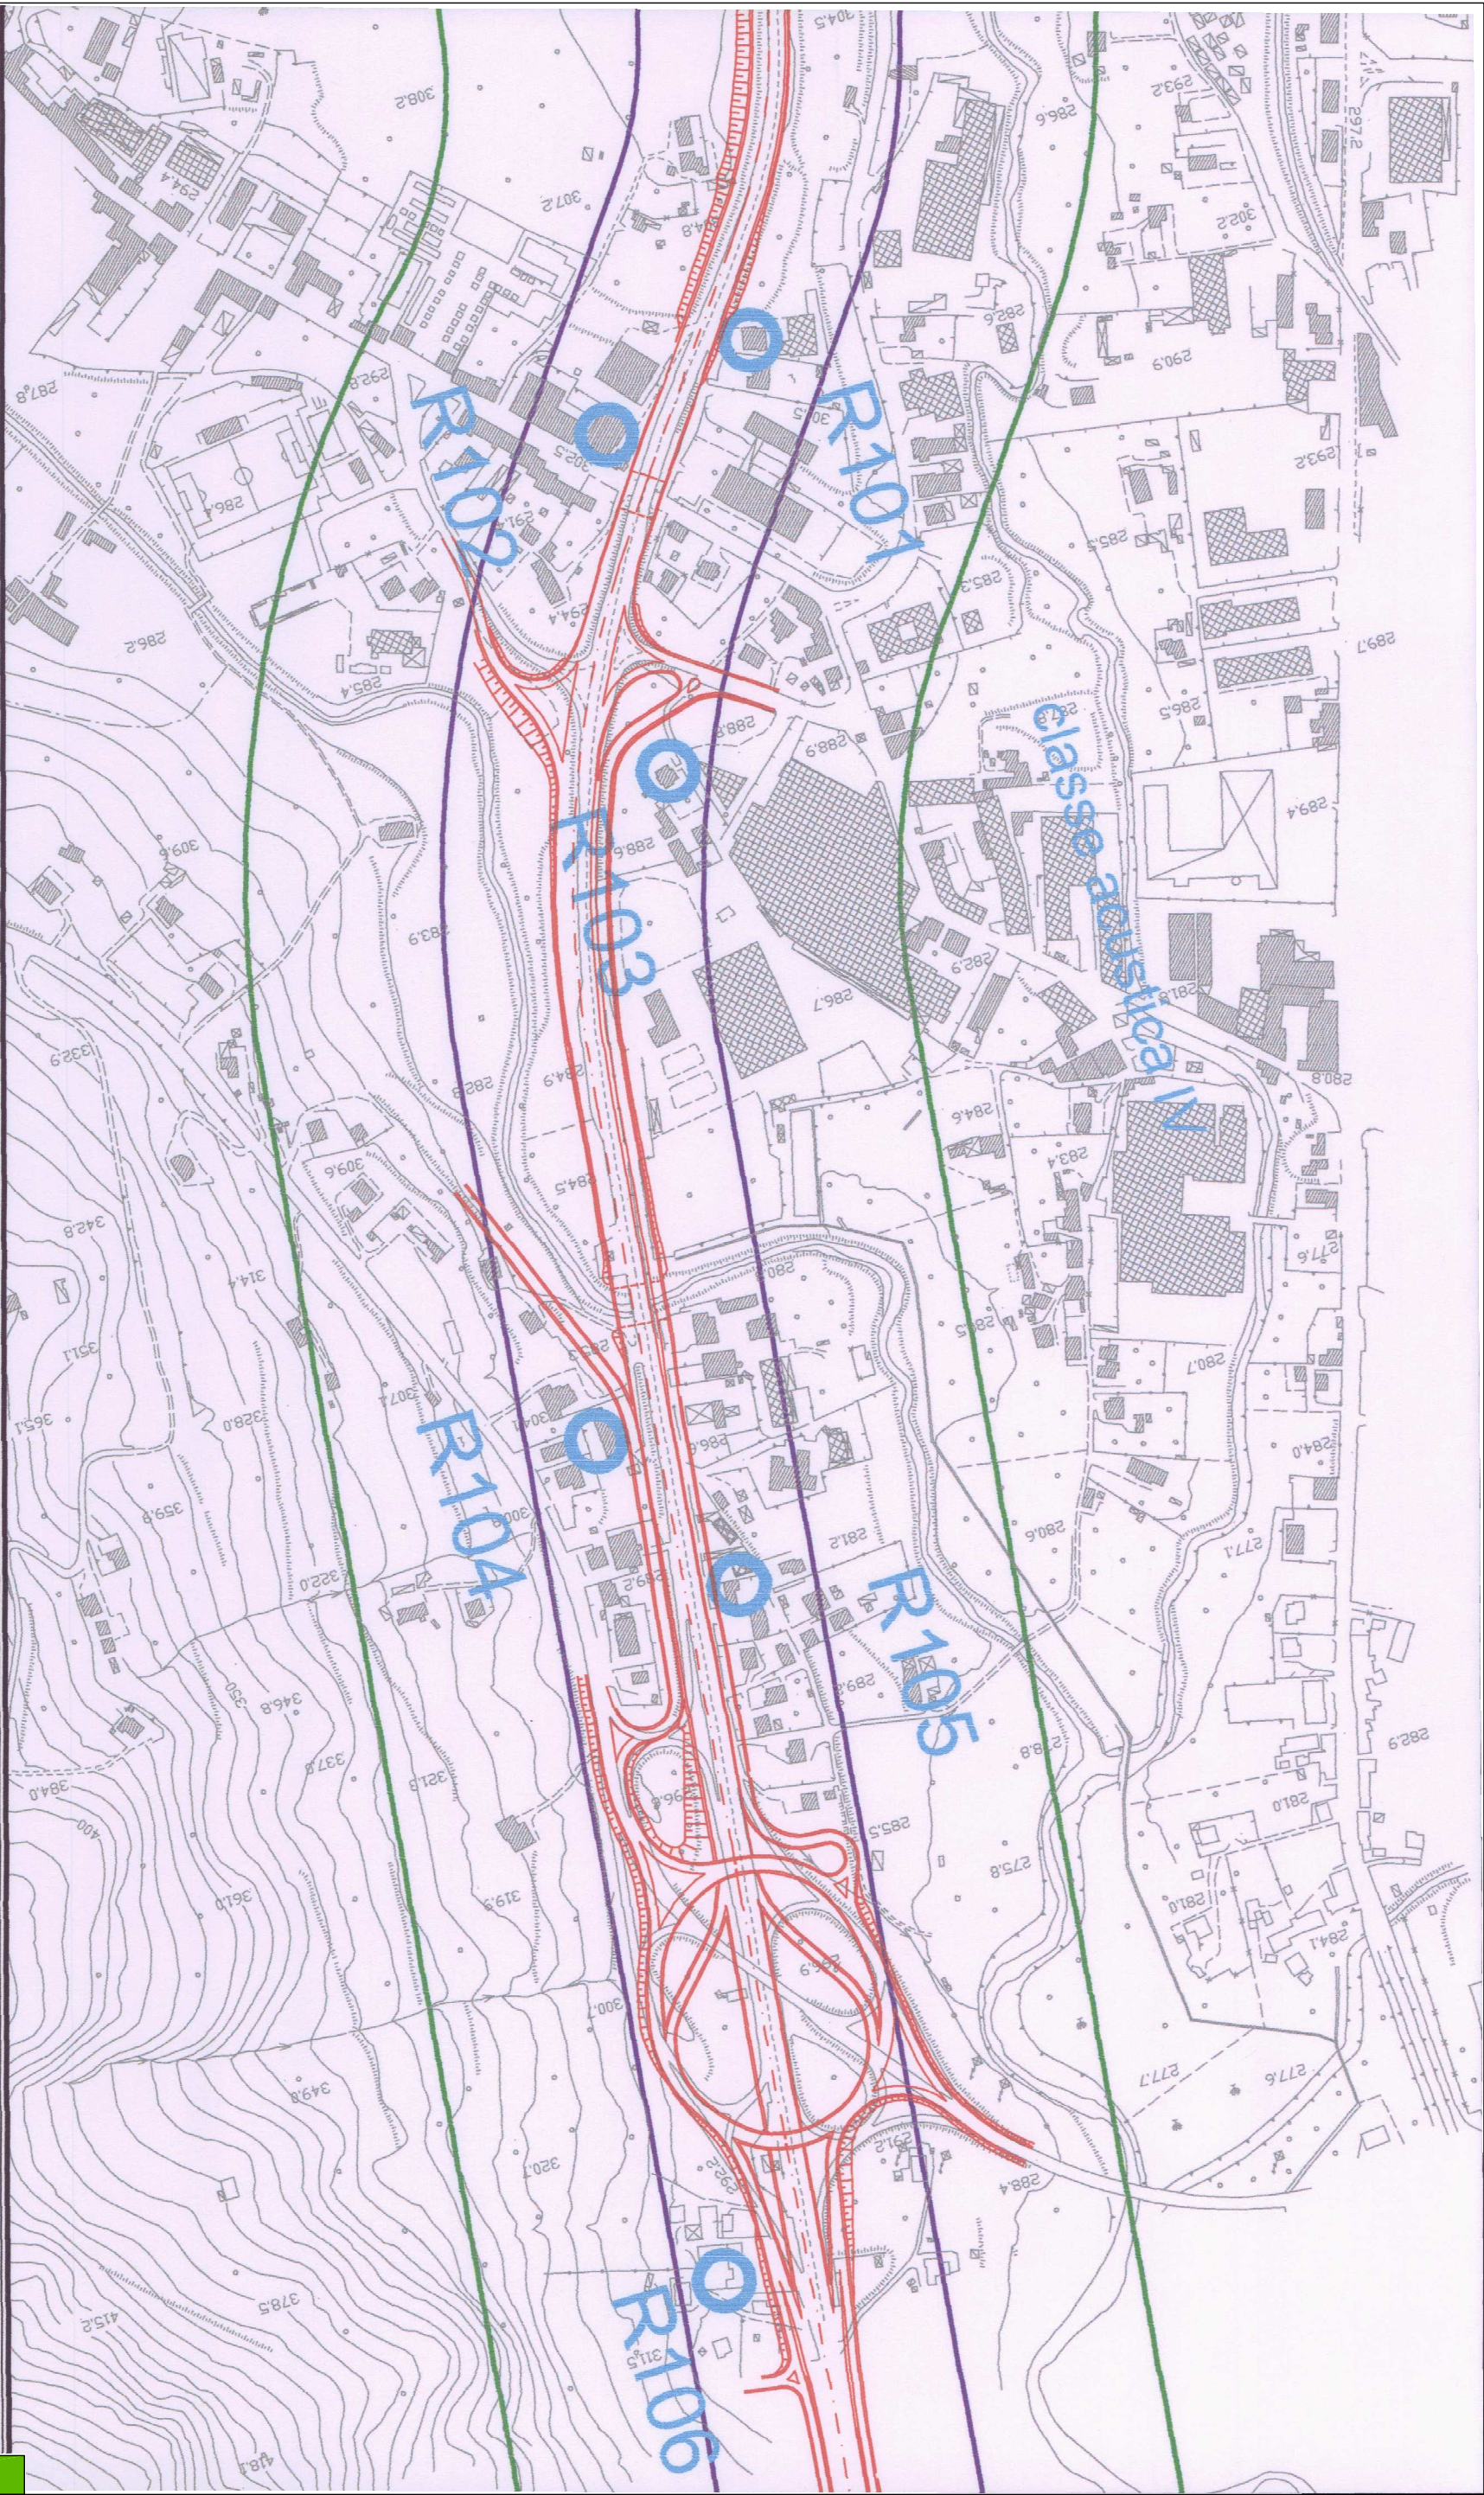

LEGENDA

-  Fascia di pertinenza acustica di 100 m
-  Fascia di pertinenza acustica di 150 m

-  R0 Ricettore utilizzato nelle simulazioni
-  M0 Punto di misura