


ELABORATI DI RIFERIMENTO


GENERALE - GENERALE - GENERALE - RILIEVI - Sezioni stato di fatto - da n°AS107 a AS135 RAAA 1 E I GE XX 01 R SZ 024  
 GENERALE - GENERALE - GENERALE - RILIEVI - Sezioni stato di fatto - da n°AS136 a AS184 RAAA 1 E I GE XX 01 R SZ 025  
 GENERALE - GENERALE - GENERALE - RILIEVI - Relazione sui rilievi piano-altimetrici RAAA 1 E I GE XX 01 RE 001  
 GENERALE - GENERALE - GENERALE - RILIEVI - Schede monografiche punti catastali fiduciali RAAA 1 E I GE XX 01 RC 001  
 GENERALE - GENERALE - GENERALE - RILIEVI - Monografia dei vertici e caposaldi d'inquadramento RAAA 1 E I GE XX 01 R SC 012  
 GENERALE - GENERALE - GENERALE - RILIEVI - Reti d'inquadramento planimetrico e altimetrico - Tav. 1/2 RAAA 1 E I GE XX 01 R PL 030  
 GENERALE - GENERALE - GENERALE - RILIEVI - Reti d'inquadramento planimetrico e altimetrico - Tav. 2/2 RAAA 1 E I GE XX 01 R PL 031

LEGENDA


ELEMENTI DI CARATTERE TOPOGRAFICO

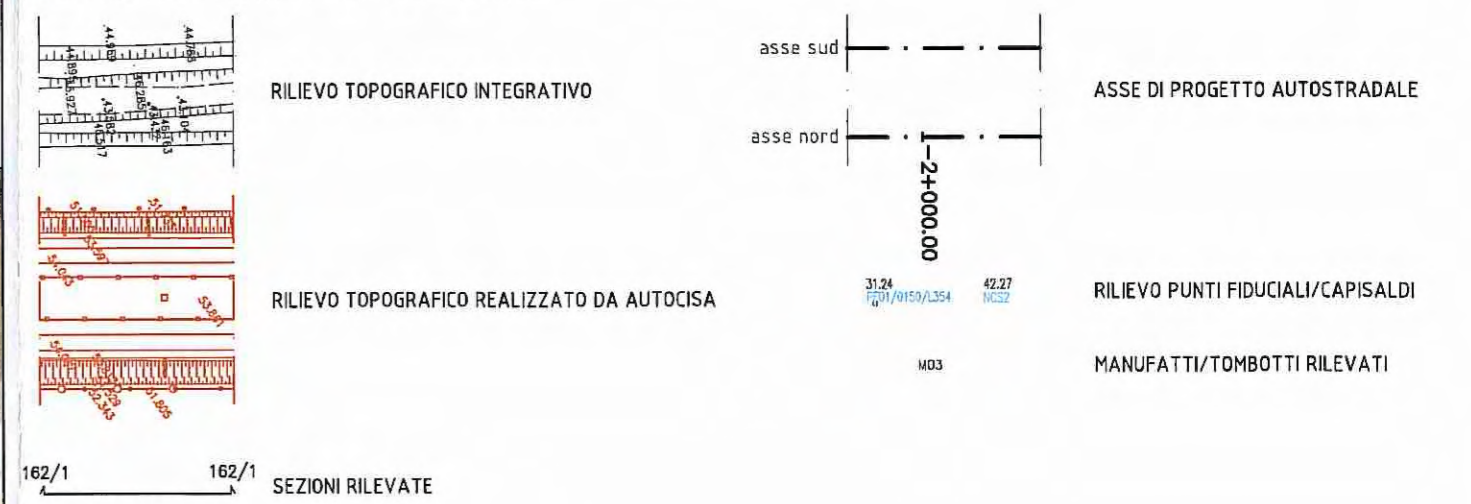

ELEMENTI DI CARATTERE GENERALE

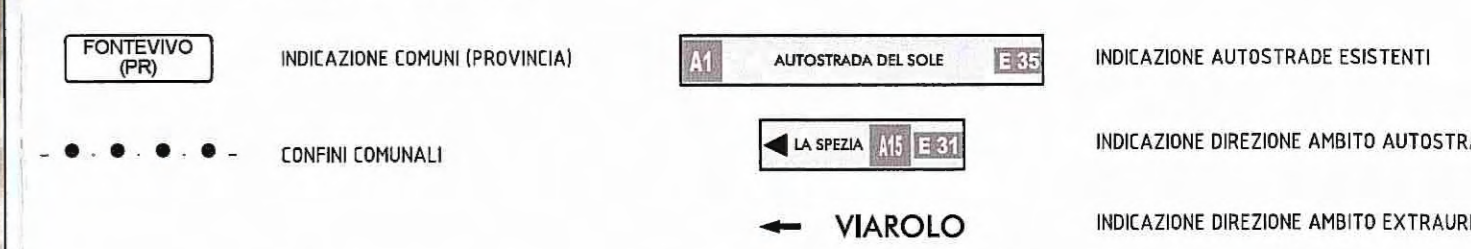

KEY-PLAN

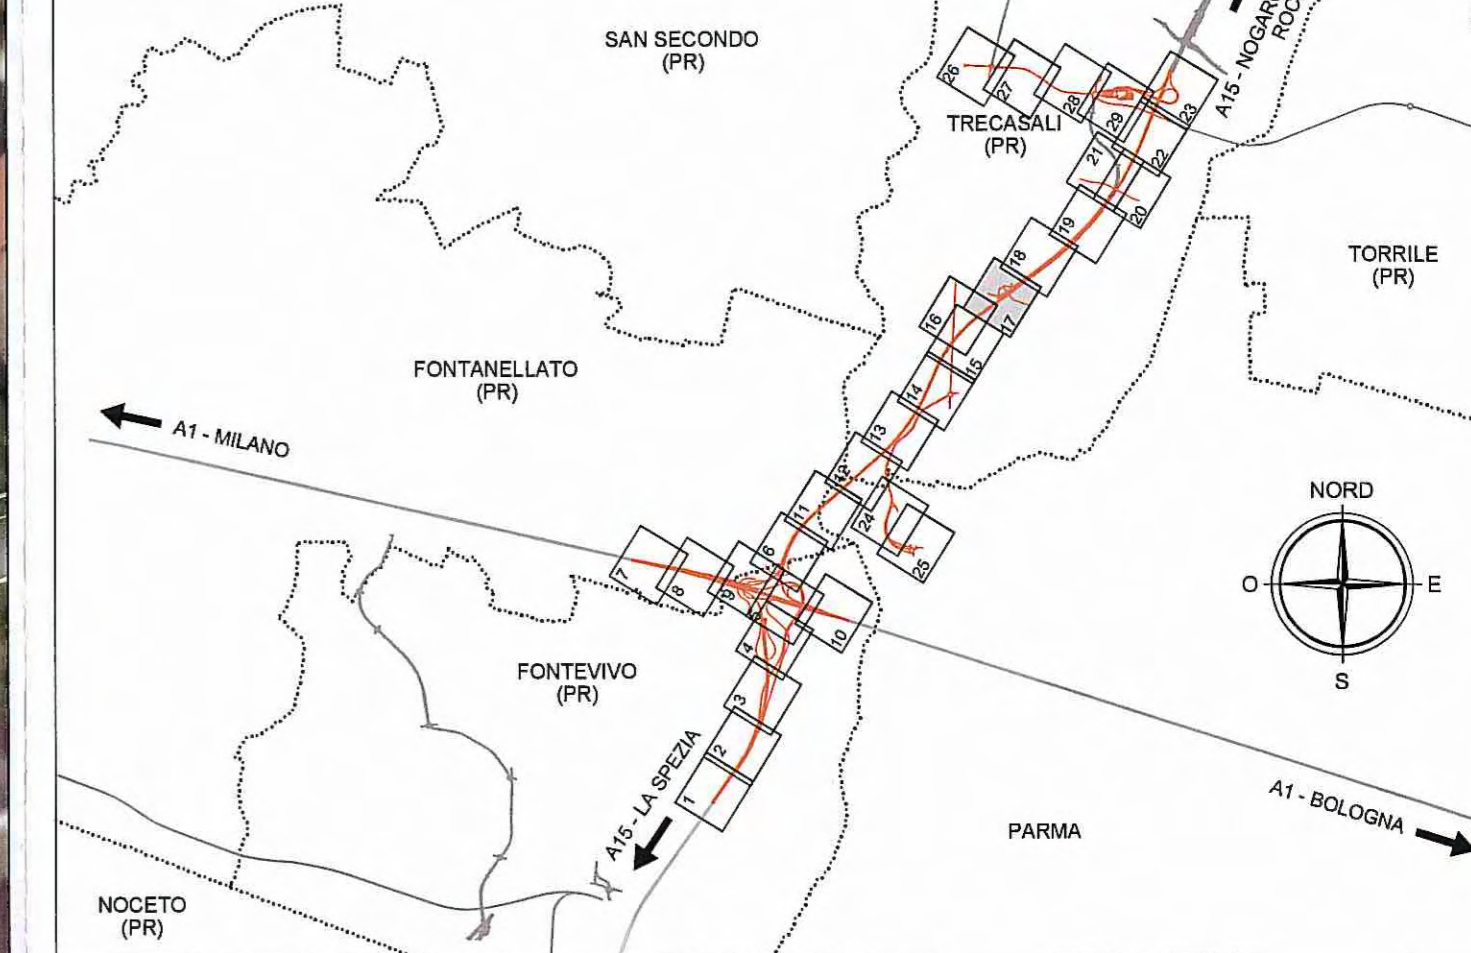

Comittente:  
**AUTOCAMIONALE DELLA CISA S.p.A.**  
 Via Camboara 26/A - Frazione Ponte Taro - 43015 NOCETO (PR)

Impresa Esecutrice:  
**PIZZAROTTI**  
 FONDATA NEL 1910

**AUTOSTRADA DELLA CISA A15  
 RACCORDO AUTOSTRADALE A15/A22  
 CORRIDOIO PLURIMODALE TIRRENO-BRENNERO  
 RACCORDO AUTOSTRADALE FRA L' AUTOSTRADA DELLA CISA-FONTEVIVO (PR)  
 E L' AUTOSTRADA DEL BRENNERO-NOGAROLE ROCCA (VR). I LOTTO.**  
 C.U.P. G61B04000060008 C.I.G. 307068161E

**PROGETTO ESECUTIVO**

AUTOCAMIONALE DELLA CISA S.p.A.  
 Il Direttore TIBRE: *[Signature]* Il Responsabile Procedimento: *[Signature]* Il Presidente: *[Signature]*

IMPRESA PIZZAROTTI & C. S.p.A.  
 Il Direttore Tecnico: **IMPRESA PIZZAROTTI & C. S.p.A.**  
*Il Responsabile di Progetto*  
*Dot. Ing. Luca Bandanelli*

PROGETTAZIONE DI:  
**PIZZAROTTI**  
 FONDATA NEL 1910

A.T.I.: **idressse** **ROCKSOIL** **VIA**  
 ingegneria **MANOVATE** **MANOVATE**

Consulenza specialistica a cura di:  
 NA

Il Geologo:  
 NA

Il Progettista:  
 Ing. Fabio Nigrelli  
 Ordine degli ingegneri della Provincia di Palermo n. 3581

Il Coordinatore per la Sicurezza in fase di Progettazione:  
 Ing. Giovanni Maria Cepparotti  
 Ordine degli Ingegneri della Provincia di Viterbo n. 392

Progettista Responsabile: **PIZZAROTTI**  
 Impresa Pizzarotti & C. S.p.A.  
 Ing. Pietro Mazzoli  
 Ordine degli ingegneri della Provincia di Parma n. 281

Titolo Elaborato:		Data Emissione Progetto:																									
Generale Generale - Rilievi Planimetria stato di fatto - Tav. 17/29		18/03/2014																									
Identif. Elaborato:		Scala:																									
<table border="1"> <tr> <th>NRO IDENTIFICATIVO</th> <th>CODICE COMMESSA</th> <th>LOTTO</th> <th>FASE</th> <th>ENTE</th> <th>AMBITO</th> <th>CAT. OPERA</th> <th>NRO OPERA</th> <th>PARTE OPERA</th> <th>TIPO DOC.</th> <th>NRO PROG. DOC.</th> <th>REVISIONE</th> </tr> <tr> <td></td> <td>RAAA</td> <td>1</td> <td>E</td> <td>I</td> <td>GE</td> <td>XX</td> <td>01</td> <td>R</td> <td>PL</td> <td>017</td> <td>A</td> </tr> </table>		NRO IDENTIFICATIVO	CODICE COMMESSA	LOTTO	FASE	ENTE	AMBITO	CAT. OPERA	NRO OPERA	PARTE OPERA	TIPO DOC.	NRO PROG. DOC.	REVISIONE		RAAA	1	E	I	GE	XX	01	R	PL	017	A	1:1'000	
NRO IDENTIFICATIVO	CODICE COMMESSA	LOTTO	FASE	ENTE	AMBITO	CAT. OPERA	NRO OPERA	PARTE OPERA	TIPO DOC.	NRO PROG. DOC.	REVISIONE																
	RAAA	1	E	I	GE	XX	01	R	PL	017	A																
<table border="1"> <tr> <th>A</th> <th>18/03/2014</th> <th>RIEMMISSIONE PROGETTO ESECUTIVO</th> <th>A. ZANELLATO</th> <th>F. NIGRELLI</th> <th>MAZZOLI</th> </tr> <tr> <th>Rev.</th> <th>Data</th> <th>DESCRIZIONE REVISIONE</th> <th>Redatto</th> <th>Controllato</th> <th>Approvato</th> </tr> </table>		A	18/03/2014	RIEMMISSIONE PROGETTO ESECUTIVO	A. ZANELLATO	F. NIGRELLI	MAZZOLI	Rev.	Data	DESCRIZIONE REVISIONE	Redatto	Controllato	Approvato														
A	18/03/2014	RIEMMISSIONE PROGETTO ESECUTIVO	A. ZANELLATO	F. NIGRELLI	MAZZOLI																						
Rev.	Data	DESCRIZIONE REVISIONE	Redatto	Controllato	Approvato																						