



**ELABORATI DI RIFERIMENTO**

GENERALE - GENERALE - GENERALE - RILIEVI - SCHEDE MANUFATTI - M03 e M04	RAAA 1 E I GE XX 01 R SC 003
GENERALE - GENERALE - GENERALE - RILIEVI - Sezioni stato di fatto da n°AS1 a AS16	RAAA 1 E I GE XX 01 R SZ 018
GENERALE - GENERALE - GENERALE - RILIEVI - Sezioni stato di fatto	RAAA 1 E I GE XX 01 R SZ 001
Torrente Recchio da n°155 a n°159	RAAA 1 E I GE XX 01 R RE 001
GENERALE - GENERALE - GENERALE - RILIEVI - Relazione sui rilievi plano-altimetrici	RAAA 1 E I GE XX 01 R SC 001
GENERALE - GENERALE - GENERALE - RILIEVI - Schede monografiche punti catastali fiduciali	RAAA 1 E I GE XX 01 R SC 001
GENERALE - GENERALE - GENERALE - RILIEVI - Monografia dei vertici e caposaldi d'inquadram	RAAA 1 E I GE XX 01 R SC 012
GENERALE - GENERALE - GENERALE - RILIEVI - Reti d'inquadram planim e altimetrico - Tav. 1/2	RAAA 1 E I GE XX 01 R PL 030
GENERALE - GENERALE - GENERALE - RILIEVI - Reti d'inquadram planim e altimetrico - Tav. 2/2	RAAA 1 E I GE XX 01 R PL 031

**LEGENDA**

Recepimento n. progr. 80 dell'Istruttoria Rina prot. n°730 del 08/09/2014 RED n°1 1/GMA/TRA:  
Modifica grafica della tavola


**LEGENDA**

**ELEMENTI DI CARATTERE TOPOGRAFICO**

- RILIEVO TOPOGRAFICO INTEGRATIVO
- RILIEVO TOPOGRAFICO REALIZZATO DA AUTOCISA
- SEZIONI RILEVATE
- ASSE DI PROGETTO AUTOSTRADALE
- RILIEVO PUNTI FIDUCIALI/CAPISALDI
- MANUFATTI/TOMBOTTI RILEVATI

**ELEMENTI DI CARATTERE GENERALE**

- INDICAZIONE COMUNI (PROVINCIA)
- INDICAZIONE AUTOSTRADE ESISTENTI
- INDICAZIONE DIREZIONE AMBITO AUTOSTRADALE
- INDICAZIONE DIREZIONE AMBITO EXTRAURBANO

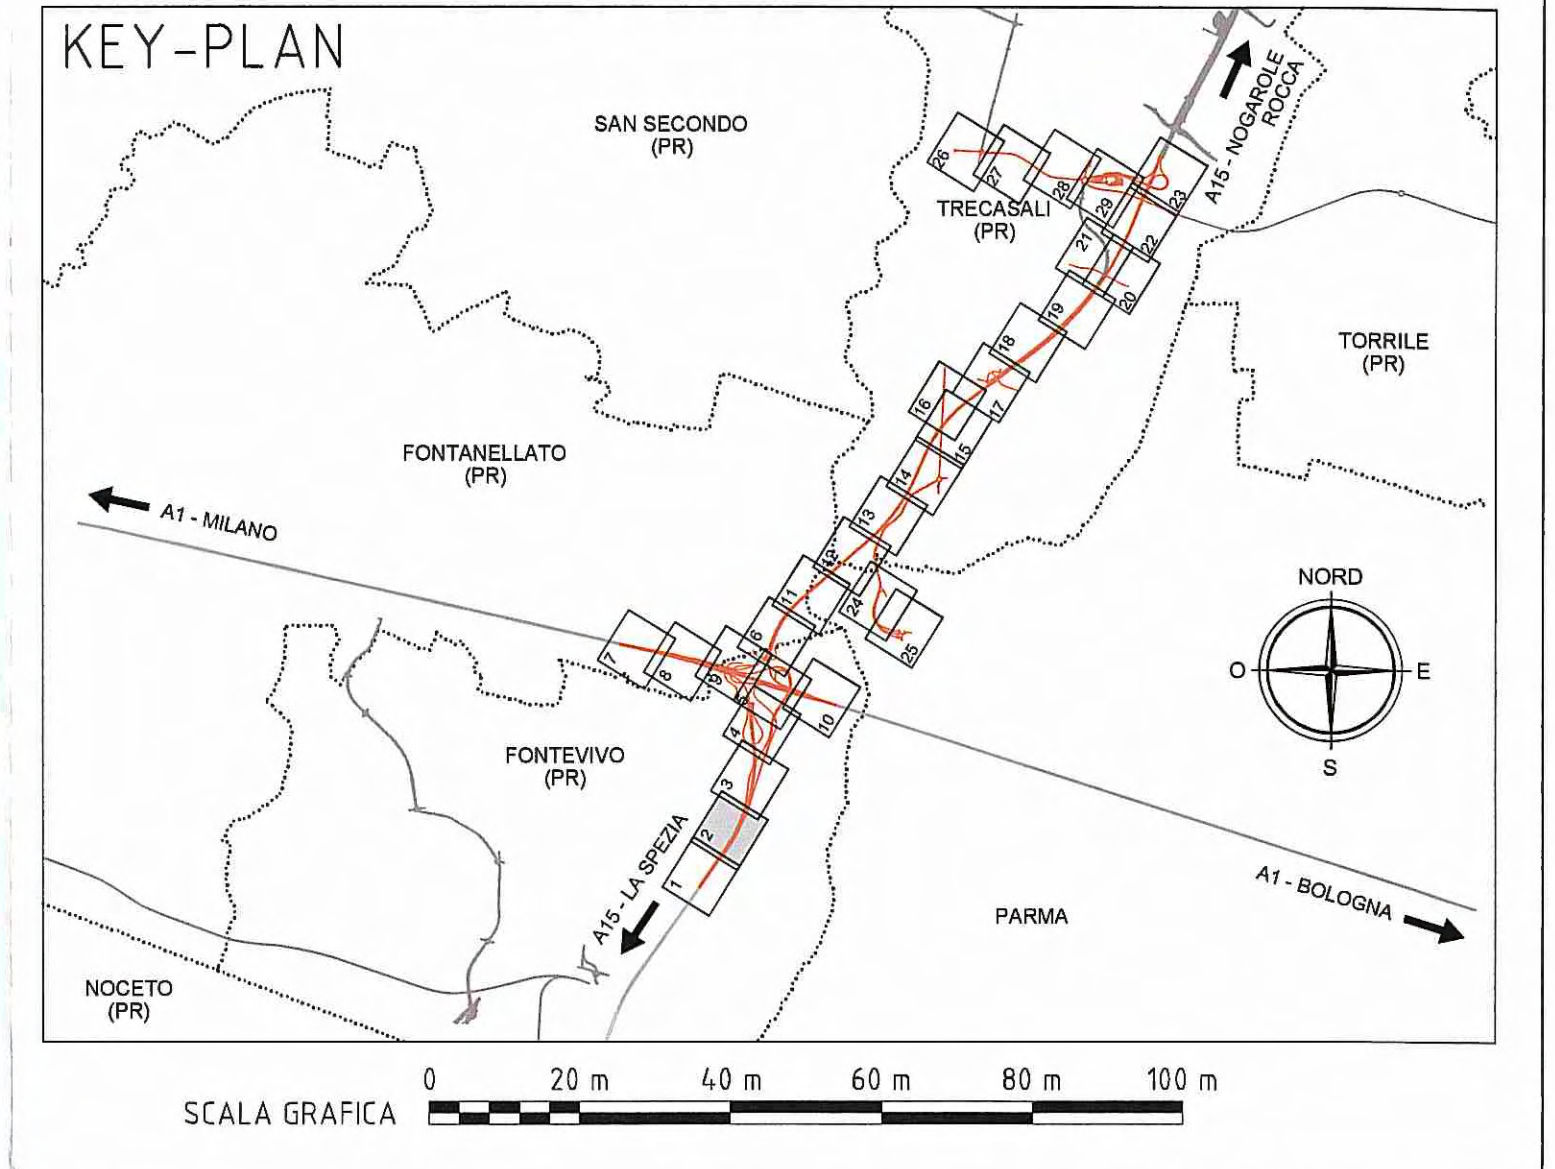

Comittente: **AUTOCAMIONALE DELLA CISA S.p.A.**  
Via Camboara 26/A - Frazione Ponte Taro - 43015 NOCETO (PR)

Impresa Esecutrice: **PIZZAROTTI**  
FONDATA NEL 1910

**AUTOSTRADA DELLA CISA A15  
RACCORDO AUTOSTRADALE A15/A22  
CORRIDOIO PLURIMODALE TIRRENO-BRENNERO  
RACCORDO AUTOSTRADALE FRA L' AUTOSTRADA DELLA CISA-FONTEVIVO (PR)  
E L' AUTOSTRADA DEL BRENNERO-NOGAROLE ROCCA (VR). I LOTTO.**  
C.U.P. G61B0400060008 C.I.G. 307068161E

**PROGETTO ESECUTIVO**

AUTOCAMIONALE DELLA CISA S.p.A.  
Il Direttore TIRE: \_\_\_\_\_ Il Responsabile del Procedimento: \_\_\_\_\_ Il Presidente: \_\_\_\_\_

IMPRESA PIZZAROTTI & C. S.p.A.  
Il Direttore Tecnico: *Dot. Ing. Lisa Bondanelli*

Il Geologo: NA

PROGETTAZIONE DI: **PIZZAROTTI**  
FONDATA NEL 1910

A.T.I.: **idrosse engineering** **ROCKSOIL** **VIA**

Il Progettista: **Ing. Fabio Nigrelli**  
Ordine degli Ingegneri della Provincia di Parma n. 3581

Coordinatore per la Sicurezza in fase di Progettazione: **Ing. Giovanni Maria Cepparotti**  
Ordine degli Ingegneri della Provincia di Viterbo n. 392

Consulenza specialistica a cura di: NA

Progettista Responsabile: **Ing. Pietro Mazzoli**  
Impresa Pizzarotti & C. S.p.A.  
Ingegnere n. 821

Titolo Elaborato: **Generale Generale - Rilievi Planimetria stato di fatto - Tav. 2/29**

Data Emissione Progetto: 18/03/2014  
Scala: 1:1'000

Identif. Elaborato:

NRO IDENTIFICATIVO	COICE COMMESSA	LOTTO	FASE	ENTE	AMBITO	CAT. OPERA	NRO OPERA	PARTE OPERA	TIPO DOC.	NRO PROG. DOC.	REVISIONE
	RAAA	1	E	I	GE	XX	01	R	PL	002	B

Rev.	Data	DESCRIZIONE REVISIONE	Redatto	Controllato	Approvato
B	10/10/2014	Istruttoria RINA prot. n° 730 del 08/09/2014	A. BORRIBEGGIANI	F. NIGRELLI	MAZZOLI
A	18/03/2014	RIEMMISSIONE PROGETTO ESECUTIVO	A. ZANELLATO	F. NIGRELLI	MAZZOLI