

ELABORAZIONE DI RIFERIMENTO

| | |
|---|------------------------------|
| GENERALE - GENERALE - GENERALE - RILIEVI - Sezioni stato di fatto - da n°AS136 a AS184 | RAAA 1 E GE XX 01 R SZ 025 |
| GENERALE - GENERALE - GENERALE - RILIEVI - Sezioni stato di fatto - da n°AS185 a AS220 | RAAA 1 E GE XX 01 R SZ 026 |
| GENERALE - GENERALE - GENERALE - RILIEVI - Relazione sui rilievi piano-altimetrici | RAAA 1 E GE XX 01 R RE 001 |
| GENERALE - GENERALE - GENERALE - RILIEVI - Schede monografiche punti catastali fiduciali | RAAA 1 E GE XX 01 R SC 001 |
| GENERALE - GENERALE - GENERALE - RILIEVI - Monografia dei vertici e caposaldi d'inquadramento | RAAA 1 E GE XX 01 R SC 012 |
| GENERALE - GENERALE - GENERALE - RILIEVI - Reti d'inquadramento planimetrico e altimetrico - Tav. 1/2 | RAAA 1 E GE XX 01 R PL 030 |
| GENERALE - GENERALE - GENERALE - RILIEVI - Reti d'inquadramento planimetrico e altimetrico - Tav. 2/2 | RAAA 1 E GE XX 01 R PL 031 |
| GENERALE - GENERALE - GENERALE - RILIEVI - SCHEDA MANUFATTI - M38-M39-M40 | RAAA 1 E GE XX 01 R SC 019 |


LEGENDA

ELEMENTI DI CARATTERE TOPOGRAFICO

- RILIEVO TOPOGRAFICO INTEGRATIVO
- RILIEVO TOPOGRAFICO REALIZZATO DA AUTOCISA
- ASSE SUD
- ASSE NORD
- RILIEVO PUNTI FIDUCIALI/CAPISALDI
- MANUFATTI/TOMBOTTI RILEVATI
- SEZIONI RILEVATE

ELEMENTI DI CARATTERE GENERALE

- INDICAZIONE COMUNI (PROVINCIA)
- CONFINI COMUNALI
- A1 AUTOSTRADA DIL SCAL
- INDICAZIONE AUTOSTRADE ESISTENTI
- LA SPERZA
- INDICAZIONE DIREZIONE AMBITO AUTOSTRADALE
- VIAROLO
- INDICAZIONE DIREZIONE AMBITO EXTRAURBANO

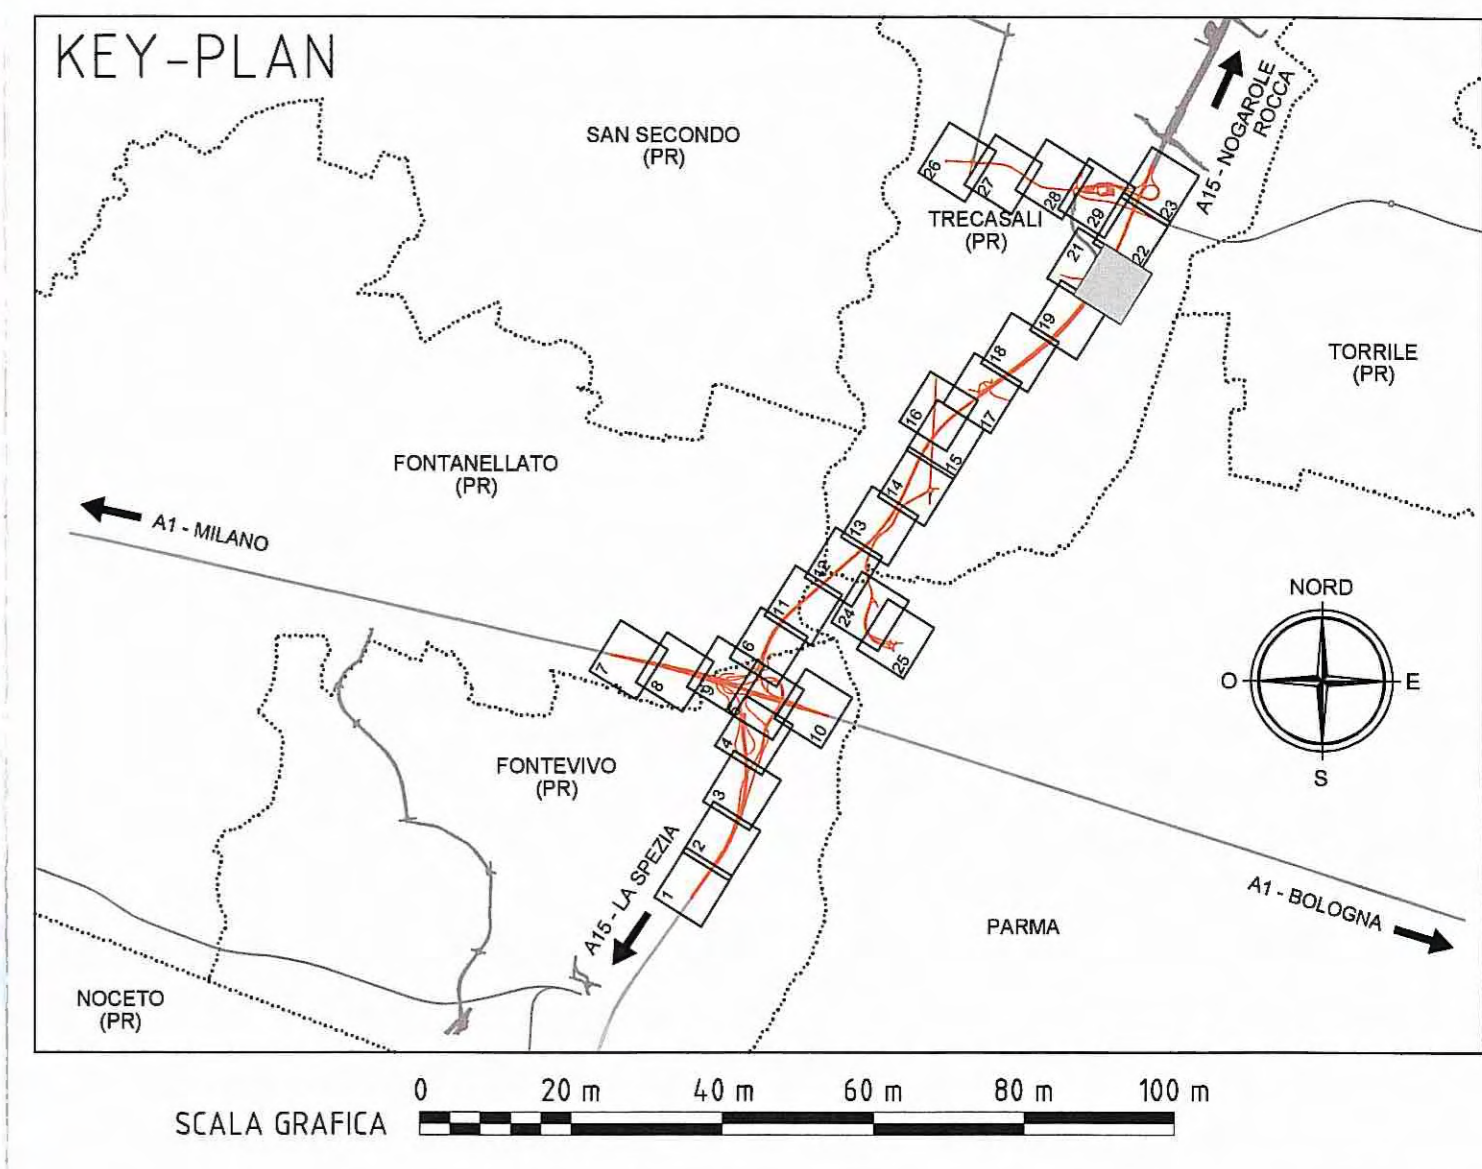

Comittente:

AUTOCAMIONALE DELLA CISA S.p.A.
Via Camboara 26/A - Frazione Ponte Taro - 43015 NOCETO (PR)

Impresa Esecutrice:

PIZZAROTTI
FONDATA NEL 1910

AUTOSTRADA DELLA CISA A15
RACCORDO AUTOSTRADALE A15/A22
CORRIDOIO PLURIMODALE TIRRENO-BRENNERO
RACCORDO AUTOSTRADALE FRA L' AUTOSTRADA DELLA CISA-FONTEVIVO (PR)
E L' AUTOSTRADA DEL BRENNERO-NOGAROLE ROCCA (VR), I LOTTO.
C.U.P. G61B04000060008 C.I.G. 307068161E

PROGETTO ESECUTIVO

AUTOCAMIONALE DELLA CISA S.p.A.
Il Direttore TIBRE: _____ Il Responsabile del Procedimento: _____ Il Presidente: _____

IMPRESA PIZZAROTTI & C. S.p.A.
Il Direttore Tecnico: *Dot. Ing. Elva Bandanelli*

PROGETTAZIONE DI:
PIZZAROTTI
FONDATA NEL 1910

A.T.I.: **idressse** **ROCKSOIL** **VIA**
ing. n. e. f. ing. MANIFATTI MANIFATTI MANIFATTI

Consulenza specialistica a cura di:
NA

Il Geologo: NA

Il Progettista:
Ing. Fabio Nigrelli
Ordine degli Ingegneri della Provincia di Palermo n. 3581

Coordinatore per la Sicurezza in fase di Progettazione:
Ing. Giovanni Maria Cepparotti
Ordine degli Ingegneri della Provincia di Viterbo n. 392

Progettista Responsabile Integrazione Prestazioni Specialistiche:
Impresa Pizzarotti & C. S.p.A. **PIETRO MAZZOLI**
Ing. Pietro Mazzoli
Ordine degli Ingegneri della Provincia di Roma n. 821

Titolo Elaborato: **Generale Generale Generale - Rilievi Planimetria stato di fatto - Tav. 20/29**

Data Emissione Progetto: 18/03/2014

Scala: 1:1'000

| NUM. IDENTIFICATIVO | CODICE COMESEA | LOTTO | FASE | ENTE | AMBITO | CAT. OPERA | NUM. OPERA | PARTE OPERA | TPO. DOC. | NUM. PROG. DOC. | REVISIONE |
|---------------------|----------------|-------|------|------|--------|------------|------------|-------------|-----------|-----------------|-----------|
| 1 | RAAA | 1 | E | I | GE | XX | 01 | R | PL | 020 | A |

