
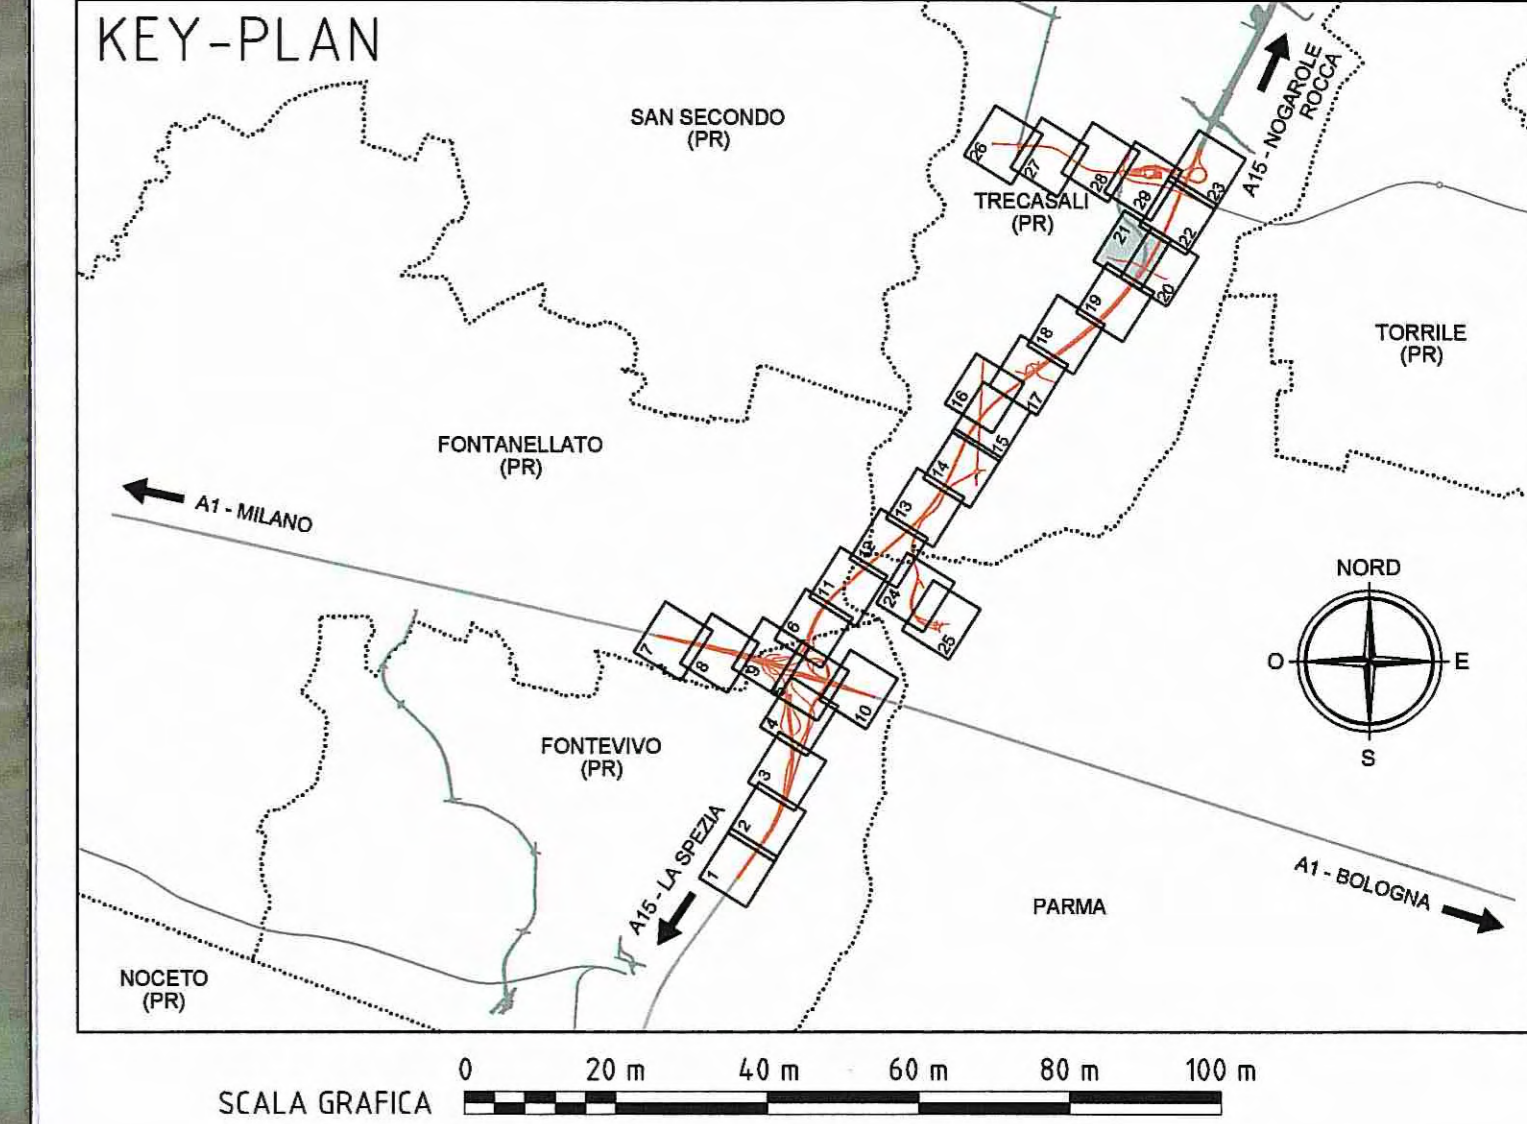
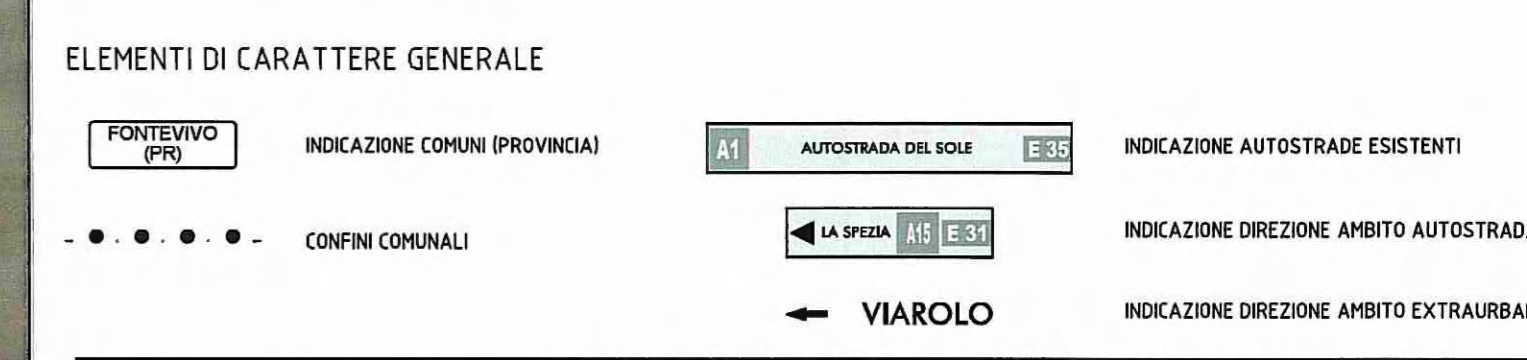


ELABORATI DI RIFERIMENTO

GENERALE - GENERALE - GENERALE - Rilievi - Sezioni stato di fatto - da n°AS136 a AS184 RAAA 1 E I GE XX 01 R SZ 025
 GENERALE - GENERALE - GENERALE - Rilievi - Sezioni stato di fatto - da n°AS185 a AS220 RAAA 1 E I GE XX 01 R SZ 026
 GENERALE - GENERALE - GENERALE - Rilievi - Relazione sui rilievi plano-altimetrici RAAA 1 E I GE XX 01 R RE 001
 GENERALE - GENERALE - GENERALE - Rilievi - Schede monografiche punti catastali fiduciali RAAA 1 E I GE XX 01 R SC 001
 GENERALE - GENERALE - GENERALE - Rilievi - Monografia dei vertici e caposaldi d'inquadramento RAAA 1 E I GE XX 01 R SC 012
 GENERALE - GENERALE - GENERALE - Rilievi - Reti d'inquadramento planimetrico e altimetrico - Tav. 1/2 RAAA 1 E I GE XX 01 R PL 030
 GENERALE - GENERALE - GENERALE - Rilievi - Reti d'inquadramento planimetrico e altimetrico - Tav. 2/2 RAAA 1 E I GE XX 01 R PL 031

LEGENDA

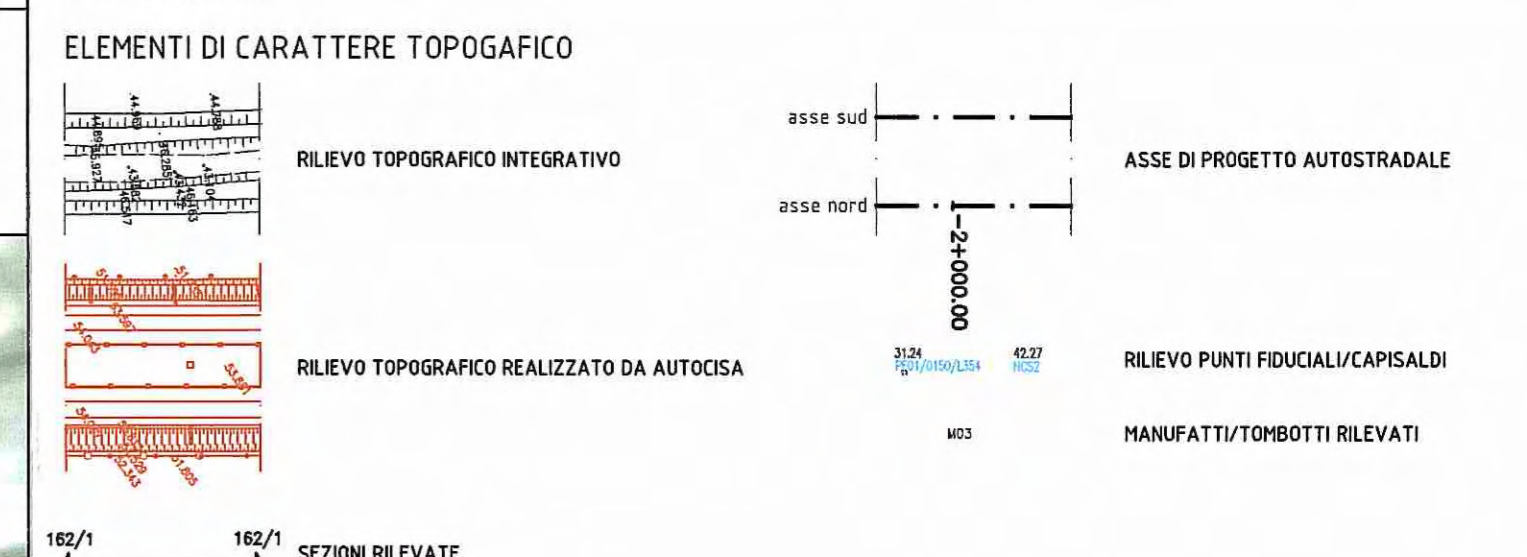

Committente: **AUTOCAMIONALE DELLA CISA S.p.A.**
 Via Camboara 26/A - Frazione Ponte Taro - 43015 NOCETO (PR)

Impresa Esecutrice: **PIZZAROTTI**
 FONDATA NEL 1910

**AUTOSTRADA DELLA CISA A15
 RACCORDO AUTOSTRADALE A15/A22
 CORRIDOIO PLURIMODALE TIRRENO-BRENNERO
 RACCORDO AUTOSTRADALE FRA L' AUTOSTRADA DELLA CISA-FONTEVIVO (PR)
 E L' AUTOSTRADA DEL BRENNERO-NOGAROLE ROCCA (VR). I LOTTO.**
 C.U.P. G61B04000060008 C.I.G. 307068161E

PROGETTO ESECUTIVO

AUTOCAMIONALE DELLA CISA S.p.A. Il Direttore TIBRE: Il Responsabile del Procedimento: Il Presidente:

IMPRESA PIZZAROTTI & C. S.p.A. Il Direttore Tecnico: *Doct. Ing. Luca Bandinelli*

Il Geologo: NA

PROGETTAZIONE DI: **PIZZAROTTI** Il Progettista: Ing. Fabio Nigrelli
 Ordine degli ingegneri della Provincia di Palermo n. 3581

A.T.I.: **idrosesse engineering** **ROCKSOIL** **VIA** Coordinatore per la Sicurezza in fase di Progettazione: Ing. Giovanni Maria Cepparotti
 Ordine degli Ingegneri della Provincia di Viterbo n. 392

Consulenza specialistica a cura di: **NA** Progettista Responsabile Integrazione Prestazioni Specialistiche: **PIETRO MAZZOLI**
 Impresa Pizzarotti & C. S.p.A. Ing. Pietro Mazzoli
 Ordine degli Ingegneri della Provincia di Palermo n. 821

Titolo Elaborato: **Generale Generale - Rilievo Planimetria stato di fatto - Tav. 21/29** Data Emissione Progetto: 18/03/2014
 Scala: 1:1'000

NUM. IDENTIFICATIVO	CODICE COMMESSA	LOTTO	FASE	ENTE	AMBITO	CAL. OPERA	NUM. OPERA	PARTE OPERA	TIPO DOC.	NUM. PROGR. DOC.	REVISIONE
	RAAA	1	E	I	GE	XX	01	R	PL	021	A

Rev.	Data	DESCRIZIONE REVISIONE	Redatto	Controllo	Approvato
A	18/03/2014	RIEMMISSIONE PROGETTO ESECUTIVO	A. ZANELLATO	F. NIGRELLI	MAZZOLI