



ELABORATI DI RIFERIMENTO

GENERALE - GENERALE - GENERALE - RILIEVI - Sezioni stato di fatto - da n°AS185 a AS220 RAAA 1 E I GE XX 01 R SZ 026
 GENERALE - GENERALE - GENERALE - RILIEVI - Relazione sui rilievi plano-altimetrici RAAA 1 E I GE XX 01 R RE 001
 GENERALE - GENERALE - GENERALE - RILIEVI - Schede monografiche punti catastali fiduciali RAAA 1 E I GE XX 01 R SC 001
 GENERALE - GENERALE - GENERALE - RILIEVI - Monografia dei vertici e caposaldi d'inquadram RAAA 1 E I GE XX 01 R SC 012
 GENERALE - GENERALE - GENERALE - RILIEVI - Reti d'inquadram planim e altimetrico - Tav. 1/2 RAAA 1 E I GE XX 01 R PL 030
 GENERALE - GENERALE - GENERALE - RILIEVI - Reti d'inquadram planim e altimetrico - Tav. 2/2 RAAA 1 E I GE XX 01 R PL 031
 GENERALE - GENERALE - GENERALE - RILIEVI - SCHEDE MANUFATTI - M41, M42 e M43 RAAA 1 E I GE XX 01 R SC 020

LEGENDA

ELEMENTI DI CARATTERE TOPOGRAFICO

RILIEVO TOPOGRAFICO INTEGRATIVO

RILIEVO TOPOGRAFICO REALIZZATO DA AUTOCISA

SEZIONI RILEVATE

ASSE SUD

ASSE NORD

ASSE DI PROGETTO AUTOSTRADALE

RILIEVO PUNTI FIDUCIALI/CAPISALDI

MANUFATTI/TOMBOTTI RILEVATI

ELEMENTI DI CARATTERE GENERALE

INDICAZIONE COMUNI (PROVINCIA)

CONFINI COMUNALI

AUTOSTRADA DEL SOLE


LA SPEZIA

INDICAZIONE AUTOSTRADE ESISTENTI

INDICAZIONE DIREZIONE AMBITO AUTOSTRADALE

VIAROLO

INDICAZIONE DIREZIONE AMBITO EXTRAURBANO

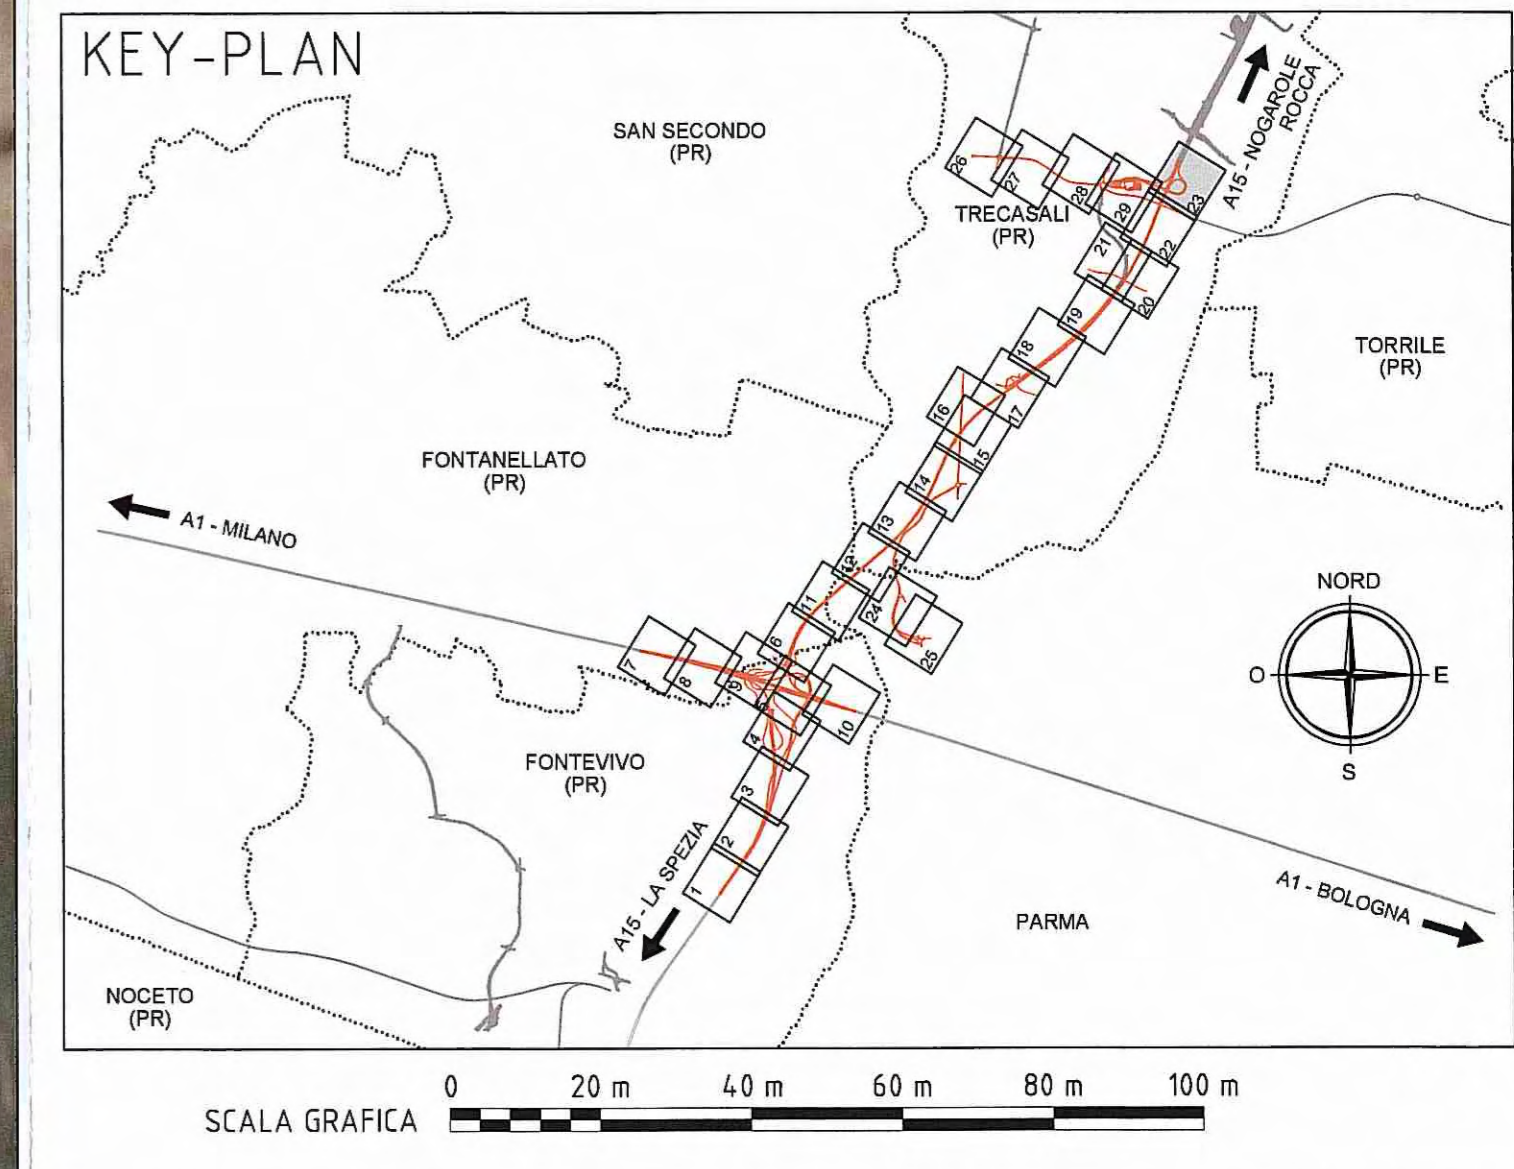

Committente:

AUTOCAMIONALE DELLA CISA S.p.A.
 Via Camboara 26/A - Frazione Ponte Taro - 43015 NOCETO (PR)

Impresa Esecutrice:

PIZZAROTTI
 FONDATA NEL 1910

AUTOSTRADA DELLA CISA A15
 RACCORDO AUTOSTRADALE A15/A22
 CORRIDOIO PLURIMODALE TIRRENO-BRENNERO
 RACCORDO AUTOSTRADALE FRA L' AUTOSTRADA DELLA CISA-FONTEVIVO (PR)
 E L' AUTOSTRADA DEL BRENNERO-NOGAROLE ROCCA (VR). I LOTTO.
 C.U.P. G61B04000060008 C.I.G. 307068161E

PROGETTO ESECUTIVO

AUTOCAMIONALE DELLA CISA S.p.A.

Il Direttore TIBRE: *A*

Il Responsabile del Progettamento: *Lu*

Il Presidente: *L*

IMPRESA PIZZAROTTI & C. S.p.A.
 Il Direttore Tecnico: *Il Responsabile di Progetto Dott. Ing. Luca Bonanelli*

Il Geologo: NA

PROGETTAZIONE DI:

PIZZAROTTI
 FONDATA NEL 1910

A.T.I.: **idresse** **ROKSOUL** **VIA**

Il Progettista:
 Ing. Fabio Nigrelli
 Ordine degli Ingegneri della Provincia di Parma n. 3581

Coordinatore per la Sicurezza in fase di Progettazione:
 Ing. Giovanni Maria Cepparotti
 Ordine degli Ingegneri della Provincia di Viterbo n. 392

Consulenza specialistica a cura di:
 NA

Progettista Responsabile (Integrazione Prestazioni Specialistiche):
 Impresa Pizzarotti & C. S.p.A. **PIETRO MAZZOLI**
 Ing. Pietro Mazzoli
 Ordine degli Ingegneri della Provincia di Parma n. 821

Titolo Elaborato: **Generale Generale - Rilievi Planimetria stato di fatto - Tav. 23/29**

Data Emissione Progetto: 18/03/2014

Scala: 1:1'000

NUM. IDENTIFICATIVO	CODICE COMMESSA	LOTTO	FASE	ENTE	AMBITO	DATA OPERA	NUM. OPERA	PARTE OPERA	TIPO DOC.	NUM. PROG. DOC.	REVISIONE	
	RAAA	1	E	I	GE	XX	01	R	PL	023	B	
B	10/10/2014	Istruttoria RINA prot. n° 730 del 08/09/2014								A. BORZEGGIANI	F. NIGRELLI	MAZZOLI
A	18/03/2014	RIEMMISSIONE PROGETTO ESECUTIVO								A. ZANELLATO	F. NIGRELLI	MAZZOLI
Rev.	Data	DESCRIZIONE REVISIONE								Redatto	Controllato	Approvato

LEGENDA

Recepimento n. progr. 101 dell'Istruttoria Rina prot. n°730 del 08/09/2014 RED n°1 1/GMA/TRA:
 Inserimento indicazione punto M41

