

ELABORATI DI RIFERIMENTO

GENERALE - GENERALE - GENERALE - RILIEVI - Sezioni stato di fatto
 Torrente Recchio - Canale Otto Molini - da n°168 a n°173
 RAAA 1 E I GE XX 01 R SZ 004

GENERALE - GENERALE - GENERALE - RILIEVI - Sezioni stato di fatto - da n°AS38 a AS61
 RAAA 1 E I GE XX 01 R SZ 020

GENERALE - GENERALE - GENERALE - RILIEVI - Sezioni stato di fatto - da n°AS62 a AS70
 RAAA 1 E I GE XX 01 R SZ 021

GENERALE - GENERALE - GENERALE - RILIEVI - Sezioni stato di fatto - Fiume Taro - n°39
 RAAA 1 E I GE XX 01 R SZ 027

GENERALE - GENERALE - GENERALE - RILIEVI - Sezioni stato di fatto
 Fiume Taro - n°39 e n°40
 RAAA 1 E I GE XX 01 R SZ 028

GENERALE - GENERALE - GENERALE - RILIEVI - Sezioni stato di fatto - Fiume Taro - n°40
 RAAA 1 E I GE XX 01 R SZ 029




GENERALE - GENERALE - GENERALE - RILIEVI - Relazione sui rilievi plano-altimetrici
 RAAA 1 E I GE XX 01 R SC 001

GENERALE - GENERALE - GENERALE - RILIEVI - Schede monografiche punti catastali fiduciali
 RAAA 1 E I GE XX 01 R SC 001

GENERALE - GENERALE - GENERALE - RILIEVI - Monografia dei vertici e caposaldi d'inquadramento
 RAAA 1 E I GE XX 01 R PL 030

GENERALE - GENERALE - GENERALE - RILIEVI - Reti d'inquadramento planimetrico - Tav. 1/2
 RAAA 1 E I GE XX 01 R PL 031

LEGGENDA

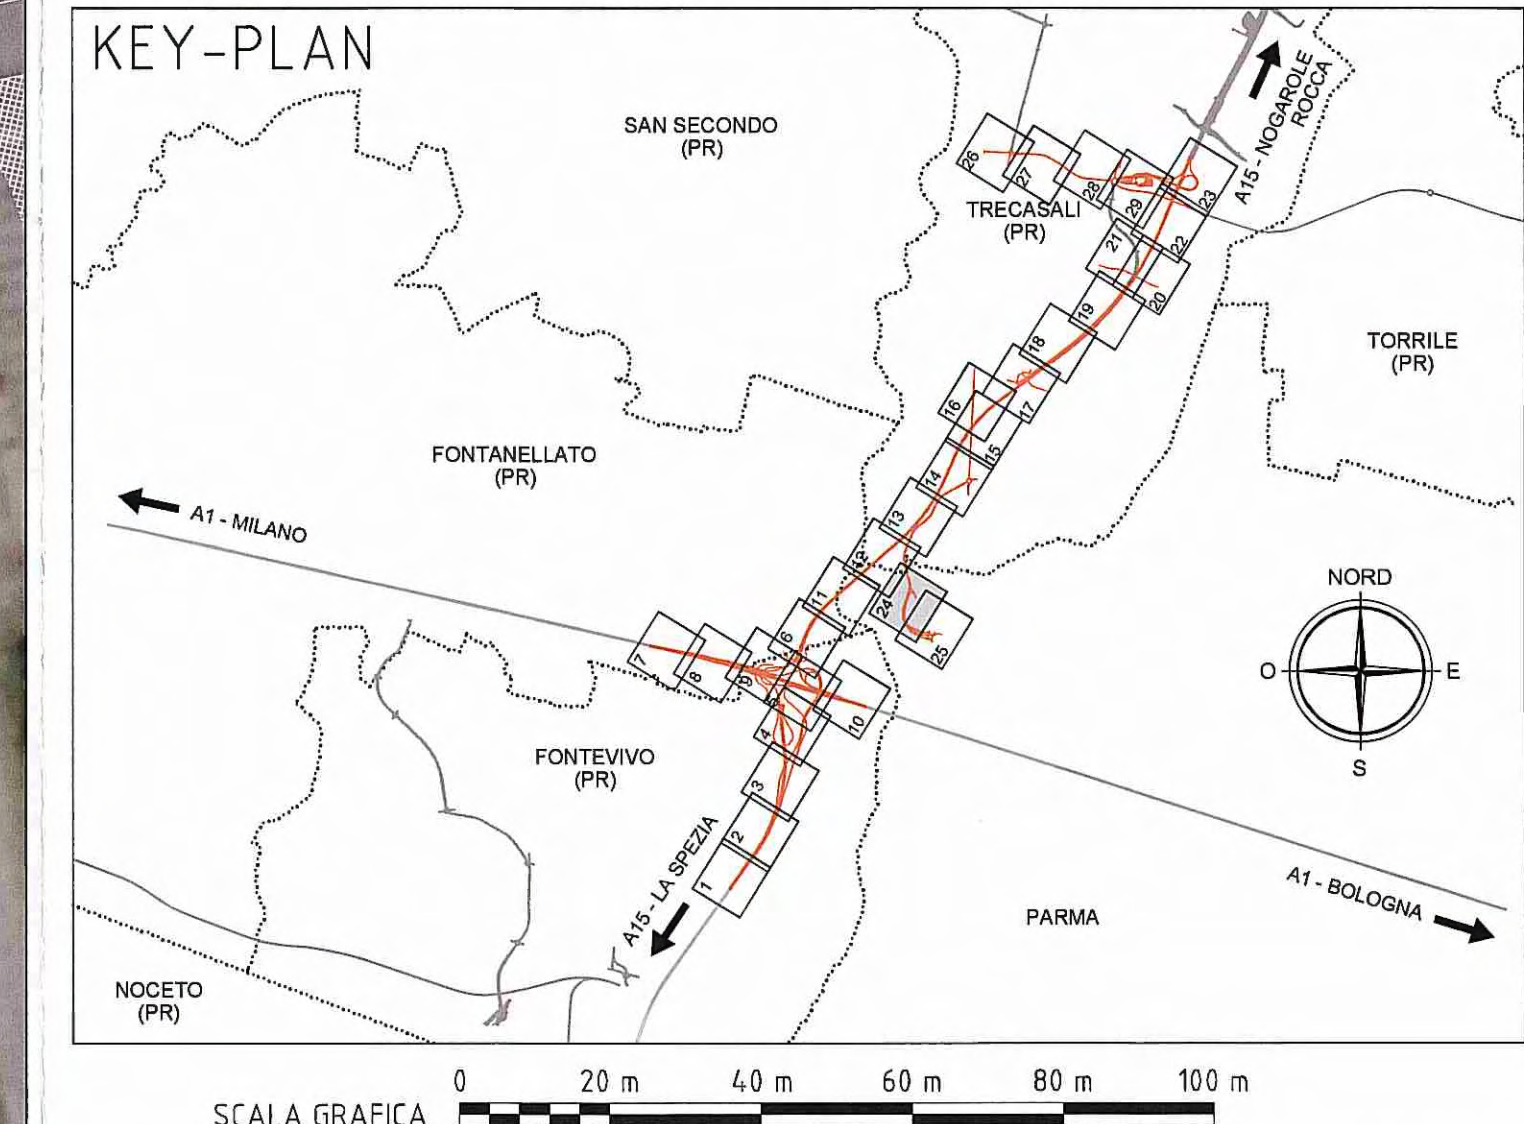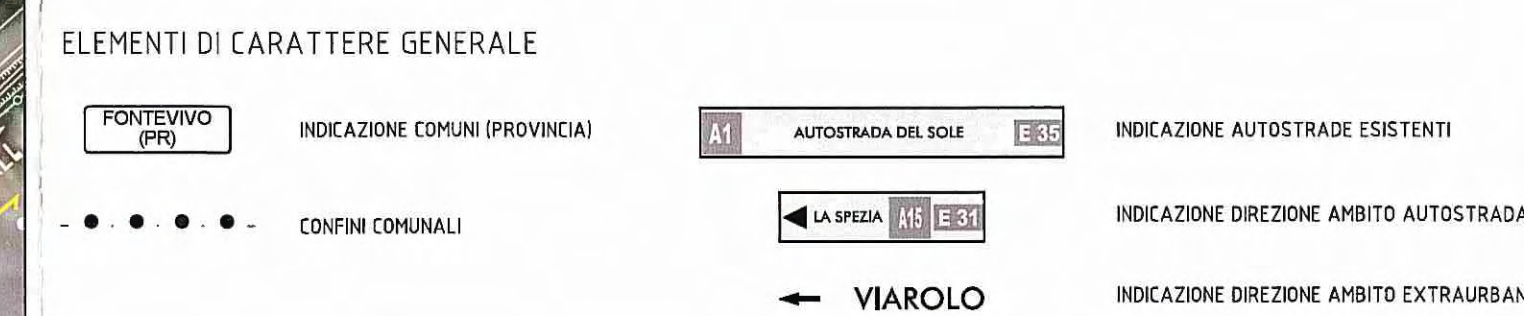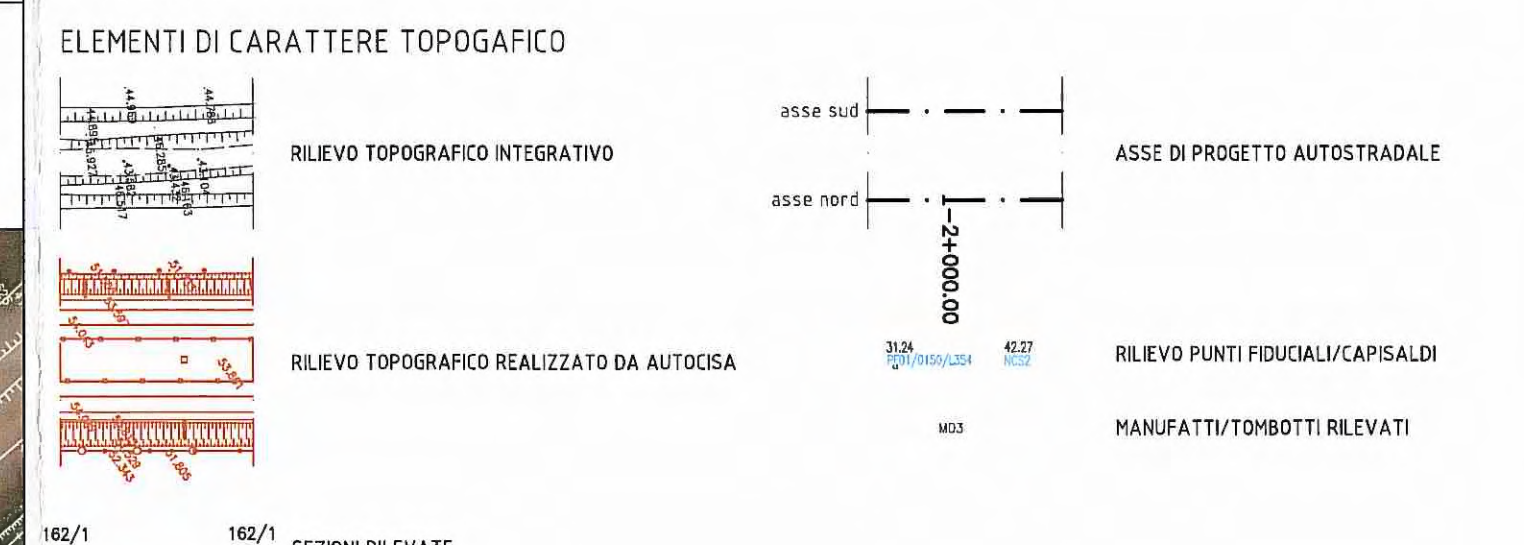

Committente: **AUTOCAMIONALE DELLA CISA S.p.A.**
 Via Camboara 26/A - Frazione Ponte Taro - 43015 NOCETO (PR)

Impresa Esecutrice: **PIZZAROTTI**
 FONDATA NEL 1910

**AUTOSTRADA DELLA CISA A15
 RACCORDO AUTOSTRADALE A15/A22
 CORRIDOIO PLURIMODALE TIRRENO-BRENNERO
 RACCORDO AUTOSTRADALE FRA L' AUTOSTRADA DELLA CISA-FONTEVIVO (PR)
 E L' AUTOSTRADA DEL BRENNERO-NOGAROLE ROCCA (VR). I LOTTO.**

C.U.P. G61B04000060008 C.I.G. 307068161E

PROGETTO ESECUTIVO

AUTOCAMIONALE DELLA CISA S.p.A.
 Il Direttore TIBRE: *[Signature]* Il Responsabile del Procedimento: *[Signature]* Il Presidente: *[Signature]*

IMPRESA PIZZAROTTI & C. S.p.A.
 Il Direttore Tecnico: *[Signature]* Il Geologo: NA

PROGETTAZIONE DI: **PIZZAROTTI**
 FONDATA NEL 1910 Il Progettista:
 Ing. Fabio Nigrelli
 Ordine degli Ingegneri della Provincia di Parma n. 3581

A.T.I. **idresse engineering** **ROCKSOIL** **VIA**
 MANIFATTURA MANIFATTURA MANIFATTURA
 Coordinatore per la Sicurezza in fase di Progettazione:
 Ing. Giovanni Maria Cepparotti
 Ordine degli Ingegneri della Provincia di Viterbo n. 392

Consulenza specialistica a cura di:
 NA Progettista Responsabile Integratore Prestazioni Specialistiche:
 Ing. Pietro Mazzoli
 IMPRESA PIZZAROTTI
 ISTITUTO ORDINE
 Ordine degli Ingegneri della Provincia di Parma n. 321

Titolo Elaborato: **Generale
 Generale - Rilievi
 Planimetria stato di fatto - Tav. 24/29** Data Emisione Progetto:
 18/03/2014
 Scala: 1:1000

Identif. Elaborato:

NRO IDENTIFICATIVO	CODICE CONVENSA	LOTTO	FASE	ENTE	AMBITO	CAT. OPERA	NRO OPERA	PARTE OPERA	TPO DOC.	NRO PROG. DOC.	REVISIONE
	RAAA	1	E	I	GE	XX	01	R	PL	024	A

Rev.	Data	DESCRIZIONE REVISIONE	Redatto	Controllato	Approvato
A	18/03/2014	RIEMMISSIONE PROGETTO ESECUTIVO	A. ZANELLATO	F. NIGRELLI	MAZZOLI