


ELABORATI DI RIFERIMENTO

GENERALE - GENERALE - GENERALE - RILIEVI - Sezioni stato di fatto - da n°AS38 a AS61 RAAA 1 E I GE XX 01 R SZ 020
 GENERALE - GENERALE - GENERALE - RILIEVI - Sezioni stato di fatto - da n°AS62 a AS70 RAAA 1 E I GE XX 01 R SZ 021
 GENERALE - GENERALE - GENERALE - RILIEVI - Sezioni stato di fatto - Fiume Taro - n°39 RAAA 1 E I GE XX 01 R SZ 027
 GENERALE - GENERALE - GENERALE - RILIEVI - Sezioni stato di fatto Fiume Taro - n°39 e n°40 RAAA 1 E I GE XX 01 R SZ 028

GENERALE - GENERALE - GENERALE - RILIEVI - Relazione sui rilievi plano-altimetrici RAAA 1 E I GE XX 01 R RE 001
 GENERALE - GENERALE - GENERALE - RILIEVI - Schede monografiche punti catastali fiduciali RAAA 1 E I GE XX 01 R SC 001
 GENERALE - GENERALE - GENERALE - RILIEVI - Monografia dei vertici e caposaldi d'inquadram RAAA 1 E I GE XX 01 R SC 012
 GENERALE - GENERALE - GENERALE - RILIEVI - Reti d'inquadram planim e altimetrico - Tav. 1/2 RAAA 1 E I GE XX 01 R PL 030
 GENERALE - GENERALE - GENERALE - RILIEVI - Reti d'inquadram planim e altimetrico - Tav. 2/2 RAAA 1 E I GE XX 01 R PL 031

LEGENDA

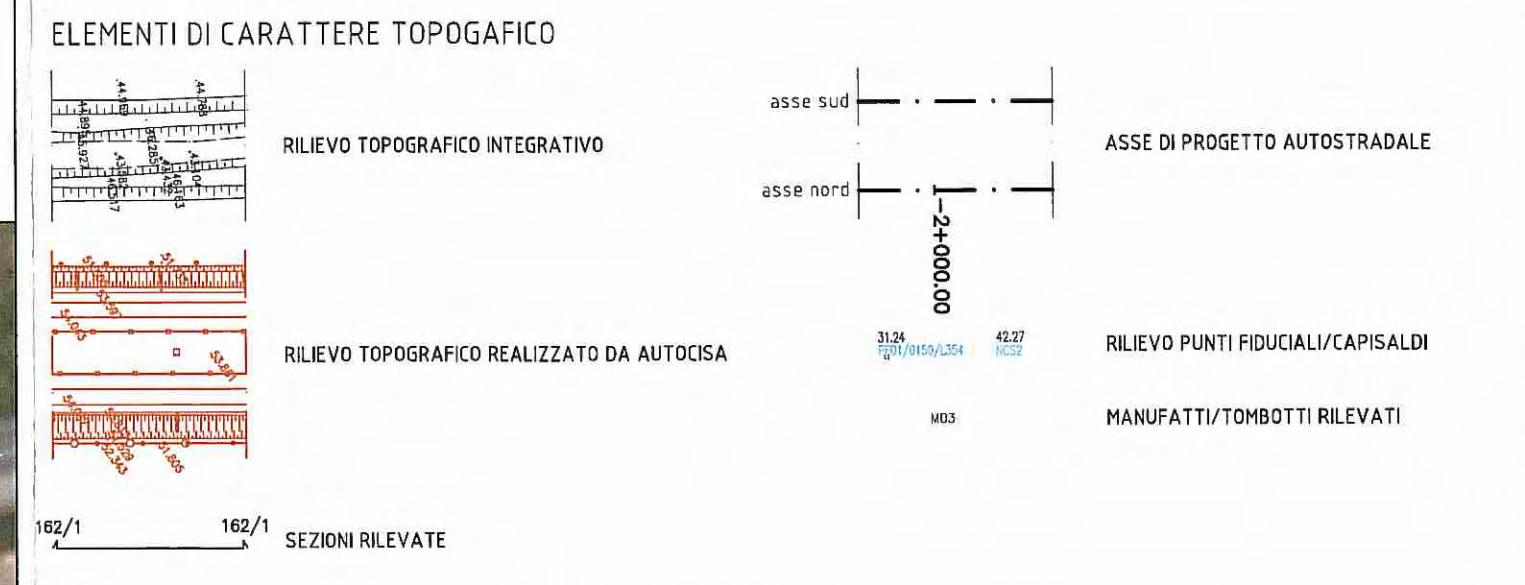

Committente: **AUTOCAMIONALE DELLA CISA S.p.A.**
 Via Camboara 26/A - Frazione Ponte Taro - 43015 NOCETO (PR)

Impresa Esecutrice: **IPIC PIZZAROTTI**
 FONDATA NEL 1910

**AUTOSTRADA DELLA CISA A15
 RACCORDO AUTOSTRADALE A15/A22
 CORRIDOIO PLURIMODALE TIRRENO-BRENNERO
 RACCORDO AUTOSTRADALE FRA L' AUTOSTRADA DELLA CISA-FONTEVIVO (PR)
 E L' AUTOSTRADA DEL BRENNERO-NOGAROLE ROCCA (VR). I LOTTO.**
 C.U.P. G61B0400060008 C.I.G. 307068161E

PROGETTO ESECUTIVO

AUTOCAMIONALE DELLA CISA S.p.A.
 Il Direttore TIBRE: *[Signature]* Il Responsabile dell'Accedimento: *[Signature]* Il Presidente: *[Signature]*

IMPRESA PIZZAROTTI & C. S.p.A.
 Il Direttore Tecnico: *[Signature]* Il Responsabile di Progetto: *[Signature]*
 Dott. Ing. Enza Bandanelli

Il Geologo: NA

PROGETTAZIONE DI: **IPIC PIZZAROTTI**
 FONDATA NEL 1910

Il Progettista:
 Ing. Fabio Nigrelli
 Ordine degli Ingegneri della Provincia di Palermo n. 3581

A.T.I.: **idresse** **ROCKSOUL** **VIA**
 e n g i n e e r i n g MANDATARIA MANDANTE MANDANTE

Coordinatore per la Sicurezza in fase di Progettazione:
 Ing. Giovanni Maria Cepparotti
 Ordine degli Ingegneri della Provincia di Viterbo n. 392

Consulenza specialistica a cura di:
 NA

Progettista Responsabile Integrazione Prestazioni Specialistiche:
 Impresa Pizzarotti & C. S.p.A. **PIETRO MAZZOLI**
 Ing. Pietro Mazzoli *[Signature]*
 Ordine degli Ingegneri della Provincia di Parma n. 821

Titolo Elaborato: **Generale
 Generale - Rilievi
 Planimetria stato di fatto - Tav. 25/29**

Data Emissione Progetto: 18/03/2014
 Scala: 1:1'000

Identif. Elaborato:	NRO IDENTIFICATIVO	CODICE COMMESSA	LOTTO	FASE	ENTE	AMBITO	CAT. OPERA	NRO OPERA	PARTE OPERA	TIPO DOC.	NRO PROG. DOC.	REVISIONE
		RAAA	1	E	I	GE	XX	01	R	PL	025	A

Rev.	Data	DESCRIZIONE REVISIONE	Redatto	Controllato	Approvato
A	18/03/2014	RIEMMISSIONE PROGETTO ESECUTIVO	A. ZANELLATO	F. NIGRELLI	MAZZOLI