


RACCORDO AUTOSTRADALE SALERNO – AVELLINO
TRATTI 1°-2°-3°-4°

CONFERIMENTO CARATTERISTICHE AUTOSTRADALI
AL RACCORDO SALERNO-AVELLINO COMPRESO
L'ADEGUAMENTO DELLA S.S. 7 E 7bis FINO ALLO
SVINCOLO DI AVELLINO EST DELL'A16


QUADRO DI RIFERIMENTO AMBIENTALE
Planimetria di localizzazione dei ricettori e punti di misura

TRATTO	Q.STR.	COMP.	NUMERO
TAV. 4	C	R	4g

Scala 1:5000

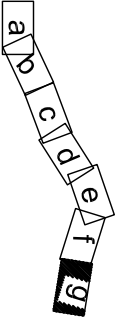

Quadro d'unione: TRATTO 4

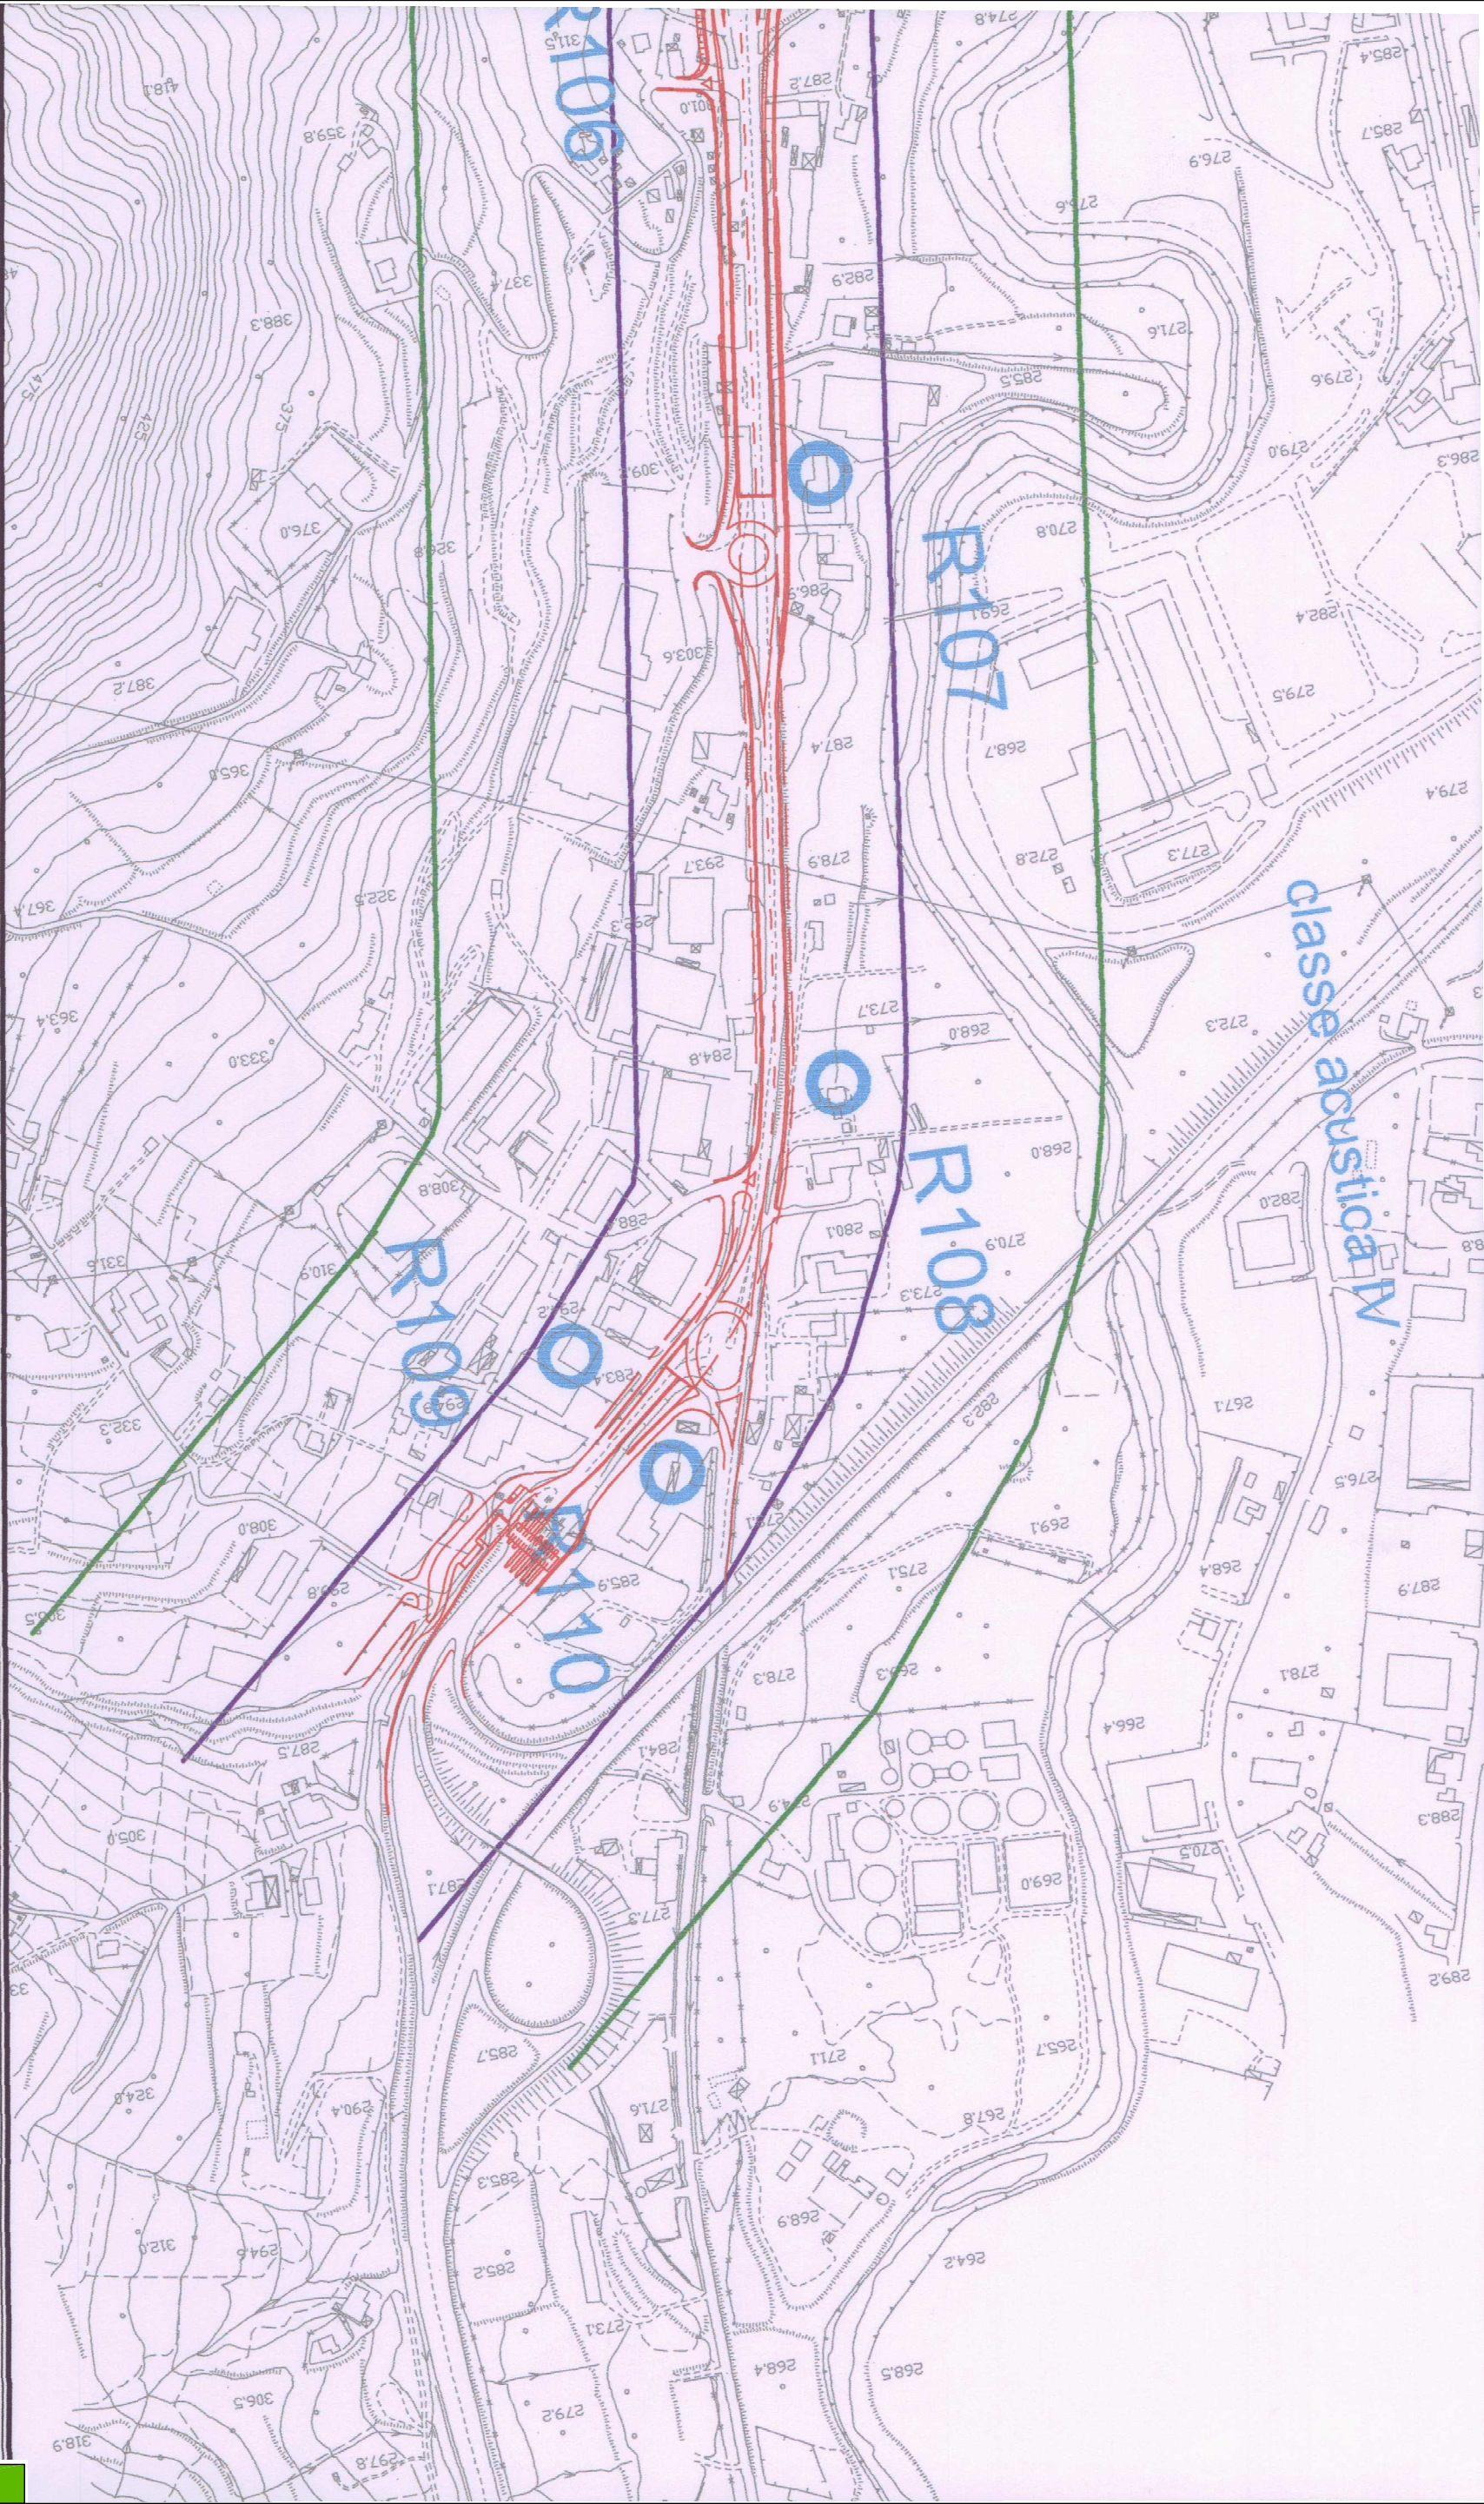

LEGENDA

■ ■ ■ ■ ■ Fascia di pertinenza acustica di 100 m

■ ■ ■ ■ ■ Fascia di pertinenza acustica di 150 m

○ ○ R0 Ricettore utilizzato nelle simulazioni

○ ○ M0 Punto di misura