

LEGENDA



Recepimento n. progr. 104 dell'Istruttrice Rina prot. n°730 del 08/09/2014 RED n°1 1/GMA/TRA:
Inserito indicazione punto M47

ELABORATI DI RIFERIMENTO

GENERALE - GENERALE - GENERALE - RILIEVI - SCHEDA MANUFATTI - M20, M21 e M22 RAAA 1 E I GE XX 01 R SC 011
 GENERALE - GENERALE - GENERALE - RILIEVI - Sezioni stato di fatto - da n°AS185 a AS220 RAAA 1 E I GE XX 01 R SZ 026
 GENERALE - GENERALE - GENERALE - RILIEVI - Sezioni stato di fatto Canale Otto Mulini e Pile - da n°182 a n°184 e n°P1 RAAA 1 E I GE XX 01 R SZ 008

GENERALE - GENERALE - GENERALE - RILIEVI - Relazione sui rilievi plano-altimetrici RAAA 1 E I GE XX 01 R RE 001
 GENERALE - GENERALE - GENERALE - RILIEVI - Schede monografiche punti catastali fiduciali RAAA 1 E I GE XX 01 R SC 001
 GENERALE - GENERALE - GENERALE - RILIEVI - Monografia dei vertici e caposaldi d'inquadramento RAAA 1 E I GE XX 01 R SC 012
 GENERALE - GENERALE - GENERALE - RILIEVI - Reti d'inquadramento planim e altimetrico - Tav. 1/2 RAAA 1 E I GE XX 01 R PL 030
 GENERALE - GENERALE - GENERALE - RILIEVI - Reti d'inquadramento planim e altimetrico - Tav. 2/2 RAAA 1 E I GE XX 01 R PL 031

LEGENDA

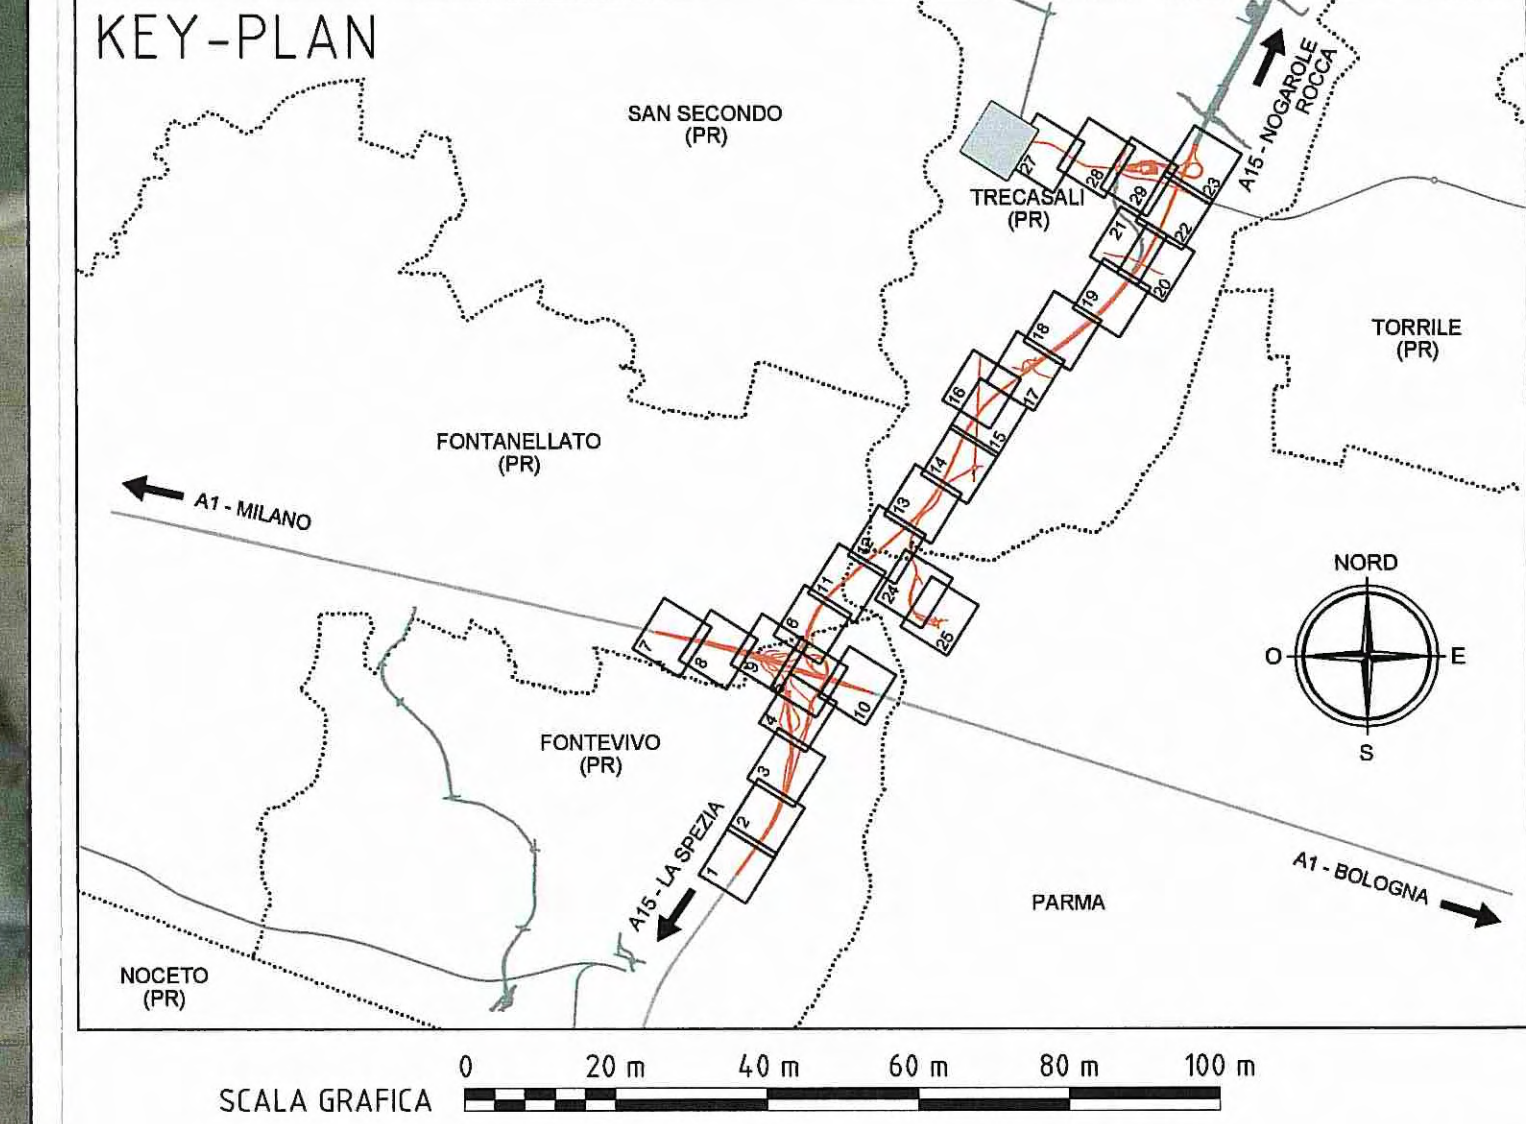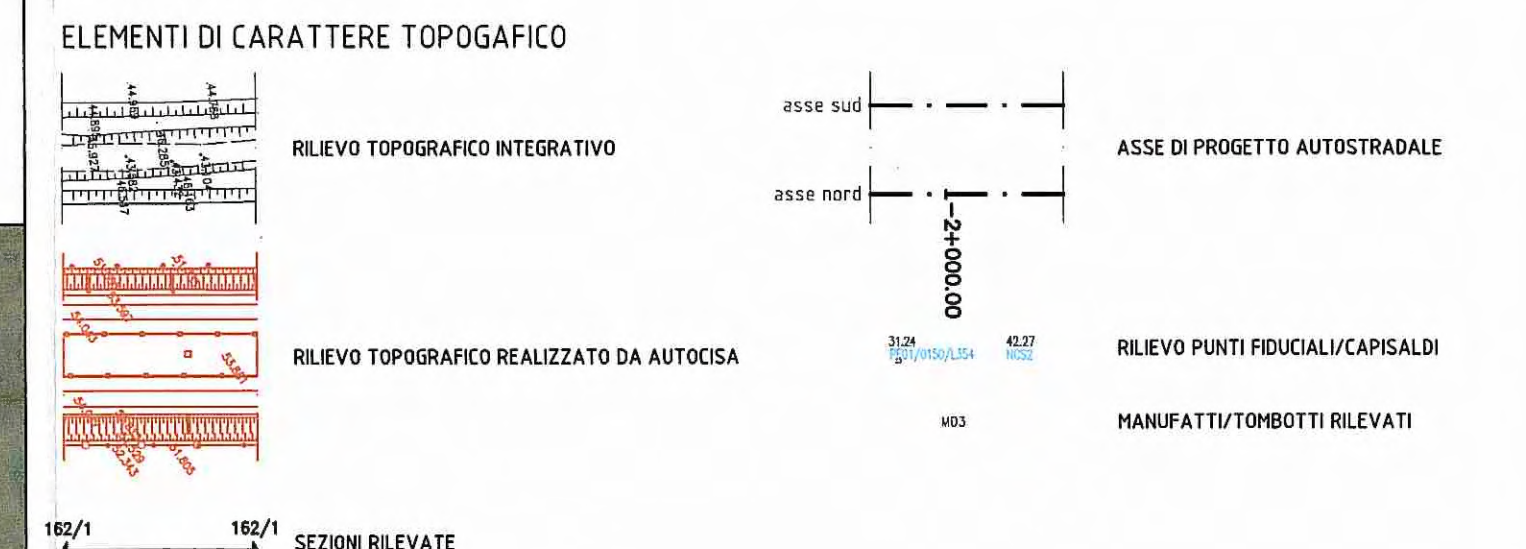

Autocamionale della CISA S.p.A.
 Via Camboara 26/A - Frazione Ponte Taro - 43015 NOCETO (PR)

Impresa Esecutrice:
PIZZAROTTI
 FONDATA NEL 1910

PROGETTO ESECUTIVO
 AUTOSTRADA DELLA CISA A15
 RACCORDO AUTOSTRADALE A15/A22
 CORRIDOIO PLURIMODALE TIRRENO-BRENNERO
 RACCORDO AUTOSTRADALE FRA L'AUTOSTRADA DELLA CISA-FONTEVIVO (PR)
 E L'AUTOSTRADA DEL BRENNERO-NOGAROLE ROCCA (VR), I LOTTO.

C.U.P. G61B0400060008 C.I.G. 307068161E

Autocamionale della CISA S.p.A.
 Il Direttore TIBRE: [Signature] Il Responsabile del Progetto: [Signature] Il Presidente: [Signature]

IMPRESA PIZZAROTTI & C. S.p.A.
 Il Direttore Tecnico: **IMPRESA PIZZAROTTI & C. S.p.A.**
 Il Responsabile di Progetto: **Prof. Ing. Luca Bonamini**

Il Geologo: NA

PROGETTAZIONE DI:
PIZZAROTTI
 FONDATA NEL 1910

Il Progettista:
 Ing. Fabio Nigrelli
 Ordine degli Ingegneri della Provincia di Palermo n. 3581

A.T.I.: **idressse engineering** **MAKSOL** **VIA**

Coordinatore per la Sicurezza in fase di Progettazione:
 Ing. Giovanni Maria Cepparotti
 Ordine degli Ingegneri della Provincia di Viterbo n. 392

Consulenza specialistica a cura di: NA

Progettista Responsabile Integrazione Prestazioni Specialistiche:
IMPRESA PIZZAROTTI & C. S.p.A.
 Ing. Pietro Mazzoli
 Ordine degli Ingegneri della Provincia di Parma n. 821

Titolo Elaborato: Generale Generale - Rilievi Planimetria stato di fatto - Tav. 26/29 **Data Emissione Progetto:** 18/03/2014

Scala: 1:1'000

NUM. IDENTIFICAZIONE	CODICE COMESEA	LIVELLO	FASE	ENTE	AMBITO	CAL. OPERA	N.RO OPERA	PROIE. OPERA	TIPO DOC.	NUM. PROG. DOC.	REVISIONE
	RAAA	1	E	I	GE	XX	01	R	PL	026	B

Identif. Elaborato:

Rev.	Data	DESCRIZIONE REVISIONE	Redatto	Controllato	Approvato
B	10/10/2014	Istruttorie RINA prot. n° 730 del 08/09/2014	A. BORBEGGIANI	F. NIGRELLI	MAZZOLI
A	18/03/2014	PREMISSIONE PROGETTO ESECUTIVO	A. ZANELLATO	F. NIGRELLI	MAZZOLI

