

**LEGENDA**

Recepimento n. progr. 106 dell'Istruttoria Rina prot. n°730 del 08/09/2014 RED n°1 1/GMA/TRA:  
Inserito riferimento M46

**ELABORATI DI RIFERIMENTO**


GENERALE - GENERALE - GENERALE - Rilievi - Sezioni stato di fatto - da n°AS185 a AS220 RAAA 1 E I GE XX 01 R SZ 026  
 GENERALE - GENERALE - GENERALE - Rilievi - Relazione sui rilievi plano-altimetrici RAAA 1 E I GE XX 01 R RE 001  
 GENERALE - GENERALE - GENERALE - Rilievi - Schede monografiche punti catastali fiduciali RAAA 1 E I GE XX 01 R SC 001  
 GENERALE - GENERALE - GENERALE - Rilievi - Monografia dei vertici e caposaldi d'inquadram RAAA 1 E I GE XX 01 R SC 012  
 GENERALE - GENERALE - GENERALE - Rilievi - Reti d'inquadram planim e altimetrico - Tav. 1/2 RAAA 1 E I GE XX 01 R PL 030  
 GENERALE - GENERALE - GENERALE - Rilievi - Reti d'inquadram planim e altimetrico - Tav. 2/2 RAAA 1 E I GE XX 01 R PL 031

**LEGENDA**


**ELEMENTI DI CARATTERE TOPOGRAFICO**



**ELEMENTI DI CARATTERE GENERALE**

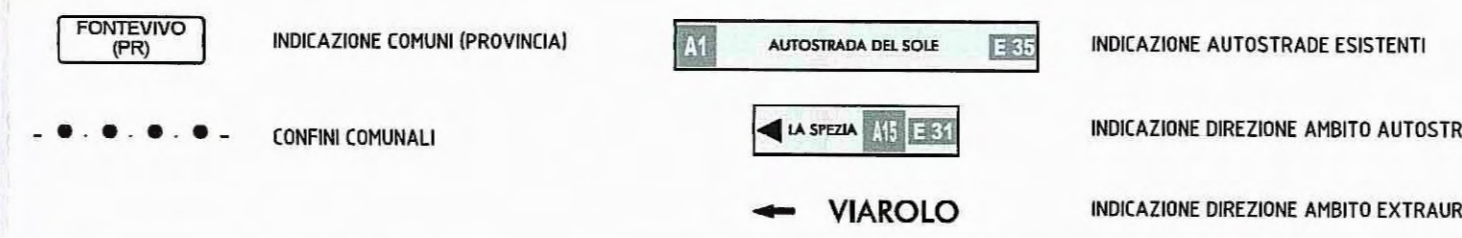

**KEY-PLAN**

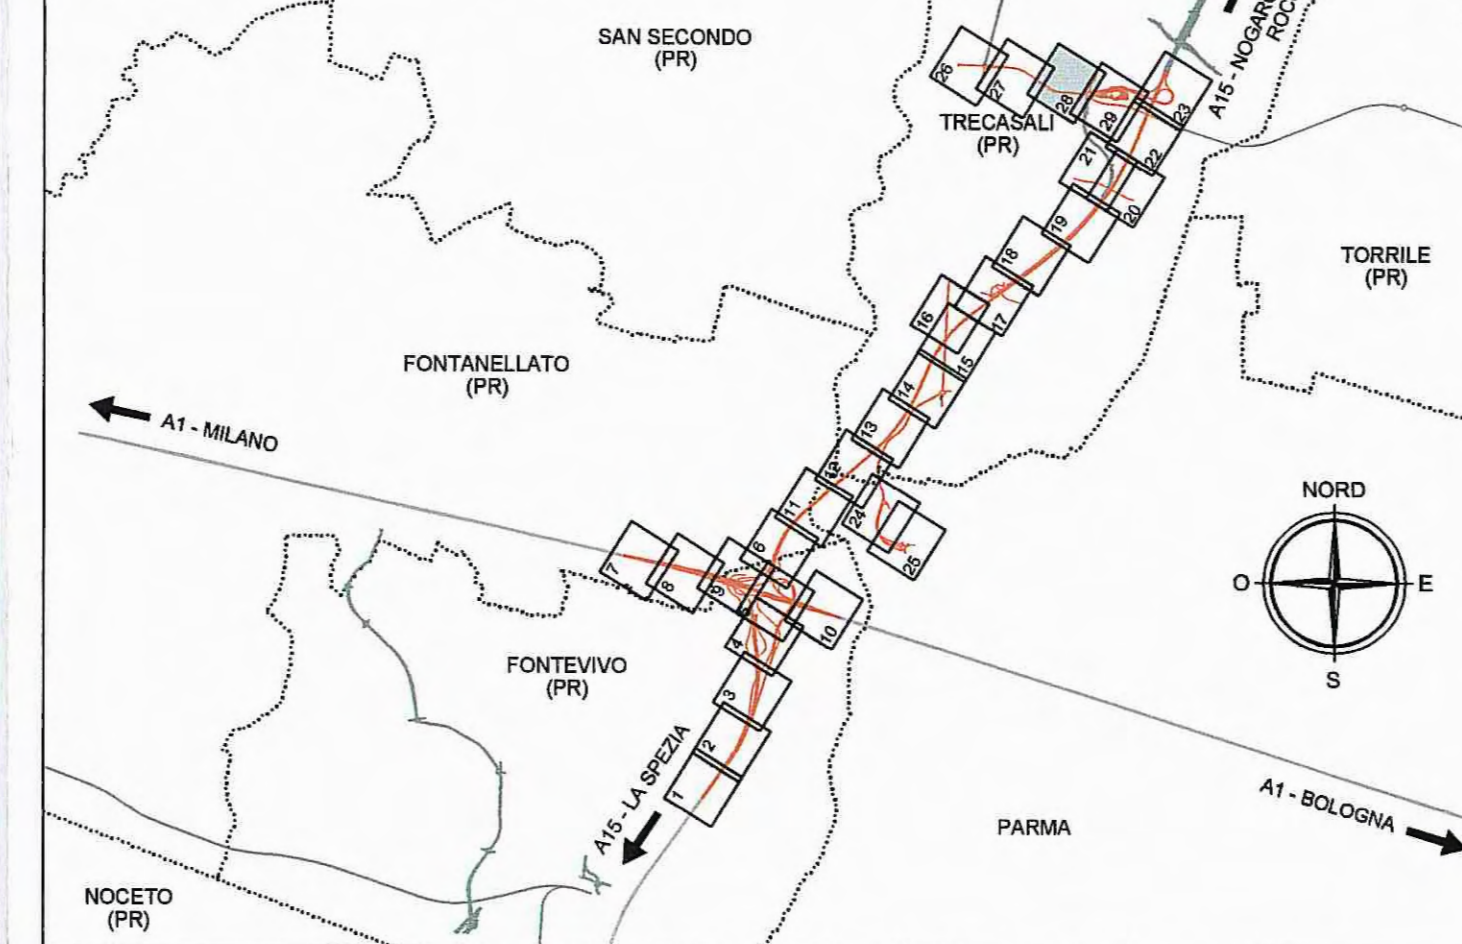

SCALA GRAFICA 0 20 m 40 m 60 m 80 m 100 m



Committente:  
**AUTOCAMIONALE DELLA CISA S.p.A.**  
 Via Camboara 26/A - Frazione Ponte Taro - 43015 NOCETO (PR)

Impresa Esecutrice:  
**IPIC PIZZAROTTI**  
 FONDATA NEL 1910

**AUTOSTRADA DELLA CISA A15  
 RACCORDO AUTOSTRADALE A15/A22  
 CORRIDOIO PLURIMODALE TIRRENO-BRENNERO  
 RACCORDO AUTOSTRADALE FRA L' AUTOSTRADA DELLA CISA-FONTEVIVO (PR)  
 E L' AUTOSTRADA DEL BRENNERO-NOGAROLE ROCCA (VR). I LOTTO.**  
 C.U.P. G61B04000060008 C.I.G. 307068161E

**PROGETTO ESECUTIVO**  
 AUTOCAMIONALE DELLA CISA S.p.A.  
 Il Direttore TIBRE: *[Signature]* Il Responsabile del Procedimento: *[Signature]* Il Presidente: *[Signature]*

IMPRESA PIZZAROTTI & U. S.p.A.  
 Il Direttore Tecnico: *[Signature]* Il Responsabile di Progetto: *[Signature]*  
 Don. Ing. Luca Bonanelli

PROGETTAZIONE DI:  
**IPIC PIZZAROTTI**  
 FONDATA NEL 1910

A.T.I.: **idresse** **RockSoul** **VIA**  
 ingegneri s.r.l. s.p.a. s.p.a.

Consulenza specialistica a cura di:  
 NA

Il Geologo: NA  
 Il Progettista:  
 Ing. Fabio Nigrelli  
 Ordine degli Ingegneri della Provincia di Palermo n. 3581  
 Coordinatore per la Sicurezza in fase di Progettazione:  
 Ing. Giovanni Maria Cepparotti  
 Ordine degli Ingegneri della Provincia di Viterbo n. 392

Progettista Responsabile: *[Signature]*  
 Impresa Pizzarotti & U. S.p.A.  
 Ing. Pietro Mazzoli  
 Ordine degli Ingegneri della Provincia di Parma n. 821

TITOLO ELABORATO:		<b>Generale Generale - Rilievi Planimetria stato di fatto - Tav. 28/29</b>		DATA EMISSIONE PROGETTO:	18/03/2014
IDENTIF. ELABORATO:				SCALA:	1:1000
NUM. IDENTIFICATIVO	CODICE COMMESSA	LOTTO	FASE	DATE	AMBITO
	RAAA	1	E	I	GE
					XX
					01
					R
					PL
					028
					B

IL PRESENTE DOCUMENTO NON PUO' ESSERE COPIATO, RIPRODOTTO O ALTRIMENTI PUBBLICATO, IN TUTTO O IN PARTE, SENZA IL CONSENSO SCRITTO DELL'AUTOCAMIONALE DELLA CISA S.p.A. UNO QUALSIASI USO NON AUTORIZZATO SARA' PUNIBILE A NORMA DI LEGGE. THIS DOCUMENT MAY NOT BE COPIED, REPRODUCED OR OTHERWISE PUBLISHED, IN WHOLE OR IN PART, WITHOUT THE WRITTEN PERMISSION OF AUTOCAMIONALE DELLA CISA S.p.A. UNAUTHORIZED USE WILL BE PROSECUTED BY LAW.