
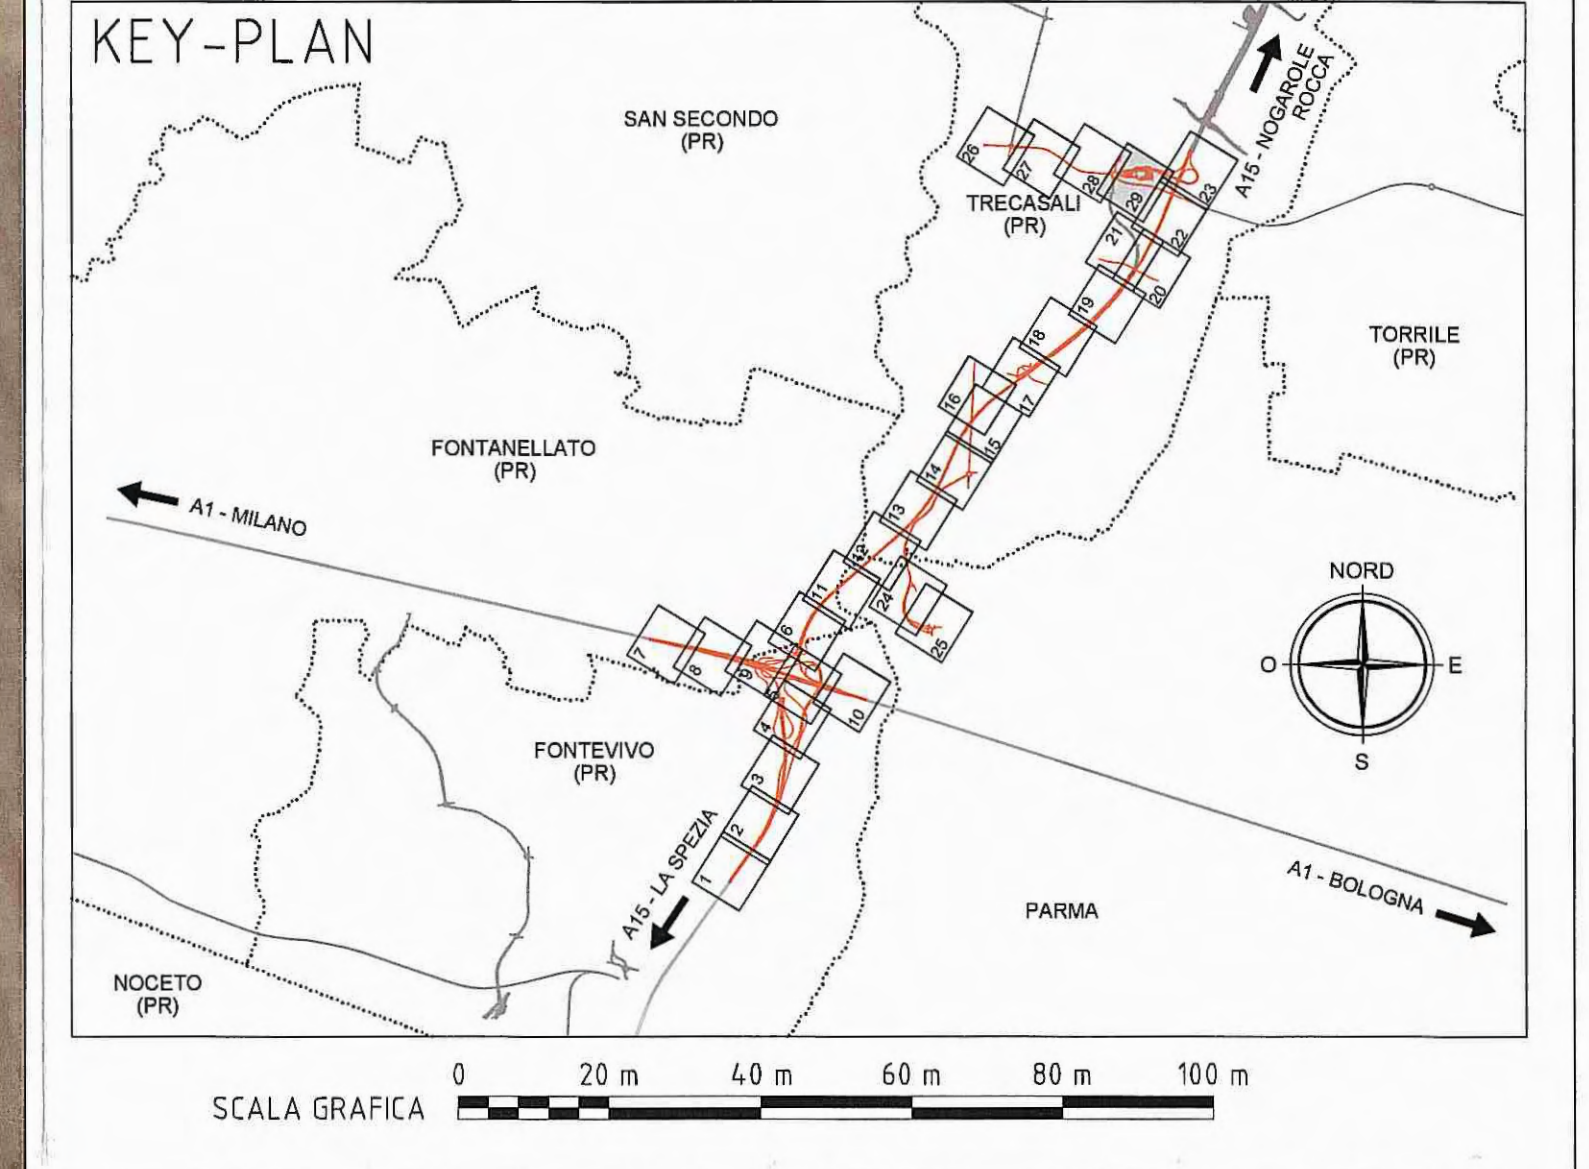


ELABORATI DI RIFERIMENTO

GENERALE - GENERALE - GENERALE - Rilievi - Sezioni stato di fatto - da n°AS185 a AS220 RAAA 1 E | GE XX 01 R SZ 026
 GENERALE - GENERALE - GENERALE - Rilievi - Relazione sui rilievi plano-altimetrici RAAA 1 E | GE XX 01 R RE 001
 GENERALE - GENERALE - GENERALE - Rilievi - Schede monografiche punti catastali fiduciali RAAA 1 E | GE XX 01 R SC 001
 GENERALE - GENERALE - GENERALE - Rilievi - Monografia dei vertici e caposaldi d'inquadram. RAAA 1 E | GE XX 01 R SC 012
 GENERALE - GENERALE - GENERALE - Rilievi - Reti d'inquadram planim e altimetrico - Tav. 1/2 RAAA 1 E | GE XX 01 R PL 030
 GENERALE - GENERALE - GENERALE - Rilievi - Reti d'inquadram planim e altimetrico - Tav. 2/2 RAAA 1 E | GE XX 01 R PL 031

LEGENDA

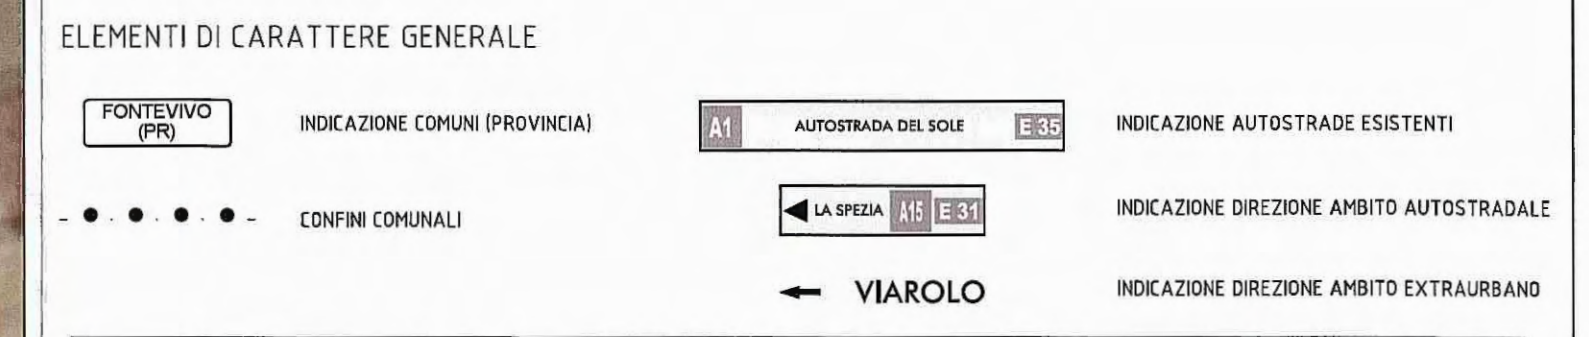

Committente: **AUTOCAMIONALE DELLA CISA S.p.A.**
 Via Camboara 26/A - Frazione Ponte Taro - 43015 NOCETO (PR)

Impresa Esecutrice: **PIZZAROTTI**
 FONDATA NEL 1910

**AUTOSTRADA DELLA CISA A15
 RACCORDO AUTOSTRADALE A15/A22
 CORRIDOIO PLURIMODALE TIRRENO-BRENNERO
 RACCORDO AUTOSTRADALE FRA L' AUTOSTRADA DELLA CISA-FONTEVIVO (PR)
 E L' AUTOSTRADA DEL BRENNERO-NOGAROLE ROCCA (VR), I LOTTO.**
 C.U.P. G6180400060008 C.I.G. 307068161E

PROGETTO ESECUTIVO

AUTOCAMIONALE DELLA CISA S.p.A.
 Il Direttore: *[Signature]* Il Responsabile del Procedimento: *[Signature]* Il Presidente: *[Signature]*

IMPRESA PIZZAROTTI & C. S.p.A.
 Il Direttore Tecnico: *[Signature]* Il Geologo: NA

PROGETTAZIONE DI:
PIZZAROTTI
 FONDATA NEL 1910
 A.T.I.: **idresse** **RockSoul** **VIA**
 ingegneri s.a.s. s.a.s. s.a.s.

Consulenza specialistica a cura di:
 NA Progettista Responsabile Integratore Prestazioni Specialistiche:
 Impresa Pizzarotti & C. S.p.A. **PIETRO MAZZOLI**
 Ing. Pietro Mazzoli
 Ordine degli Ingegneri della Provincia di Parma n.821

Titolo Elaborato: **Generale
 Generale - Rilievi
 Planimetria stato di fatto - Tav. 29/29** Data Emissione Progetto: 18/03/2014
 Scala: 1:1'000

Identif. Elaborato:

NRO IDENTIFICATIVO	CODICE COMMESSA	LOTTO	FASE	ENTE	AMBITO	CAT. OPERA	NRO OPERA	PARTE OPERA	TIPO DOC.	NRO PROG. DOC.	REVISIONE
	RAAA	1	E	I	GE	XX	01	R	PL	029	A

Rev.	Data	DESCRIZIONE REVISIONE	Redatto	Confermato	Approvato
A	18/03/2014	RIEMMISSIONE PROGETTO ESECUTIVO	A. ZANELLATO	F. NIGRELLI	MAZZOLI